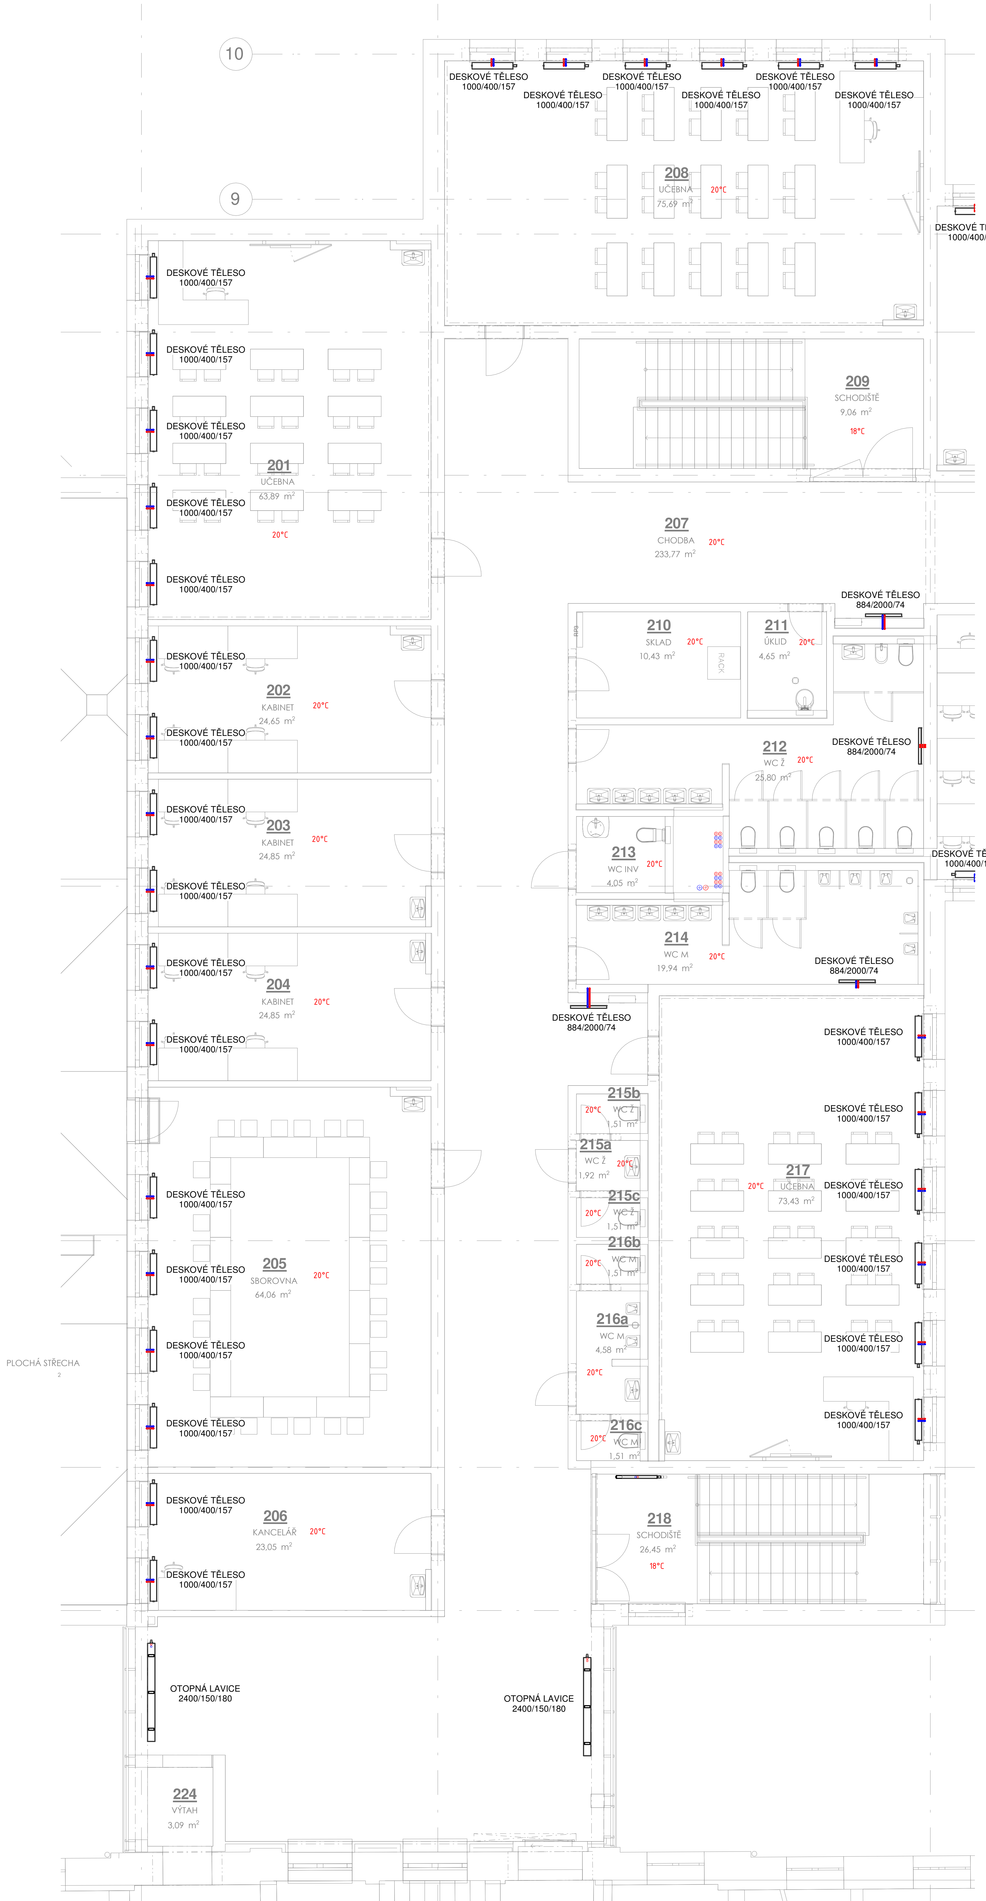

LEGENDA POTRUBÍ:

ZNAČKA	POPIS	TYP
	POTRUBÍ TOPNÉ VODY - NAVRŽENÉ - přívod	**potrubí ocelové lisované** PE-Xa - lisovaný spoj
	POTRUBÍ TOPNÉ VODY - NAVRŽENÉ - zpátečka	**potrubí ocelové lisované** PE-Xa - lisovaný spoj
	TEPELNÁ IZOLACE POTRUBÍ	**návleková z pěněného polyethylenu**
	TEPELNÁ IZOLACE POTRUBÍ	pouzdro z minerální plsti - povrch ALS

LEGENDA OTOPNÉ PLOCHY:

ZNAČKA	POPIS	TYP
	OCELOVÉ DESKOVÉ TĚLESO S PRAVÝM SPODNÍM PŘIPOJENÍM, ZABUDOVANÝM VNITŘNÍM PROPOJOVACÍM ROZVODEM, VENTILOVOU VLOŽKOU, PROFILOVANOU ČELNÍ PLOCHOU	PROVEDENÍ VENTIL KOMPAKT
	TRUBKOVÉ KOUPELNOVÉ **TĚLESO**	STŘEDOVÉ PŘIPOJENÍ
	VERTIKÁLNÍ TĚLESO SE SPODNÍM STŘEDOVÝM PŘIPOJENÍM	SVISLÉ PROFILOVÁNÍ
TH RV	TERMOSTATICKÁ HLAVICE - PŘÍPOJNÁCH K DVOUBODOVÝM A INTEGROVANÝM AUTOMATICKÝM OMEZOVAČŮM PRŮTOKU	
TH TRV	TERMOSTATICKÁ HLAVICE - TERMOSTATICKÝ VENTIL DVOUBODOVÝ S INTEGROVANÝM AUTOMATICKÝM OMEZOVAČEM PRŮTOKU	
4	**STUPEŇ PŘEDNASTAVENÍ REGULAČNÍHO PRVKU**	

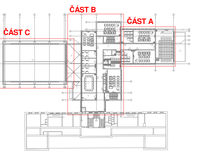

1:500 = 411,74		Soul system JTSK	Výškový systém Bpv
název projektu: **Projektová dokumentace pro pavilon sportovní haly a odborných učeben**			
stupeň: Dokumentace pro provádění stavby	DPS	místo stavby:	Střední odborná škola Stříbro Benešova 508 Stříbro 349 01 kat. území: Stříbro [757837]
investorů: Střední odborná škola Stříbro Benešova 508 Stříbro 349 01		generální architekt: ŘEZANINA & BARTOŇ, s.r.o. Jana Masaryka 2140 / 28d 500 03 Hradec Králové ČKAIT 0402084	
autorizace: TZB ONDŘEJ ZIKÁN PROJEKTANT V OBORU TZB tel.: 605		projektant části: TZB ONDŘEJ ZIKÁN PROJEKTANT V OBORU TZB tel.: 605	
		Ondřej Zikán Jana Masaryka 2140 / 28d 500 03 Hradec Králové ČKAIT 0402084 v oboru vytápění a vzduchotechnika	
část: D.1.4.B		VYTÁPĚNÍ	
výkres: **PŮDORYS 2.NP - ČÁST B**			
datum zhotovení: 04/2025	měřítko: 1:50	SO/IO: D.1.4.B	part:
datum revize: -	číslo revize: -	číslo výkresu: D.1.4.B.06	

DUŠLE OCHRANNÁ AUTORSKÁ ZÁKONNÁ. JAKÉKOLIV NEOPRÁVNĚNÉ ROZMNOŽOVÁNÍ ČI VYTVÁŘENÍ BEZ ŘÁDNÉ AUTORSKÉ A ZNAČENÍ