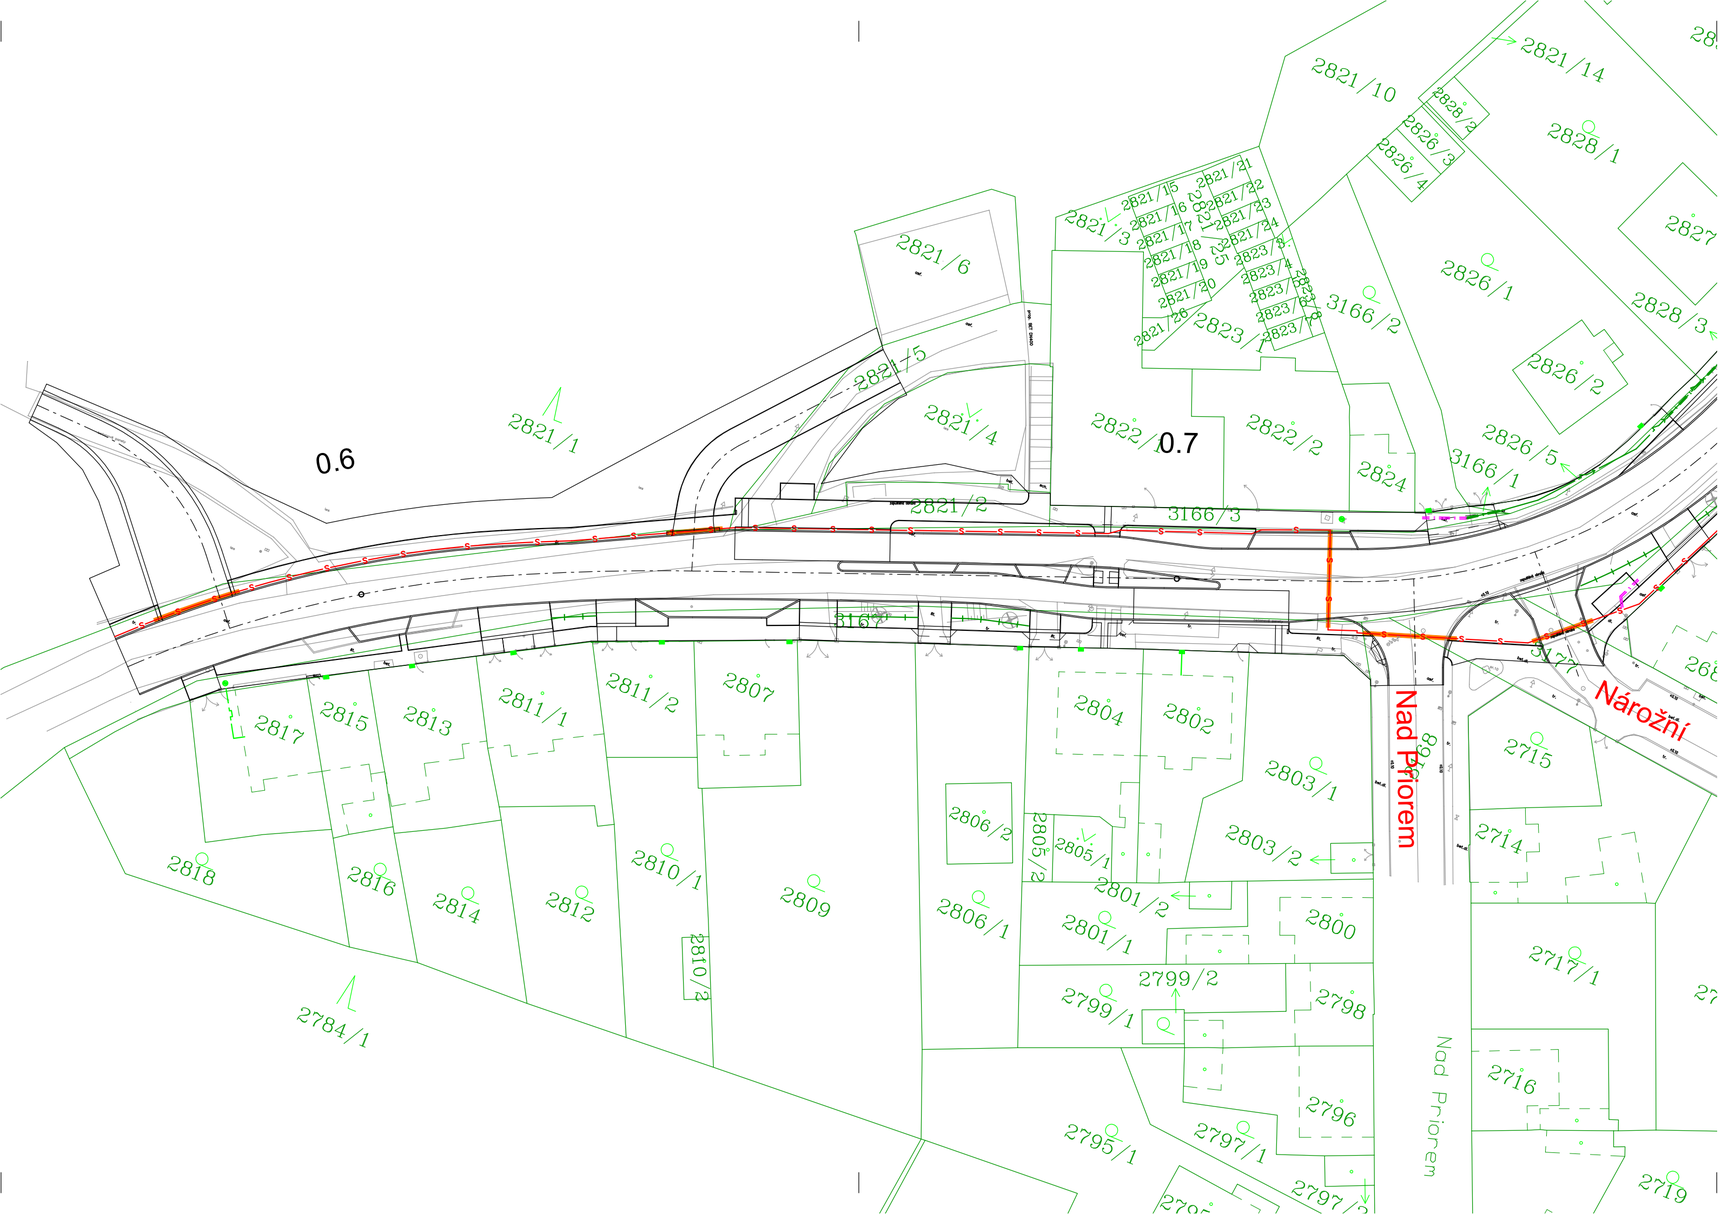

LEGENDA

PODKLADY
- katastr
- stávající stav

KOMUNIKACE
- hrana komunikace / zpevněné plochy
- osa komunikace

SDĚLOVACÍ VEDENÍ
- chránička pro optické kabely SitMP + Camel Net
- chránička HDPE 110

DATUM	POPIS REVIZE / ZMĚNY	ZPRACOVAL	KONTROLOVAL
10.09.2024	ÚPRAVY DLE AUDITU BEZPEČNOSTI	PH	JS
29.01.2021	PRO KLIENTA	PH	JS

NAVRHL:	VYPRACOVAL:	KONTROLOVAL:	
ING. JIŘÍ SUROVEC	ING. PAVEL HOŠEK	ING. JIŘÍ SUROVEC	PROJEKCE STATIKA DOPRAVNÍ STAVBY
ODP. OSOBA: ING. JIŘÍ SUROVEC			PSDS s.r.o., Trabantská 673/18, Praha 9, ☏ 776 304 488, URL: www.psds.cz

STAVEBNÍK: Statutární město Plzeň; SÚS Plzeňského kraje, p.o.; GasNet, s.r.o.

AUTORIZ. RAZÍTKO:

STAVBA:

II/231 Rekonstrukce ul. 28.října, II.část

IO 431 Pokládka trubek pro optické kabely SITmP

K.Ú.:	STUPEŇ:	FORMÁT:	Č. PŘÍLOHY:	Č. VÝTISKU:
Bolevec	PDPS	3 x A4	F.II.8.2.1	
KRAJ: Plzeňský	DATUM: 04/2025	MĚŘÍTKO: 1 : 500		

Situace - díl 1