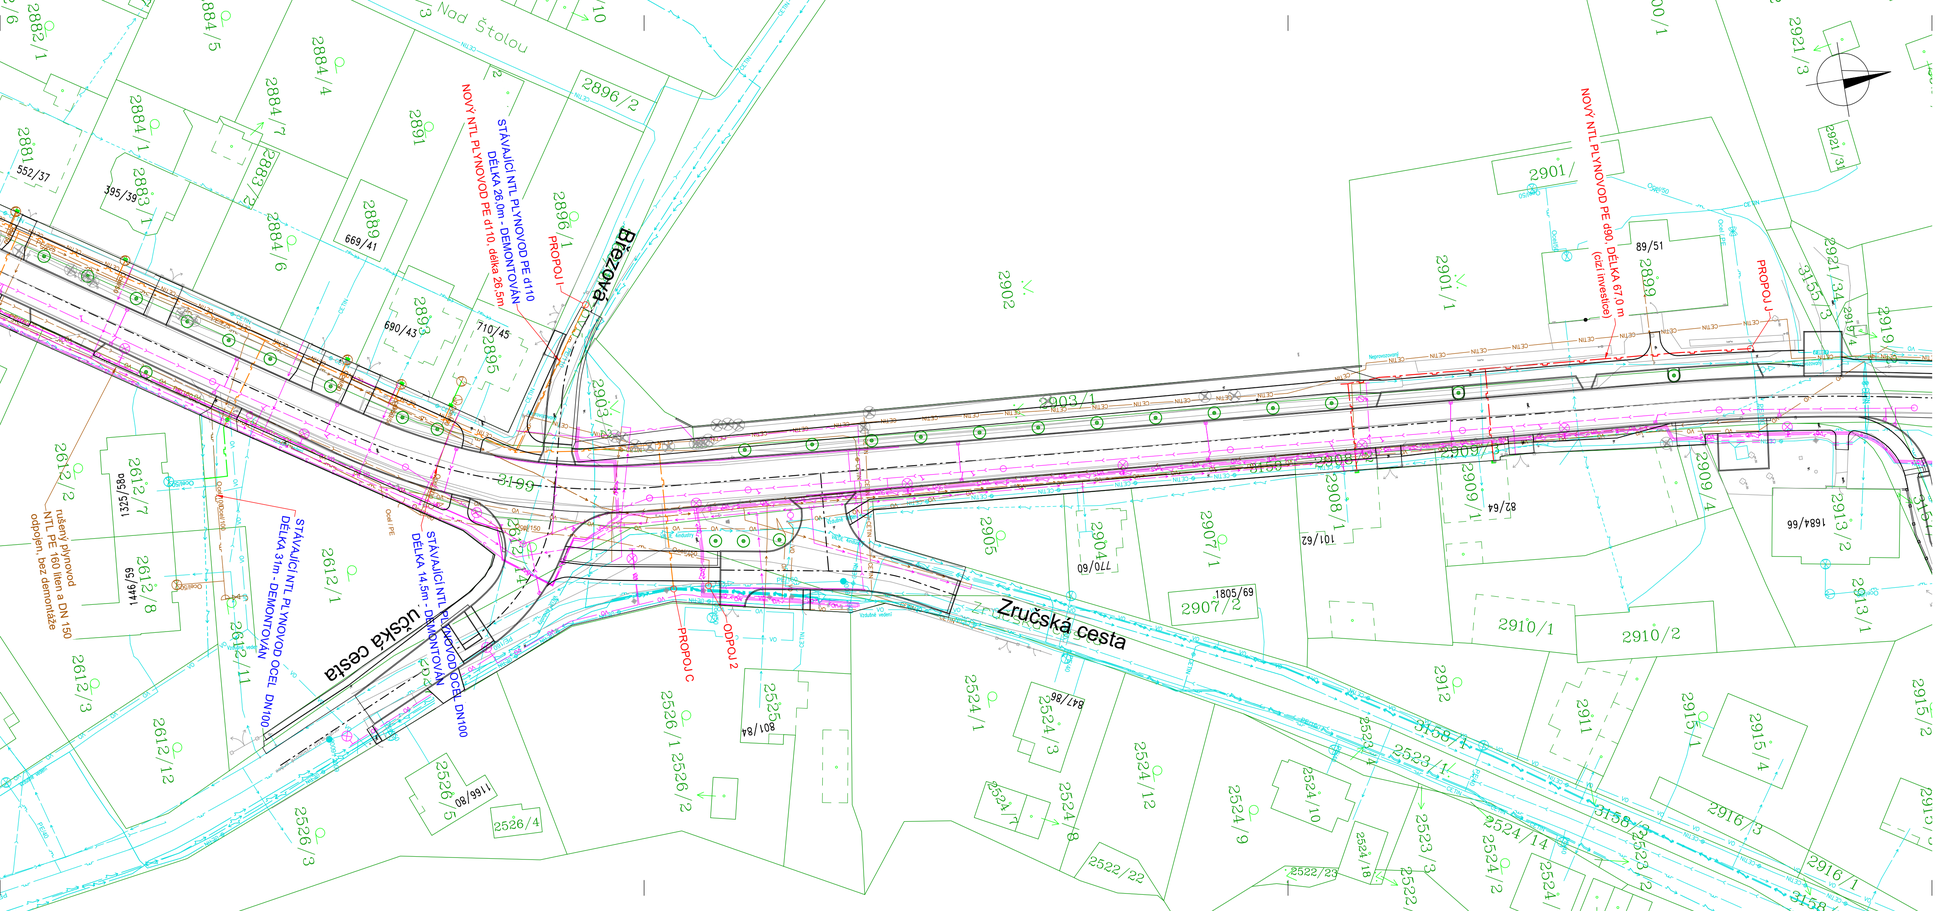

LEGENDA

PODKLADY

- katastr
- stávající stav
- hrana komunikace / zpevněné plochy
- osa komunikace
- nový / kácený strom

PLYNOVOD

- plynovod
- plynovod + 2 přípojky (cizí investice)
- HUP v pilířku nebo nice / zemní
- plynovodní přípojky na soukr. pozemcích

NOVÉ SÍTĚ

- přeložka vodovodu
- přeložka kanalizace
- uliční vpust, liniový žlab
- silové kabely VO – smyčkovaný do stožárů
- silové kabely VO – napaječ
- nový stožár VO
- chránička pro optické kabely SitMP
- přeložka CETIN

SÍTĚ STÁVAJÍCÍ

rušené	stávající	
		GasNet – plynovod NTL
		Vodárna Plzeň – vodovod
		Vodárna Plzeň – kanalizace (bez rozlišení)
		ČEZ – silové vedení NN nadzemní
		ČEZ – silové vedení NN
VO	VO	SitMP – veřejné osvětlení
		CETIN – silové vedení NN
CETIN	CETIN	CETIN – optické kabely
CETIN	CETIN	CETIN – sdělovací vedení

POZNÁMKA: v situaci je v oblasti křižovatky se Zručskou cestou popisem vyznačeno silové vedení společnosti VALUE 4industry

KLAD LISTŮ

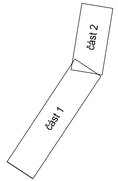

DATUM	POPIS REVIZE / ZMĚNY	ZPRACOVAL	KONTROLOVAL
10.09.2024	ÚPRAVY DLE AUDITU BEZPEČNOSTI	PH	JS
22.09.2023	PRO KLIENTA	PH	JS

NAVRHL: ING. JIŘÍ SUROVEC	VYPRACOVAL: ING. PAVEL HOŠEK	KONTROLOVAL: LIBOR HONOMICHL	PROJEKCE STATIKA DOPRAVNÍ STAVBY PSDS s.r.o., Trabantská 673/18, Praha 9 IČ: 776 304 488, URL: www.psds.cz
ODP. OSOBA: LIBOR HONOMICHL			
STAVEBNÍK: Statutární město Plzeň SÚS Plzeňského kraje, p.o. GasNet, s.r.o.			AUTORIZ. RAZÍTKO:
STAVBA: II/231 Rekonstrukce ul. 28.října, II.část IO 501 Plynovod			
K.Ú.: Bolevec	STUPEŇ: PDPS	FORMÁT: 4 x A4	
KRAJ: Plzeňský	DATUM: 04/2025	MĚŘÍTKO: 1 : 500	Č. PŘÍLOHY: 2.2 / Č. VÝTISKU:
Situace část 2			