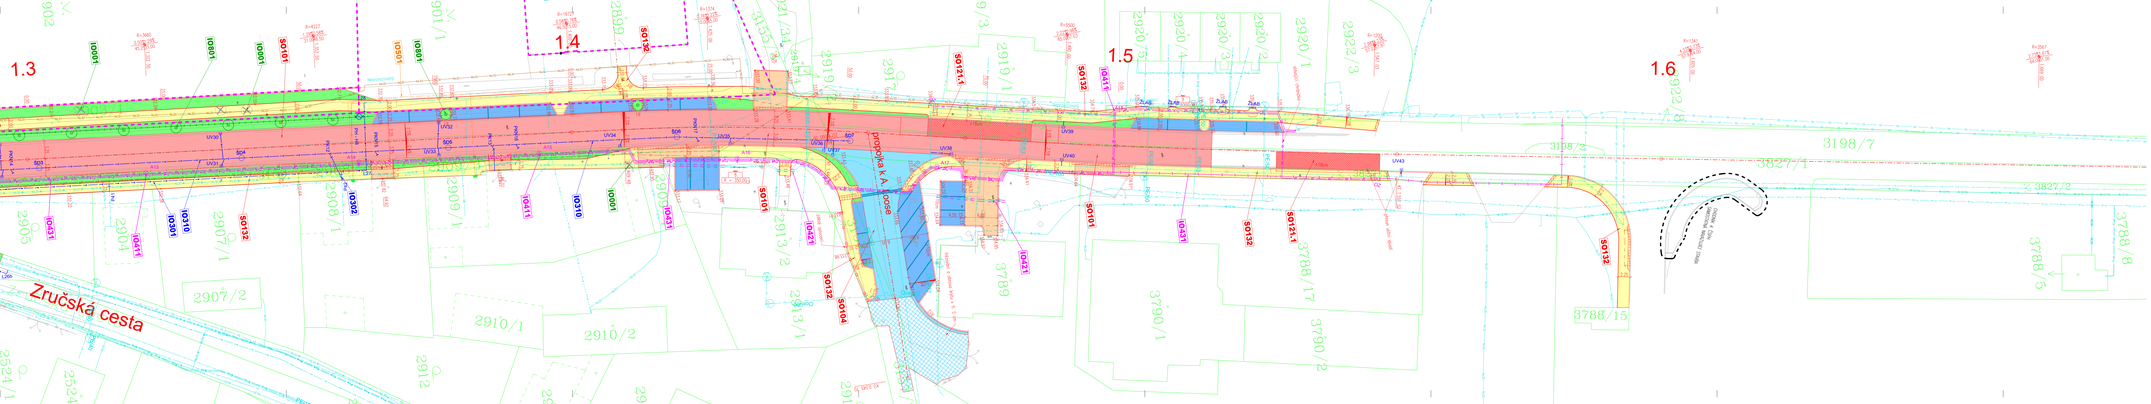

SÍTĚ STÁVAJÍCÍ

rušené ponechání

- SVN – vedení VN
- TV – vedení TV – kabelové
- Světlá Plzeň – kanalizace (bez rozlišení)
- ZLC – silové vedení NN nadzemní
- ZLZ – silové vedení NN
- SVNP – veřejné osvětlení
- CETN – sdělení kabely
- CETN – optické kabely
- CETN – sdělovací vedení
- přeložka ČEZ (není součástí stavby)

PODKLADY

- katastr
- stávající silnice

KOMUNIKACE

- hrana komunikace / zpevněné plochy
- osa komunikace
- tvrdé sklonu
- pojezdnice

VODOVOD A KANALIZACE

- UV4 uliční vpusť
- 2.1 hlavní řady
- vodovod
- kanalizace

VEŘEJNÉ OSVĚTLENÍ

- světlo veřejného osvětlení
- sdělí kabely VO – smyčkovaný do stožárů
- sdělí kabely VO – napojení

SDĚLOVACÍ VEDENÍ

- chráněná pro optické kabely SVNP
- přeložka CETIN

PLYNOVOD

- plynovod
- HDP v půlku nebo níže / zemní
- plynovodní přípojky na vodní pozemcích

VEGETAČNÍ ÚPRAVY

- nový / stávný strom
- nový živý plot
- protikorozní zábrana (HDPE folie)

PLOCHY

těžba / hrubozá úprava

- skladba S1 – vyzvaná silnice II/231
- skladba S2 – autobusové zastávky
- skladba S3 – místní komunikace asfalt
- skladba S4 – místní komunikace dlažba
- skladba S5 – zklidňující bony
- skladba S6 – parkování
- skladba S7a/b – zpevněné chodníky
- skladba S8 – chodník
- skladba S9 – zklidněná komunikace
- skladba S10 – cyklistické
- zatravnění
- hřbitovní a obnova krytu v tl. 5 cm

10.08.2024	DPRAVA ZLZ, AUDITU BEZPEČNOSTI	PH	JS
03.09.2023	DPRAVY PLYN	PH	JS
11.08.2023	RS, ÚPRAVA PROJEKTU	PH	JS
11.10.2021	PRO. KLADEN	PH	JS
DATUM	POPIS REVIZE / ZMĚNY	ZPRACOVAL	KONTROLOVAL

OBJEDNATEL:	ING. JIŘÍ SUROVEC	ZPRACOVAL:	ING. PAVEL HOSÍK
HLAVNÍ INŽENÝR:	ING. JIŘÍ SUROVEC	KONTROLOVAL:	ING. JIŘÍ SUROVEC

PROJEKČNÍ ATELIER DOPRAVNÍ STAVBY
PDPS s.r.o. Tylovského 57/10, Plzeň 9
tel.: 377 534 111, e-mail: info@pdps.cz

INVESTOR:	Statutární město Plzeň, SÚS Plzeňského kraje, p.o. Gaudiet, a.s.
STAVBA:	II/231 Rekonstrukce ul. 28.října, II.část
K.Ú.: Bolevec	STUPEŇ: PDPS
OBEC: Plzeň-Město	DATUM: 04/2025
FORMÁT: 9 x A4	MĚŘÍTKO: 1 : 250
OBSAH: Koordinační situace - díl 4	Č. VÝTISKU: B.I.2d