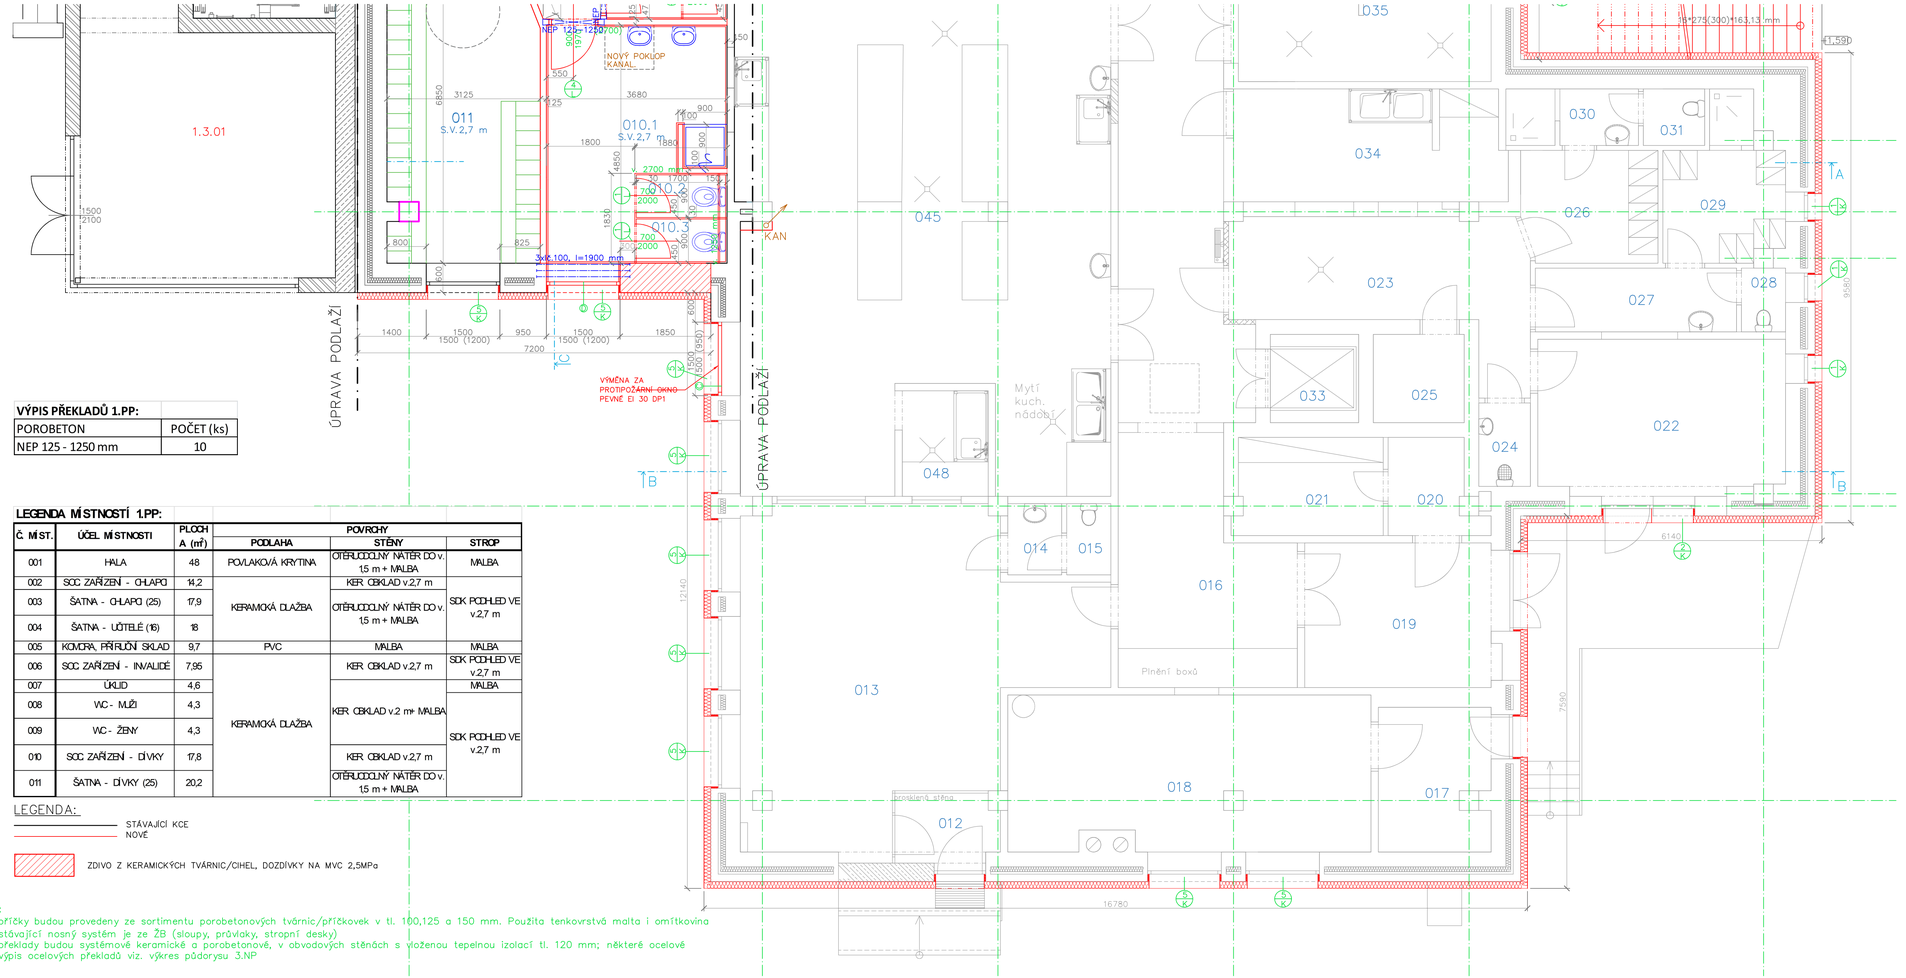

VÝPIS PŘEKLADŮ 1.PP:

POROBETON	POČET (ks)
NEP 125 - 1250 mm	10

LEGENDA MÍSTNOSTÍ 1.PP:

Č. MÍST.	ÚČEL MÍSTNOSTI	PLOCHA (m²)	POVRCHY		
			PODLAHA	STĚNY	STROP
001	HALA	48	POVLAKOVÁ KRYTINA	OTĚRUDOLNÝ NÁTĚR DO v. 1,5 m + MALBA	MALBA
002	SOC ZAŘÍZENÍ - CHLAPCI	14,2	KERAMICKÁ DLAŽBA	KER OBKLAD v.2,7 m	SDK PODHLEDVE v.2,7 m
003	ŠATNA - CHLAPCI (25)	17,9		OTĚRUDOLNÝ NÁTĚR DO v. 1,5 m + MALBA	
004	ŠATNA - UČITELÉ (16)	18			
005	KOMORA, PŘÍRUČNÍ SKLAD	9,7	PVC	MALBA	MALBA
006	SOC ZAŘÍZENÍ - INVALIDÉ	7,95	KERAMICKÁ DLAŽBA	KER OBKLAD v.2,7 m	SDK PODHLEDVE v.2,7 m
007	ÚKLID	4,6		KER OBKLAD v.2 m+ MALBA	MALBA
008	WC - MUŽI	4,3			SDK PODHLEDVE v.2,7 m
009	WC - ŽENY	4,3			
010	SOC ZAŘÍZENÍ - DÍVKY	17,8		KER OBKLAD v.2,7 m	
011	ŠATNA - DÍVKY (25)	20,2		OTĚRUDOLNÝ NÁTĚR DO v. 1,5 m + MALBA	

LEGENDA:

STÁVAJÍCÍ KCE

NOVÉ

ZDIVO Z KERAMICKÝCH TVÁRNIC/CIHEL, DOZDÍVKY NA MVC 2,5MPa

Pozn.:
- příčky budou provedeny ze sortimentu porobetonových tvárnic/příčkovek v tl. 100,125 a 150 mm. Použita tenkovrstvá malta i omítkovina
- stávající nosný systém je ze ŽB (sloupy, průvlaky, stropní desky)
- překlady budou systémové keramické a porobetonové, v obvodových stěnách s vloženou tepelnou izolací tl. 120 mm; některé ocelové
- výpis ocelových překladů viz. výkres půdorysu 3.NP

LEGENDA MÍSTNOSTÍ 1.PP (stávající část):

Č. MÍST.	ÚČEL MÍSTNOSTI	PLOCHA (m²)
012	ZÁDVĚRÍ JÍDELNY	2,91
013	JÍDELNA	39,58
014	PŘEDSÍŇKA WC	1,6
015	WC	1,31
016	PLNĚNÍ BOXŮ	15,6
017	CHODBA	6,53
018	KOTELNA	21,32
019	EXPEDICE	11,21
020	SKLAD ODPADU	3,28
021	ELEKTRO ROZVODNA	5,92
022	KANCELÁŘ	15,12
023	MYTÍ TRANSPORTNÍCH NÁDOB	7,74
024	ÚKLIDOVÁ KOMORA	1,79
025	STROJOVNA VÝTAHU	3,33
026	ŠATNA MUŽI	5,75
027	UMÝVÁRNA ŽENY	5,33
028	WC	1,17
029	ŠATNA ŽENY	6,66
030	UMÝVÁRNA MUŽI	3,06
031	WC	1,44
032	CHODBA	43,7
033	VÝTAH	---
034	CHODBA	12,6
035	HR PŘÍPRAVA ZELENINY	16,47
036	SUCHÝ SKLAD	15,64
037	SKLAD KONZERV	13,25
038	SKLAD OBALŮ	12,12
039	SUCHÝ SKLAD	17,69
040	CHLADÍCÍ BOX	7,81
041	MRAZÍCÍ BOX	7,81
042	SKLAD KOŘENÍ	7,34
043	PŘÍPRAVA MASA	11,6
044	SKLAD	8,33
045	KUCHYNĚ	84,53
046	PŘÍPRAVA TĚSTA	11,6
047	SKLAD	8,2
048	MYTÍ BÍLÉ NÁDOBÍ	3,76

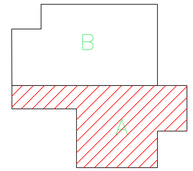

Zodpovědný projektant:	Ing. Leo Streubel	DRAKISA	
Vypracoval:	Martina Jirásková		
Schválil:	Ing. Leo Streubel		
Místo:	Planá	Kraj: Plzeňský	
Stavebník:	Střední škola živnostenská a Základní škola, Planá Kostelní 129, 348 15, Planá	Zakázkové číslo:	Z2022003
		Stupeň:	DPS
Akce:	PŘÍSTAVBA PRO VYBUDOVÁNÍ NOVÝCH PROSTOR PRO UČEBNY A DÍLNY NA ERGOTERAPII PRO PRAKTICKOU ŠKOLU A PRO ŽÁKY ZÁKLADNÍ ŠKOLY	Datum:	8/2025
		Formát:	420x1050
Název:	**PŮDORYS 1.PP - část A**	Měřítko: 1:50	Číslo výkresu: **D.1.1.05.1**