LEGENDA MÍSTNOSTÍ:

Č. MÍST.	ÚČEL MÍSTNOSTI	PLOCHA (m^2)	POVRCHY		
			PODLAHA	STĚNY	STROP
301	HALA	267	MARMOLEUM	OTĚRUODOLNÝ NÁTĚR DO v. 1,5 m + MALBA	MALBA
302	WC - ŽENY	4,4	KERAMICKÁ DLAŽBA	KER. OBKLAD v.2,5 m	SDK PODHLED VE v.2,5 m
303	WC- INVALIDÉ	7,8			
304	SOC. ZAŘÍZENÍ - CHLAPCI	18,2		KER. OBKLAD v.2,7 m	SDK PODHLED VE v.2,7 m
305	SOC. ZAŘÍZENÍ - DÍVKY (HYG. KABINA)	22,2			
306	WC - MUŽI	5,1		KER. OBKLAD v.2,5 m	SDK PODHLED VE v.2,5 m
307	ÚKLID	3,5		KER. OBKLAD v.2 m+ MALBA	MALBA
308	UČEBNA (12)	62,6	MARMOLEUM	OTĚRUODOLNÝ NÁTĚR DO v. 1,5 m + MALBA	
309	UČEBNA (12)	58,1			
310	SBOROVNA (12)	38,7		MALBA	
311	UČEBNA (6)	50,6		OTĚRUODOLNÝ NÁTĚR DO v. 1,5 m + MALBA	
312	UČEBNA (12)	72			
313	UČEBNA (12)	69,4			

PŮDORYS 2.NP
M 1/50

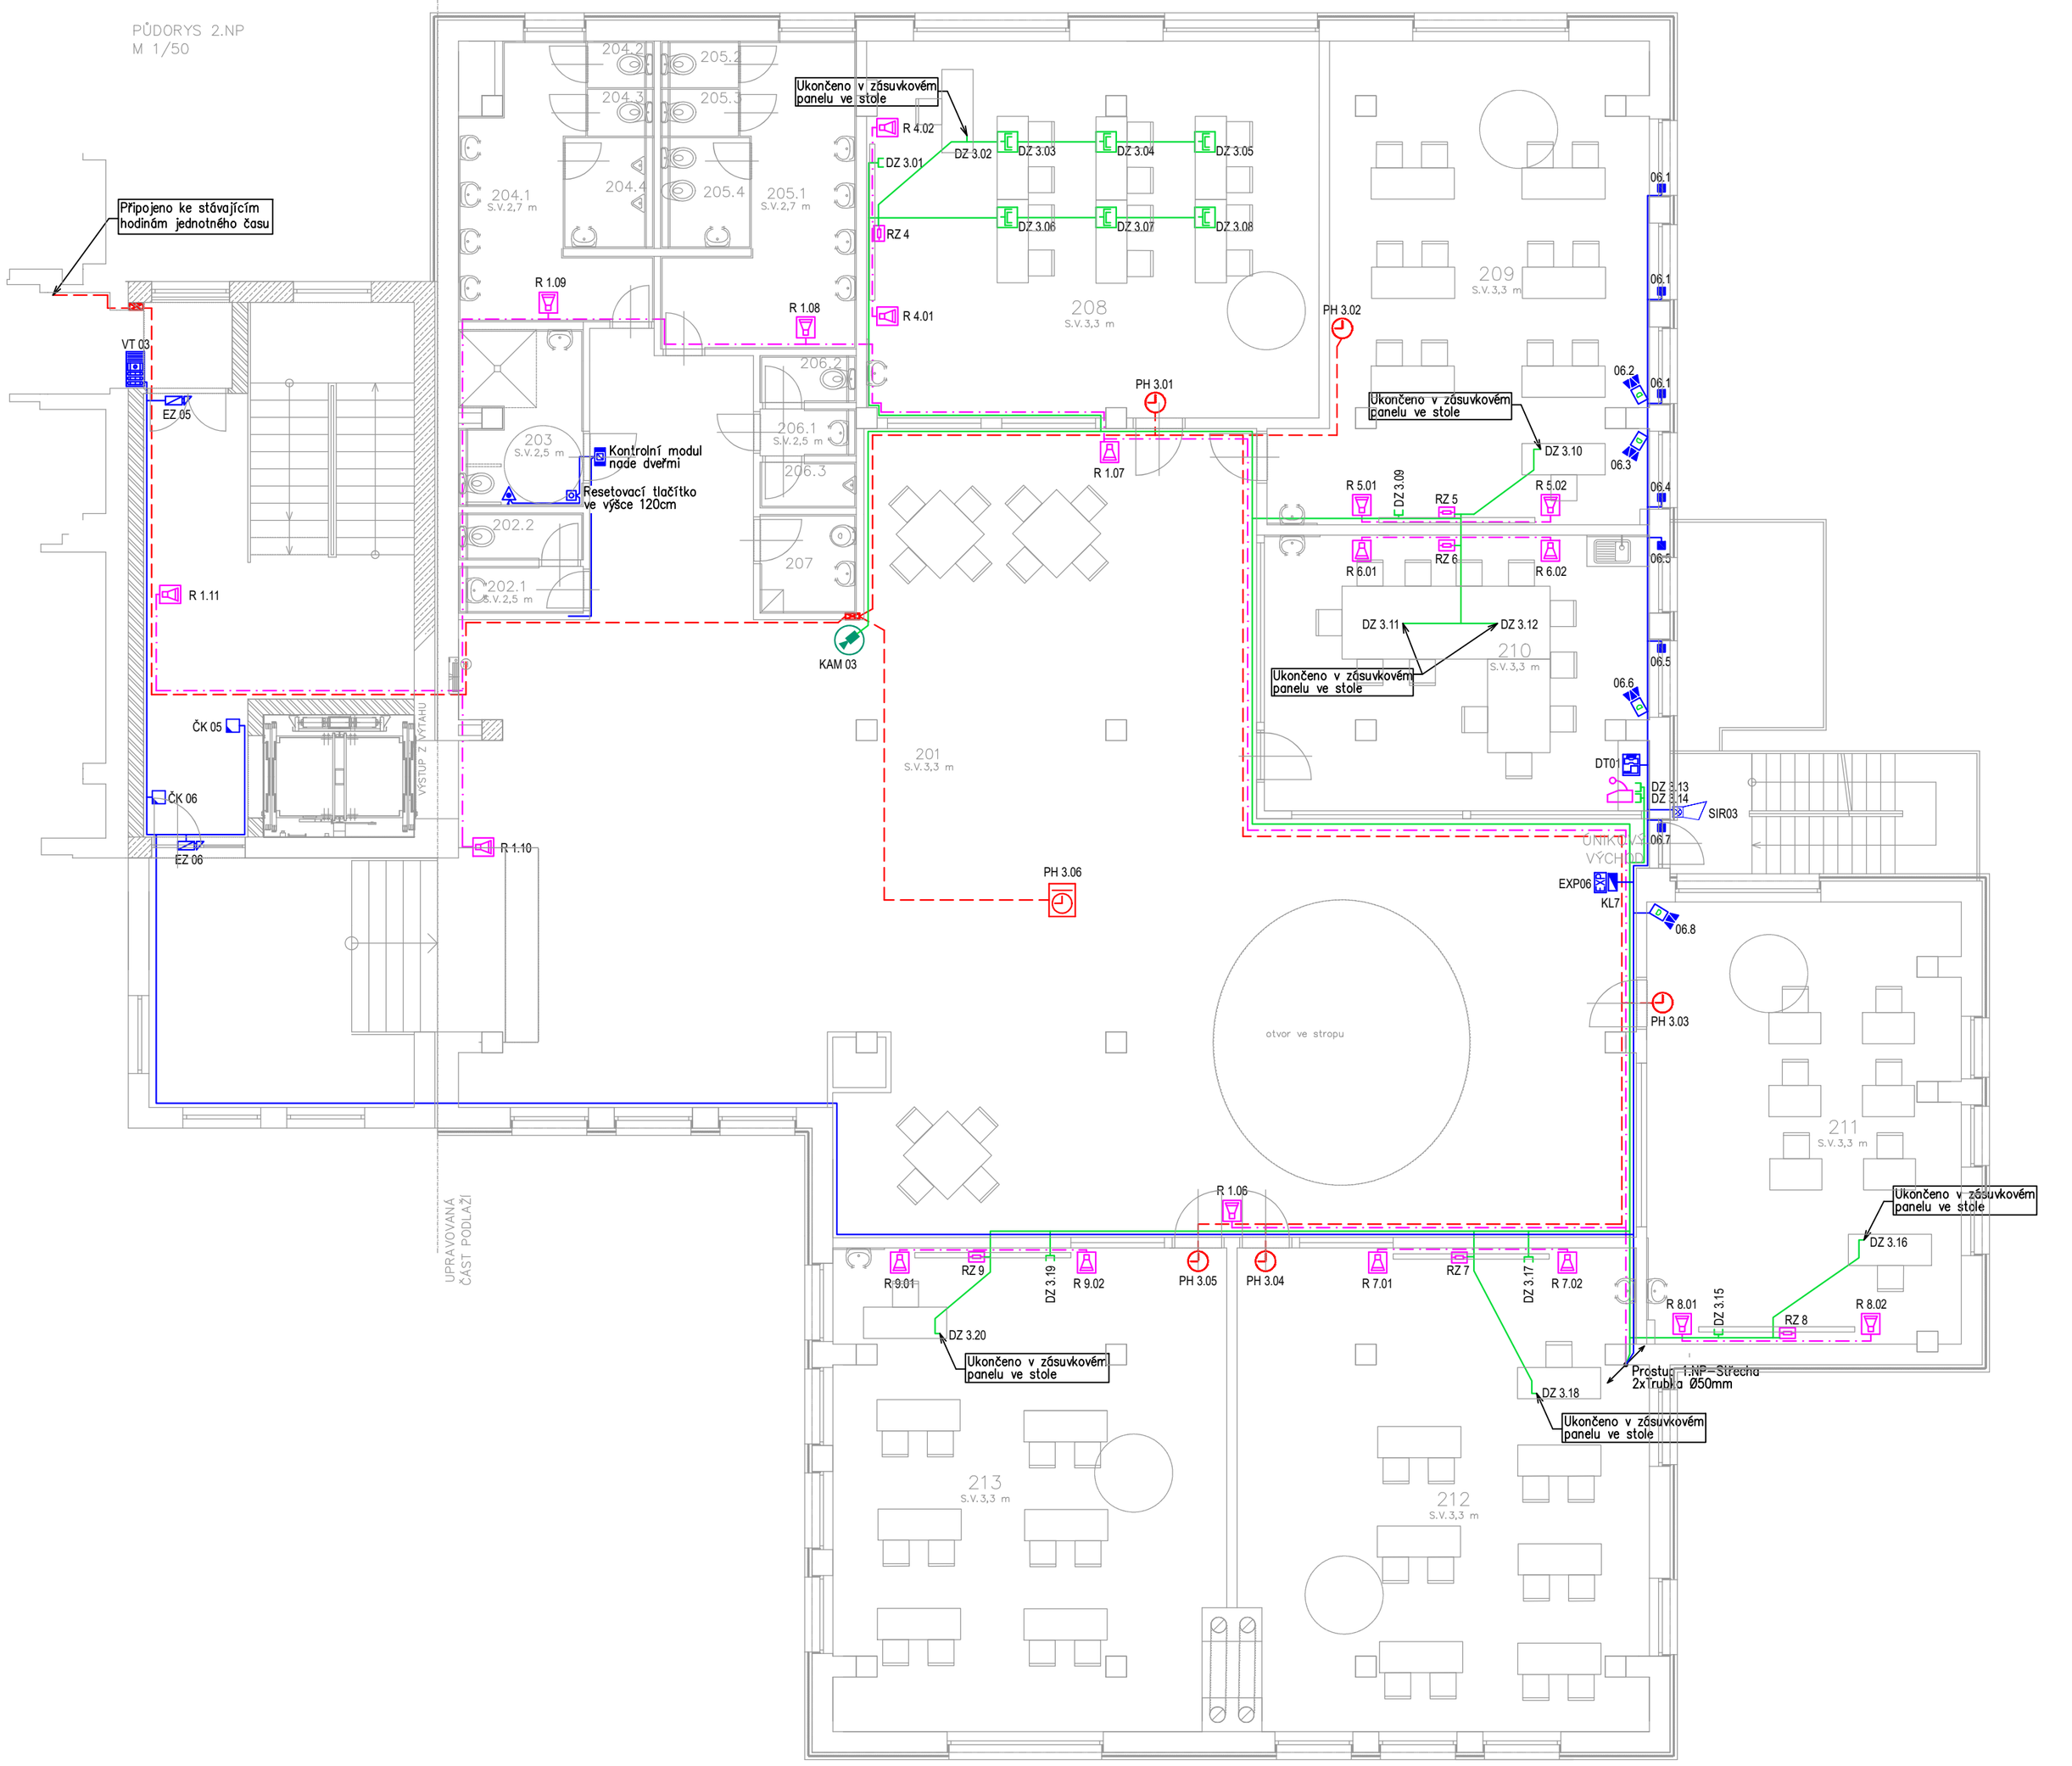

LEGENDA:

- Datová zásuvka, RJ45 cat.6
- Datová zásuvka, RJ45 cat.6 v podlahové krabici
- Datová dvojzásuvka, 2xRJ45 cat.6 v podlahové krabici
- DOME kamera
- DOME kamera se záběrem 180°
- Jednostranné vnitřní hodiny
- Čtyřstranné vnitřní hodiny
- Propojovací krabice
- Duální detektor - pohybu / třístění skla
- Detektor pohybu
- Magnetický kontakt
- Venkovní siréna s optickou signalizací
- Grafická klávesnice
- Expandér/sběrnice
- Přivolávací/resetovací tlačítko
- Tahové přivolávací tlačítko
- Kontroní modul se světelnou a zvukovou signalizací
- Videotelefon
- Vnitřní/venkovní tablo
- Elektromagnetický zámek
- Čtečka karet
- IP zesilovač
- Skříňkový reproduktor 6W
- Kabel CYKY 2x1,5
- Kabel CYKY 5x1,5
- Kabel U/UTP Cat.6

Zodpovědný projektant:	Ing. Jiří Štolba	DRAKISA	
Vypracoval:	David Lipčák		
Schválil:	Ing. Pavel Koníř		
Místo: Planá	Kraj: Plzeňský	Zakázkové číslo:	Z2022003
Stavebník: Střední škola živnostenská a Základní škola, Planá Kostelní 129, 348 15, Planá		Stupeň:	DPS
Akce: **PŘÍSTAVBA PRO VYBUDOVÁNÍ NOVÝCH PROSTOR PRO UČEBNY A DÍLNY NA ERGOTERAPII PRO PRAKTICKOU ŠKOLU A PRO ŽÁKY ZÁKLADNÍ ŠKOLY**		Datum:	12/2022
		Formát:	420x594
Část: **Elektronické komunikace**		Měřítko: 1:100	Číslo výkresu: **D.1.4.6.04**
Název: **Půdorys 2.NP**			