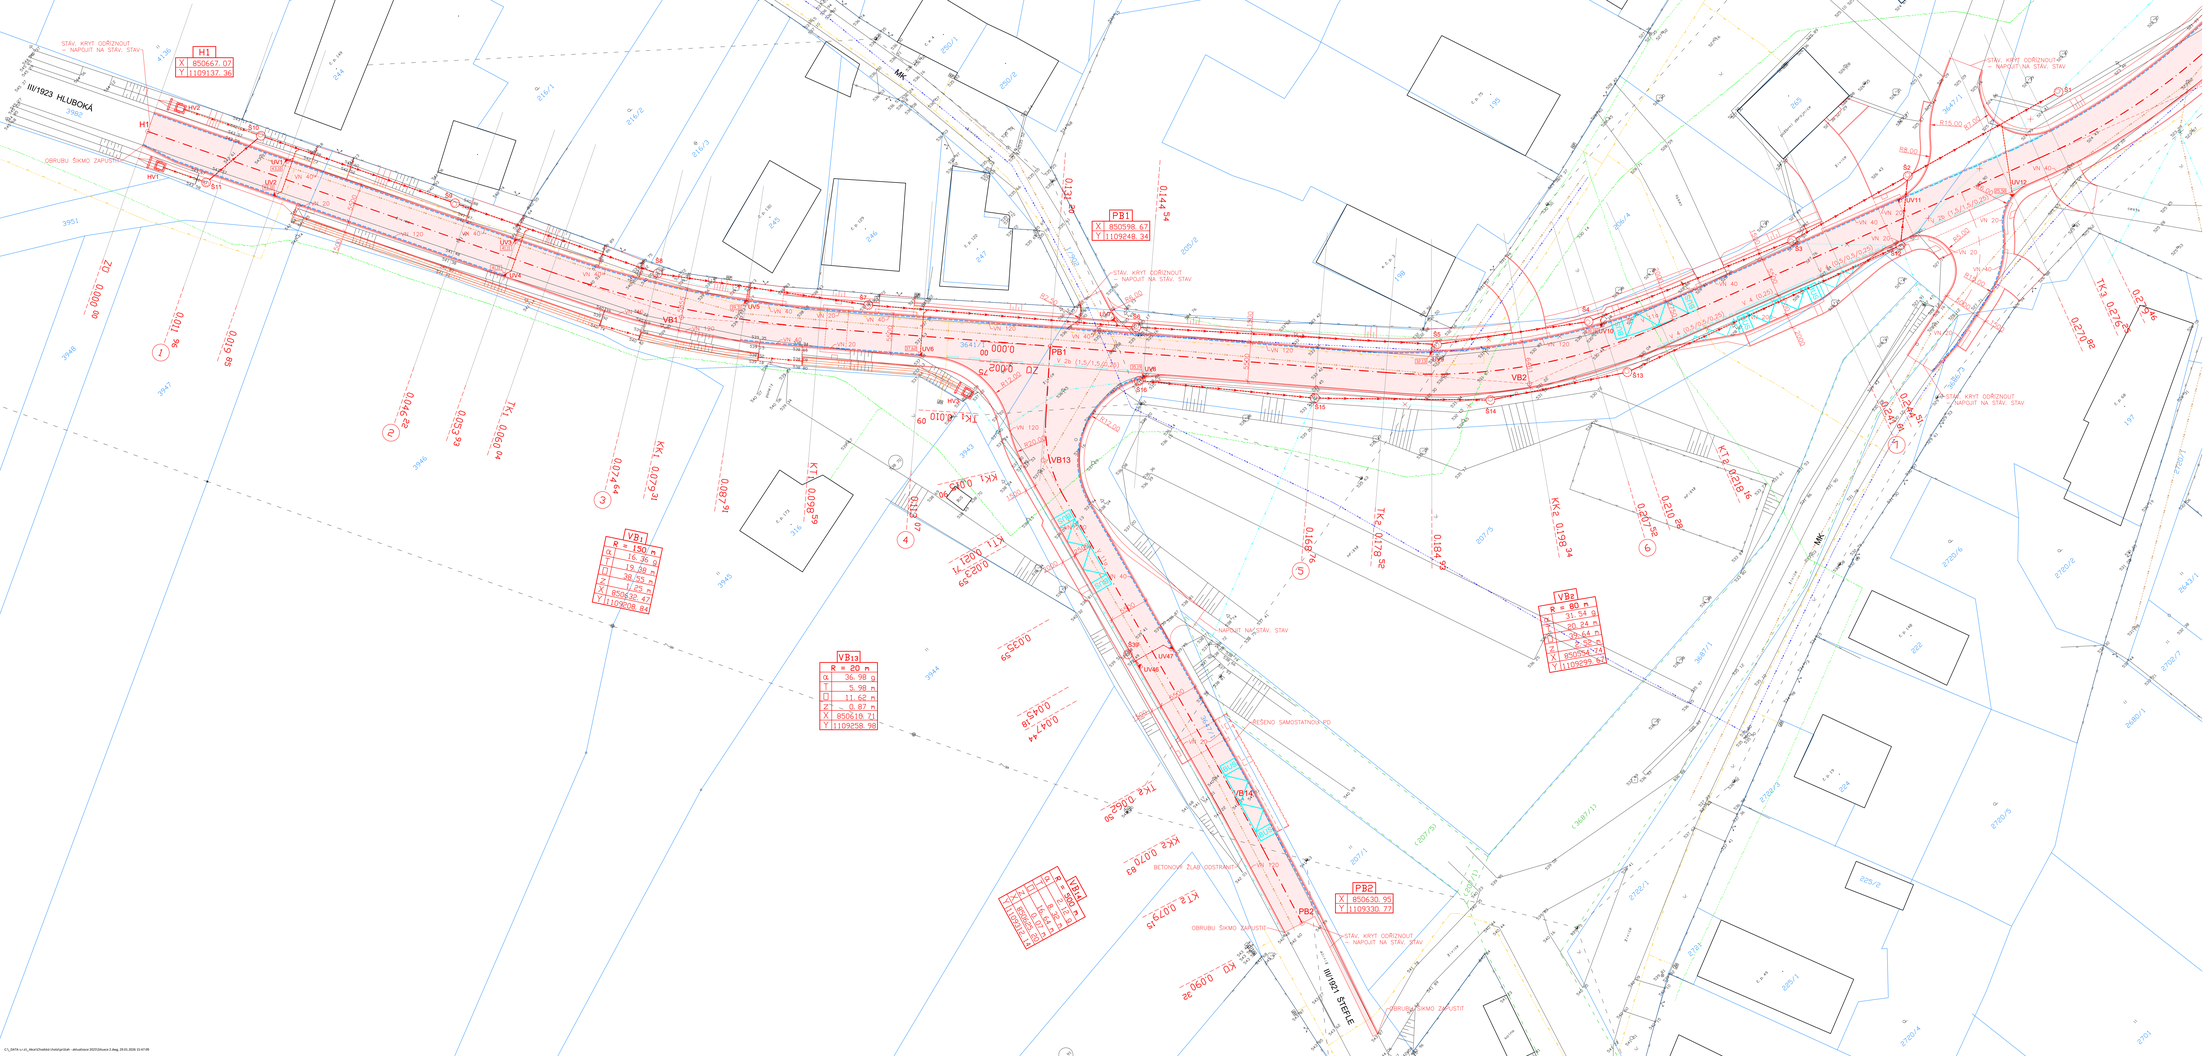

CHODSKÁ LHOTA

1 : 250

LEGENDA POVRCHŮ :

- VOZOVKA – ASFALTOBETON

LEGENDA STÁV. PODZ. INŽ. SÍTÍ :

- DEŠŤOVÁ KANALIZACE (NEOVĚŘENÝ PRŮBĚH)
- SPLAŠKOVÁ KANALIZACE
- VODOVOD
- PLYNOVOD STL
- SILOVÉ VEDENÍ NN
- SDĚLOVACÍ VEDENÍ SEK

LEGENDA NOVÝCH PODZ. INŽ. SÍTÍ:

- DEŠŤOVÁ KANALIZACE – SO 301

LEGENDA :

- PODÉLNÁ DRENÁŽ – FLEXIB. PVC DN 100
- HRANICE KN
- HRANICE ZE

POZNÁMKY:

– PŘI KŘÍŽENÍ A SOUBĚHU INŽENÝRSKÝCH SÍTÍ DODRŽET SOUVISEJÍCÍ NORMY A PŘEDPISY ZEJMÉNA ČSN 73 6005 "PROSTOROVÁ ÚPRAVA VEDENÍ TECHNICKÉHO VYBAVENÍ".

– SOUČÁSTÍ STAVBY JE I VÝŠKOVÁ ÚPRAVA VŠECH STÁV. POKLOPŮ KANALIZAČNÍCH ŠACHET, VODOVODNÍCH UZÁVĚRŮ, HYDRANTŮ A ŠOUPAT DO POLOHY NOVÉ NIVELETY KOMUNIKACE.

UPOZORNĚNÍ :

STÁVAJÍCÍ PODZEMNÉ INŽENÝRSKÉ SÍTĚ JSOU V SITUACI ZAKRESLENY POUZE ORIENTAČNĚ. PŘED ZAPOČETÍM ZEMNÍCH PRACÍ NECHAT VEŠKERÁ VEDENÍ OD SPRÁVCŮ SÍTÍ VYTÝČIT A DODRŽOVAT JEJICH POKYNY BĚHEM STAVBY !

PROJEKCE DOPRAVNÍCH STAVEB

PROJEKČNÍ KANCELÁŘ ROJT
Vsetín 221, 344 01 Domažlice
tel. 379 724 945, e-mail: roj@telecom.cz

VED. PROJEKTANT	ZODP. PROJEKTANT	VYPRACOVAL	KRESLIL	
Ing. Rojt	Ing. Rojt			
KRAJ	Plzeňský	MÍSTO	Chodská Lhota	FORMÁT 7 x A4
OBJEDNATEL	SÚS Plzeňského kraje p.o., Kollárovská 482/162, 326 00 Plzeň			DATUM 02/26
III/1921 A III/1923 CHODSKÁ LHOTA				ÚČEL DPS
				ČÍSLO ZAKÁZKY
				MĚŘÍTKO 1 : 250
SO 101 – KOMUNIKACE SITUACE STAVBY - ČÁST I.				

C:_DATA\1xx x\1_Akce\Chodská Lhota\grafické - aktualizace 2025\Situace 2.dwg, 26.01.2026 23:47:08