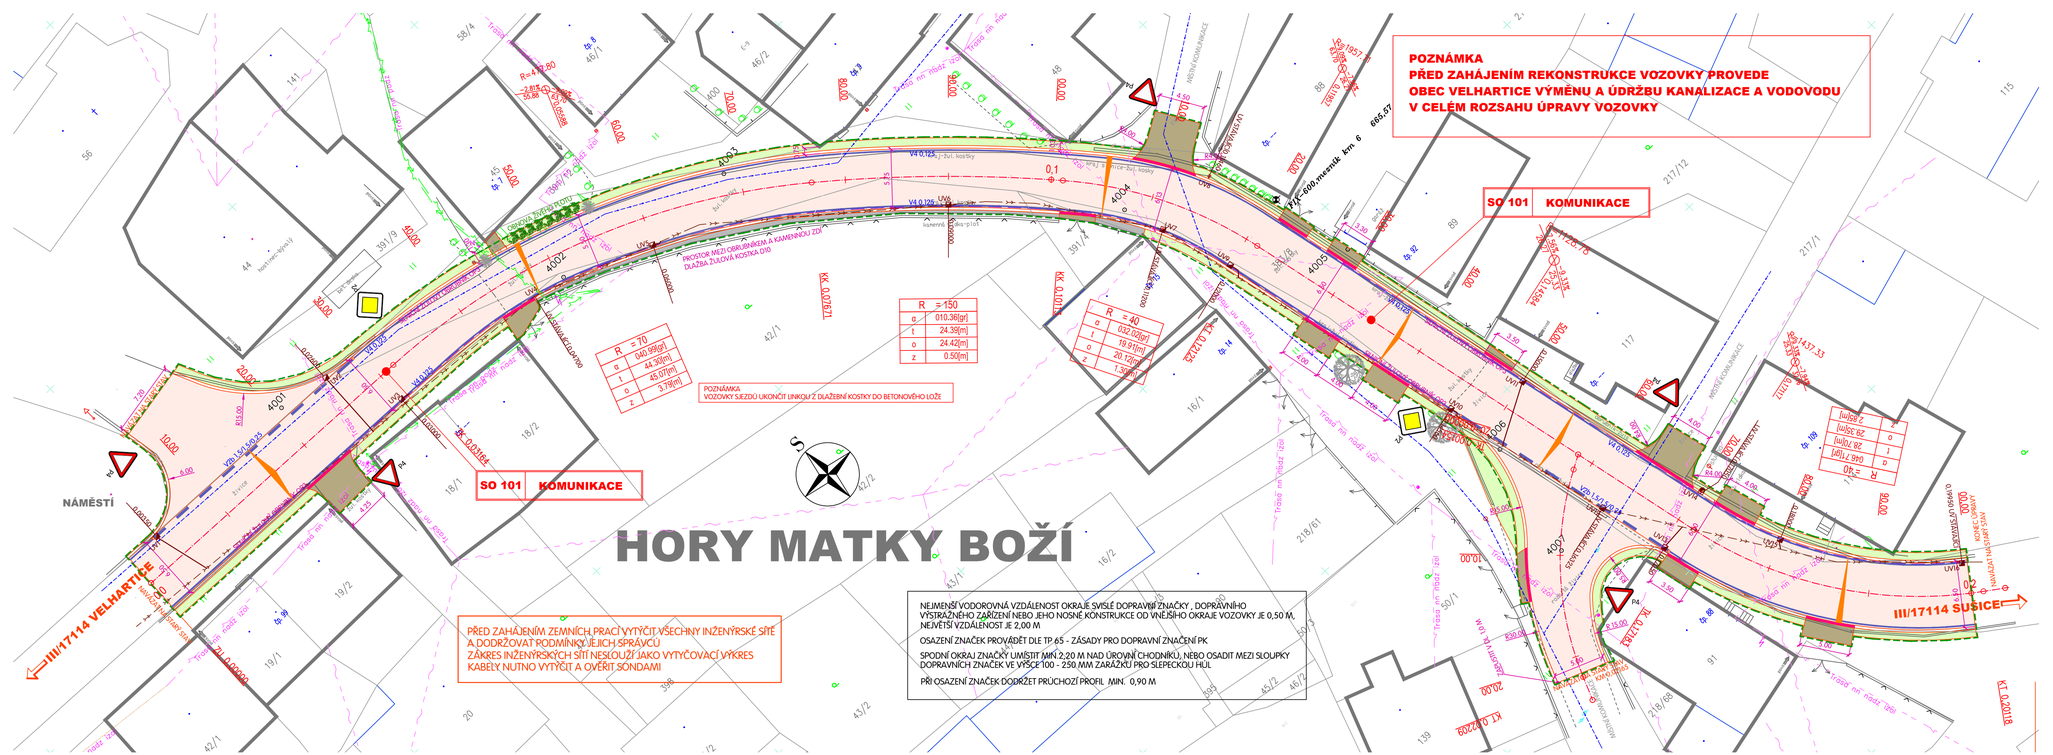
POZNÁMKA
PŘED ZAHÁJENÍM REKONSTRUKCE VOZOVKY PROVEDE
OBEC VELHARTICE VÝMĚNU A ÚDRŽBU KANALIZACE A VODOVODU
V CELÉM ROZSAHU ÚPRAVY VOZOVKY
SO 101 KOMUNIKACE
SO 101 KOMUNIKACE
SO 101 KOMUNIKACE
HORY MATKY BOŽÍ
NÁMĚSTÍ
III/17114 VELHARTICE
III/17114 SUŠICE
PŘED ZAHÁJENÍM ZEMNÍCH PRACÍ VYTÝČIT VŠECHNY INŽENÝRSKÉ SÍTĚ A DODRŽOVAT PODMÍNKY ULIČNÍCH SPRÁVCŮ
ZÁKRES INŽENÝRSKÝCH SÍTÍ NESLOUŽÍ JAKO VYTYČOVACÍ VÝKRES
KABELY NUTNO VYTÝČIT A OVĚŘIT SONDAMI
NEJMENŠÍ VODOROVNÁ VZDÁLENOST OKRAJE SVISLÉ DOPRAVNÍ ZNAČKY , DOPRAVNÍHO VÝSTRAŽNÉHO ZAŘÍZENÍ NEBO JEHO NOSNÉ KONSTRUKCE OD VNĚJŠÍHO OKRAJE VOZOVKY JE 0,50 M, NEJVĚTŠÍ VZDÁLENOST JE 2,00 M
OSAZENÍ ZNAČEK PROVÁDĚT DLE TP 65 - ZÁSADY PRO DOPRAVNÍ ZNAČENÍ PK
SPODNÍ OKRAJ ZNAČKY UMÍSTIT MIN 2,20 M NAD ÚROVNÍ CHODNÍKU, NEBO OSADIT MEZI SLOUPKY DOPRAVNÍCH ZNAČEK VE VÝŠCE 100 - 250 MM ZARÁŽKU PRO SLEPECKOU HUĎ
PŘI OSAZENÍ ZNAČEK DODRŽET PRŮCHOZÍ PROFIL MIN. 0,90 M
POZNÁMKA
VOZOVKY SJEZDŮ UKONČIT LINKOU Z DLAŽEBNÍ KOSTKY DO BETONOVÉHO LOŽE
R = 70
α 040.99[gr]
t 44.99[m]
o 45.07[m]
z 3.79[m]
R = 150
α 010.36[gr]
t 24.39[m]
o 24.42[m]
z 0.50[m]
R = 40
α 032.05[gr]
t 19.91[m]
o 20.10[m]
z 1.30[m]
R = 50
α 040.77[gr]
t 28.35[m]
o 28.70[m]
z 2.10[m]
SEZNAM STAVEBNÍCH OBJEKTŮ
SO 101 KOMUNIKACE
LEGENDA
STARÝ STAV
OSA SILNICE
NOVÝ STAV
PŘÍČNÉ SKLONY VOZOVEK
VODOROVNÉ DOPRAVNÍ ZNAČENÍ
PŘEVÝŠENÍ OBRUBNÍKU 20 MM
PŘEVÝŠENÍ OBRUBNÍKU 40 MM
OBVOD STAVENIŠTĚ
LEGENDA - INŽENÝRSKÉ SÍTĚ STÁVAJÍCÍ
KABELY CETIN SDĚLOVACÍ S NN
SDĚLOVACÍ KABELY CETIN ZAMĚŘENÉ
SDĚLOVACÍ KABELY VZDUŠNÉ VEDENÍ
KABELY NN VZDUCH
KABELY NN
KANALIZACE
VODOVOD
VEŘEJNÉ OSVĚTLENÍ
LEGENDA - INŽENÝRSKÉ SÍTĚ NAVRŽENÉ
PŘÍPOJKA ULIČNÍ VPUST DN 150 MM
PŘÍPOJKA DEŠŤOVÝ SVOD DN 150 MM
PODÉLNÁ DRENÁŽ DN 160 MM
ULIČNÍ VPUST OBRUBNÍKOVÁ / MŘÍŽ 500/300
LEGENDA - POVRCHY
VOZOVKA ASFALTOVÝ BETON
VYKONÁNÍ POVRCHU ZA OBRUBNÍKEM - PARKOVÝ TRÁVNÍK
SJEZDY - ŽULOVÁ DLAŽBA VEL. 10 CM, OBLOUKOVÁ
ZPEVNĚNÉ PLOCHY - ŽULOVÁ DLAŽBA VEL. 10 CM, ŘÁDKOVÁ
VÝŠKOVÝ SYSTÉM BPV
SOUŘADNICOVÝ SYSTÉM JTSK
VED. PROJEKTANT KAREL MAČÁN
ZODP. PROJEKTANT KAREL MAČÁN
VYPRACOVAL KAREL MAČÁN
KRESLIL KAREL MAČÁN & KOL.
MACÁN PROJEKCE DS s.r.o.
K LETIŠTI 441/II, KLATOVY 339 01
tel./fax: 376315118
kmacan@projekceds.cz
KRAJ PLZEŇSKÝ
KAT.ÚZEMÍ HORY MATKY BOŽÍ
OBJEDNATEL SPRÁVA A ÚDRŽBA SILNIC PLZEŇSK.KRAJE, ŠKROUPOVA 18, 30613 PLZEŇ
FORMÁT A4
DATUM IX/17
ÚČEL DSP
ČÍS.ZAKÁZKY 2317
MĚŘÍTKO 1:250
PŘÍLOHA ČÍS. KOPIE
AKCE III/17114 HORY MATKY BOŽÍ
OBSAH KOORDINAČNÍ SITUACE
TATO DOKUMENTACE, VČETNĚ VŠECH PŘÍCH.Š ZLOŽENÝCH VLASTNICTVÍM FIRMY MAČÁN PROJEKCE, DS s.r.o., OBJEDNATELI TÉTO DOKUMENTACE JE OPRAVNĚN A VYZVÁN K ÚČELUM VYPLÝVAJÍCÍM Z UZAVŘENÉ SMLOUVY JAKÉ OSOBY JAK PRÁVNICKÉ TAK FYZICKÉ NEBO BEZ PŘEDCHOZÍHO VÝSLOVNÉHO SOUHLASU OBJEDNATELE OPAKOVÁNÍ TUTO DOKUMENTACI ANI JEJÍCH VÝŇATKŮ , KOPÍROVÁNÍ NEBO ZPŘÍSTUPNĚ JINÝM OSOBÁM