MOST EV. Č. 180-004 LEDCE, PŘESTAVBA
VÝKRES TVARU NOSNÉ KONSTRUKCE

VÝKRES TVARU ZÁKLADŮ - PŮDORYS, M 1:100

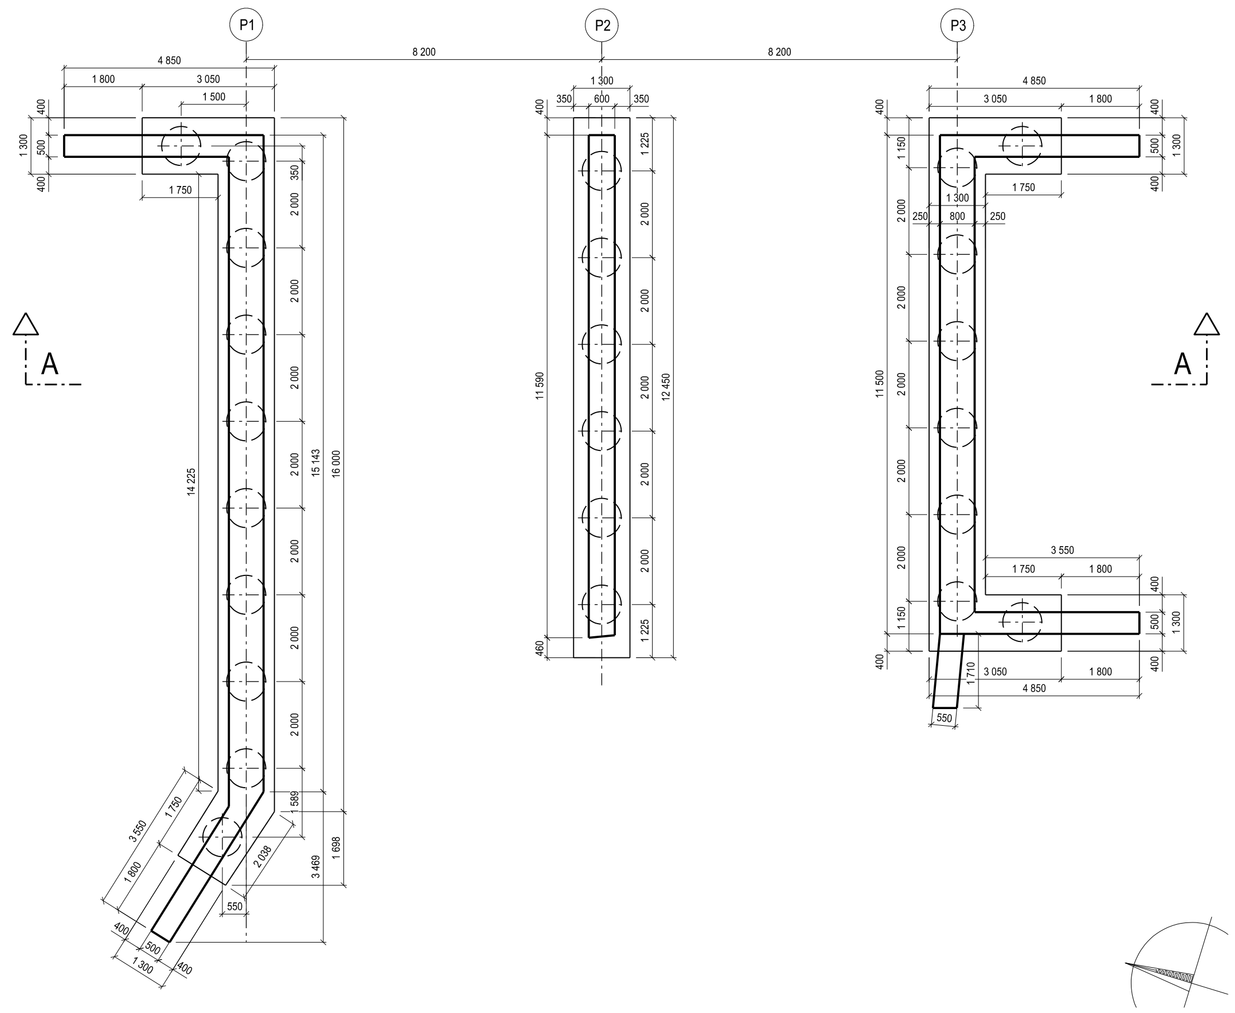

PODÉLNÝ ŘEZ A-A, M 1:50

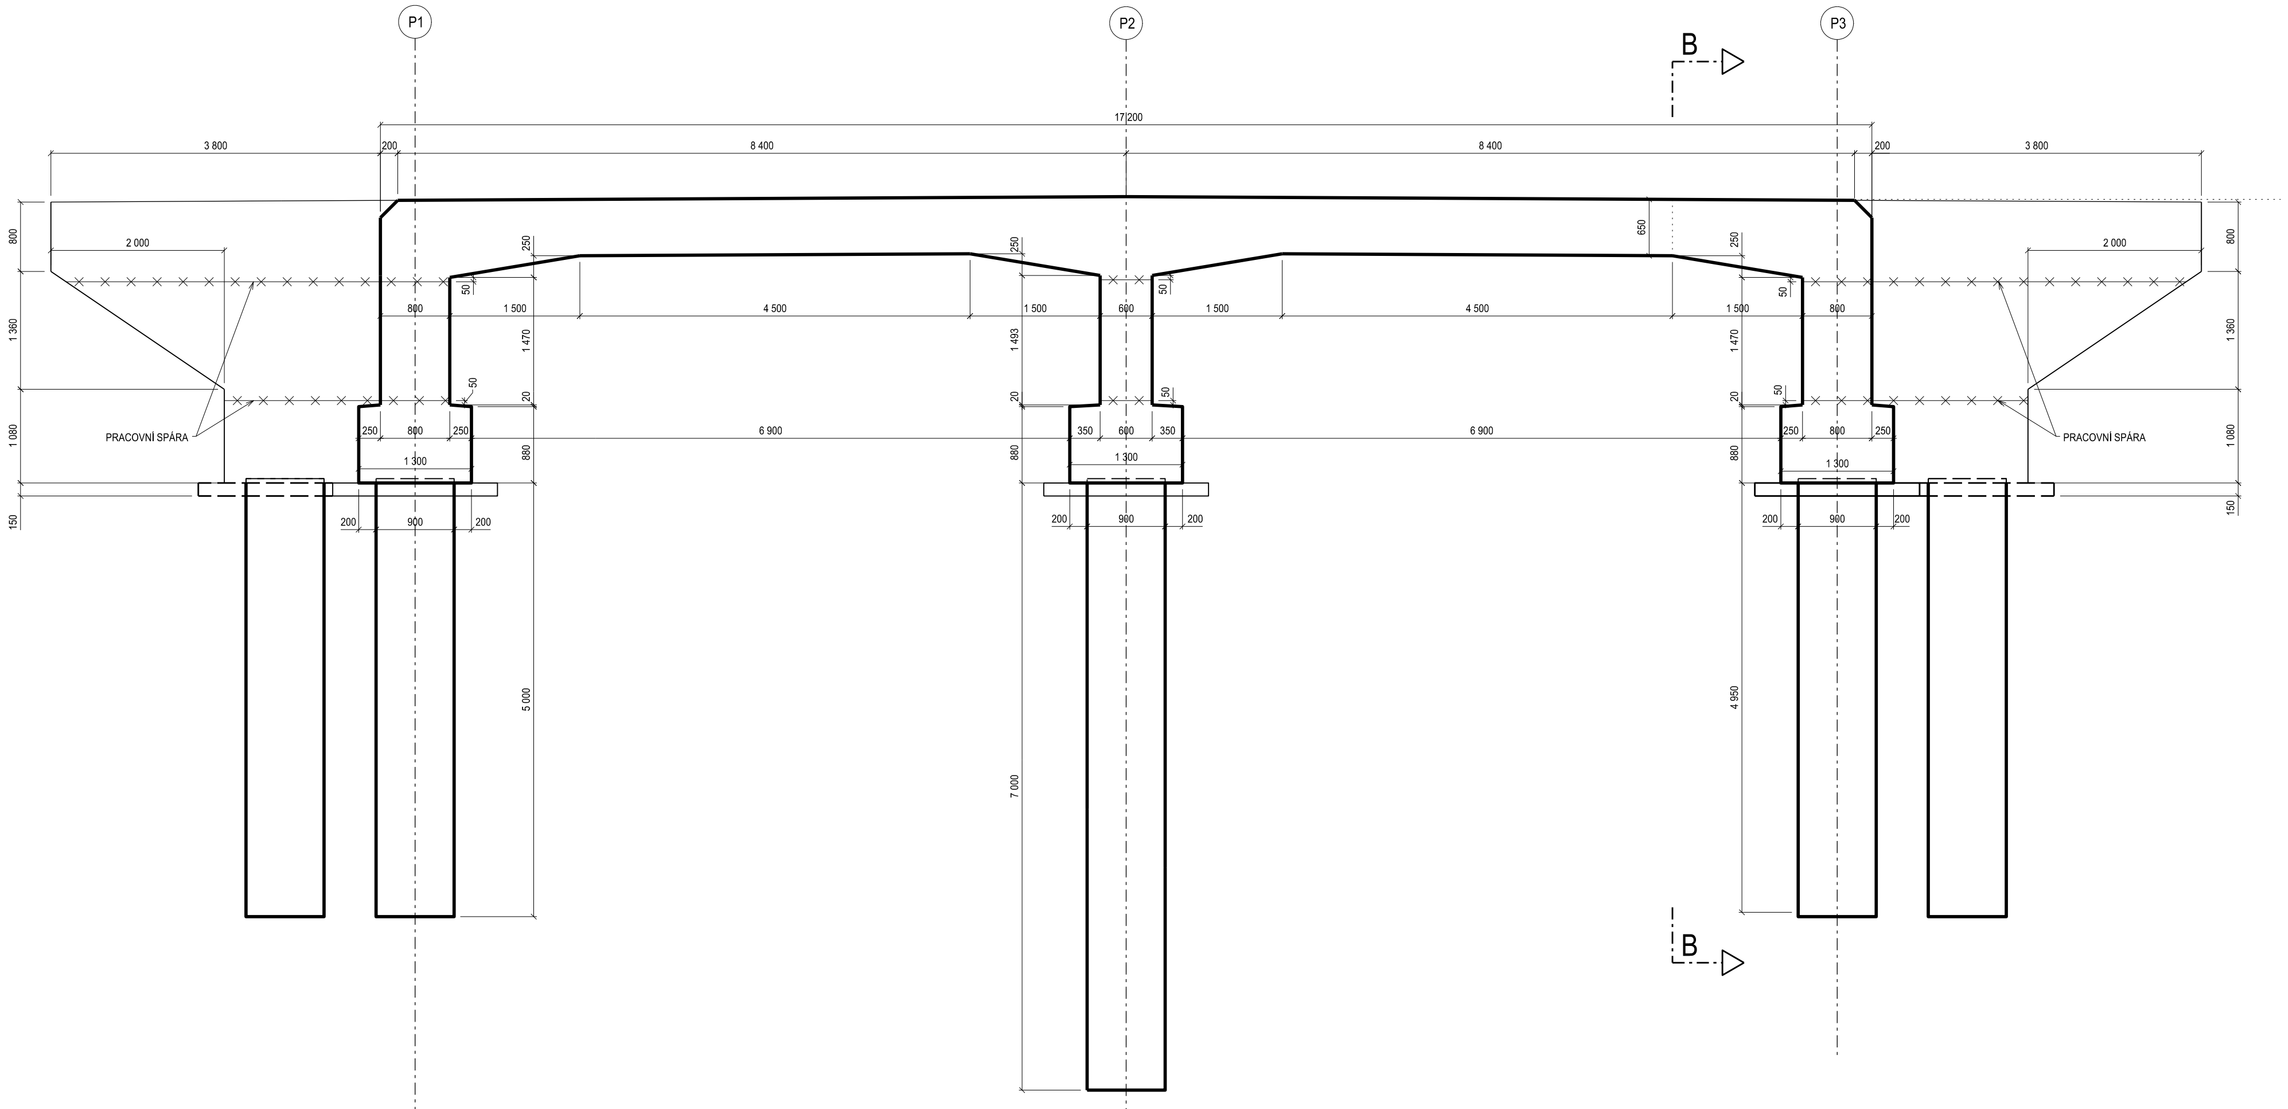

PŘÍČNÝ ŘEZ B-B, M 1:50

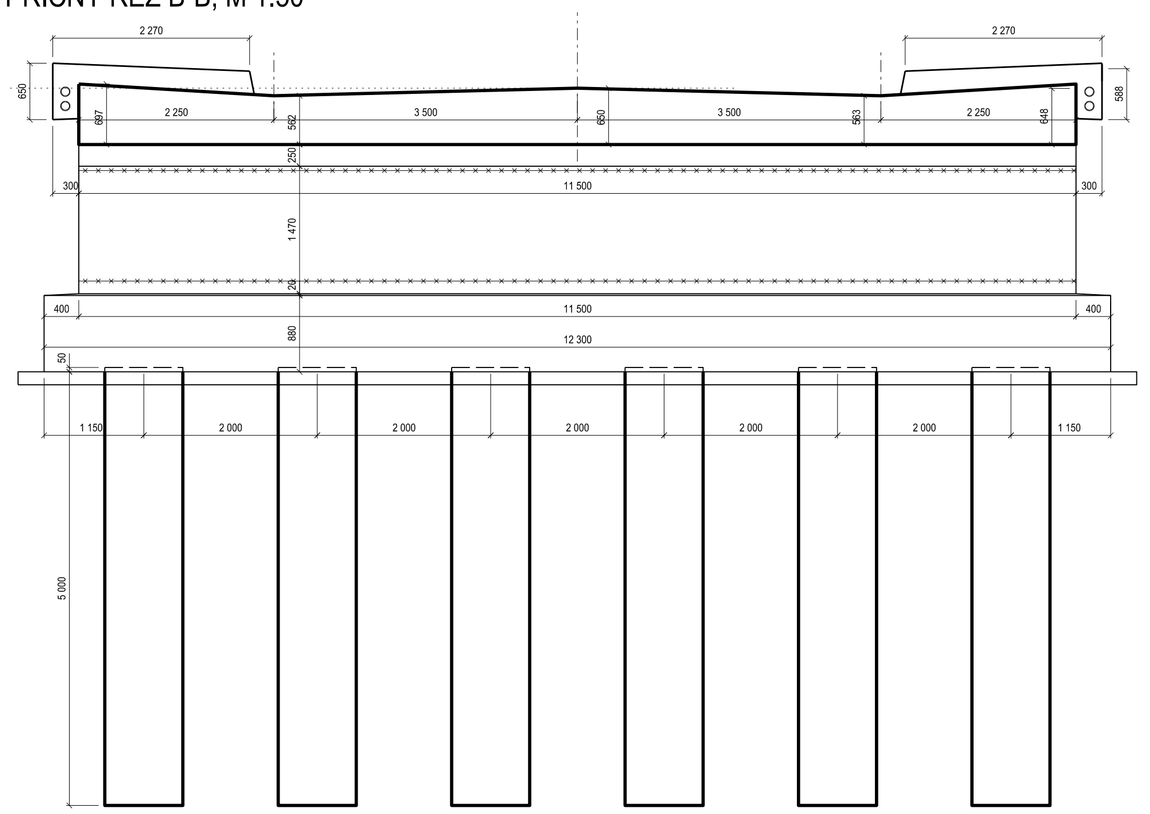

VÝKRES TVARU NOSNÉ KONSTRUKCE A ŘÍMS - PŮDORYS, M 1:100

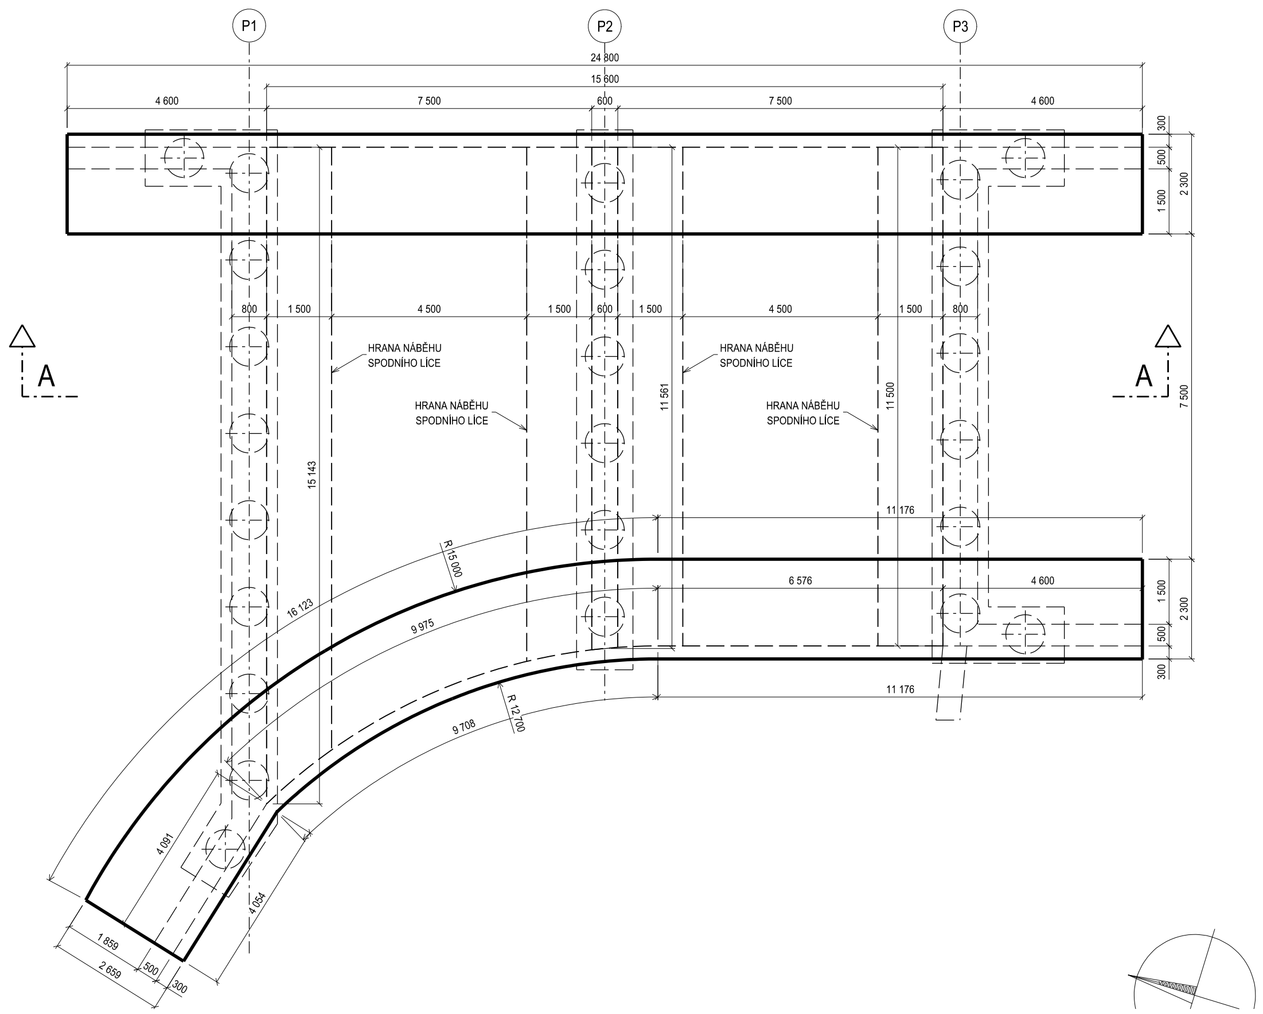

STAVEBNÍ MATERIÁL

KONSTRUKCE	BETON/OCEL	BET. VÝZTUŽ
ZÁKLADY	C30/37 XC2, XA1, XF1 - CL 0,10 - D_22 - S3, MAX PRŮSAK 20 mm	B 500B
KŘÍDLA	C30/37 XC4, XF2, XD1 - CL 0,10 - D_22 - S3, MAX PRŮSAK 20 mm	B 500B
RÁMOVÁ KONSTRUKCE	C35/45 XC4, XF2, XD1 - CL 0,10 - D_22 - S3, MAX PRŮSAK 20 mm	B 500B
ŘÍMSY	C30/37 XC4, XF4, XD3 - CL 0,10 - D_22 - S3, MAX PRŮSAK 20mm	B 500B
BETONOVÝ PRÁH, BETONOVÉ LOŽE	C30/37 XC4, XF4 - CL 0,10 - D_22 - S3, MAX PRŮSAK 20 mm	
PODKLADNÍ, VÝPLŇOVÝ BETON	C12/15 X0 - CL 0,4 - S2	
ZÁBRADLÍ	S235 JR	
KOTEVNÍ PRVKY	8.8	

VÝŠKOVÝ SYSTÉM Bpv SOUŘADNICOVÝ SYSTÉM S-JTSK

Číslo změny:	Obsah změny:	Datum změny:
01	-	-
02	-	-
03	-	-

Objednatel:
SÚSPK
Správa a údržba silnic Plzeňského kraje, p.o.
Koterovská 462/162, 326 00 Plzeň
telefon: +420 377 172 101
e-mail: posta@suspk.eu

Generální projektant:
SUDOP PRAHA
SUDOP PRAHA a.s.
Olšanská 1a, 130 80 Praha 3
tel.: +420 267 094 111
e-mail: praha@sudop.cz

Hlavní inženýr projektu:
ING. ROBERT ZÁPOTOCKÝ

Garant profese:

Středisko:
PROJEKTOVÉ STŘEDISKO PLZEŇ

Vedoucí střediska:	Odpovědný projektant SO, IO, PS:	Vypracoval:	Kontroloval:
ING. OTA HELLER	ING. EVA POHLÍDALOVÁ	ING. EVA POHLÍDALOVÁ	ING. ROBERT ZÁPOTOCKÝ

Název akce:
Most ev. č. 180-004 Ledce, přestavba

Číslo smlouvy: 21-291.230
Projektový stupeň: DSP
Část: DOKUMENTACE OBJEKTŮ, STAVEBNÍ ČÁST
Datum: 05/2022

MOSTNÍ OBJEKTY A ZDI
SO 201 - MOST EV. Č. 180-004
Číslo části: D.1.2.1

Název přílohy:
VÝKRES TVARU NOSNÉ KONSTRUKCE
Měřítko: 1:50/100
Počet formátů: 8 x A4
Číslo přílohy: **8**

DOKUMENT LZE UŽÍVAT POUZE VE SMYSLU PŘÍSLUŠNÉ SMLOUVY O DÍLO. ŽÁDNÁ JEHO ČÁST NEMŮŽE BÝT DLE ZÁKONA č.121/2000 Sb. KOPÍROVÁNA NEBO JINÝM ZPŮSOBEM ROZŠIŘOVÁNA BEZ SOUHLASU SUDOP PRAHA a.s.