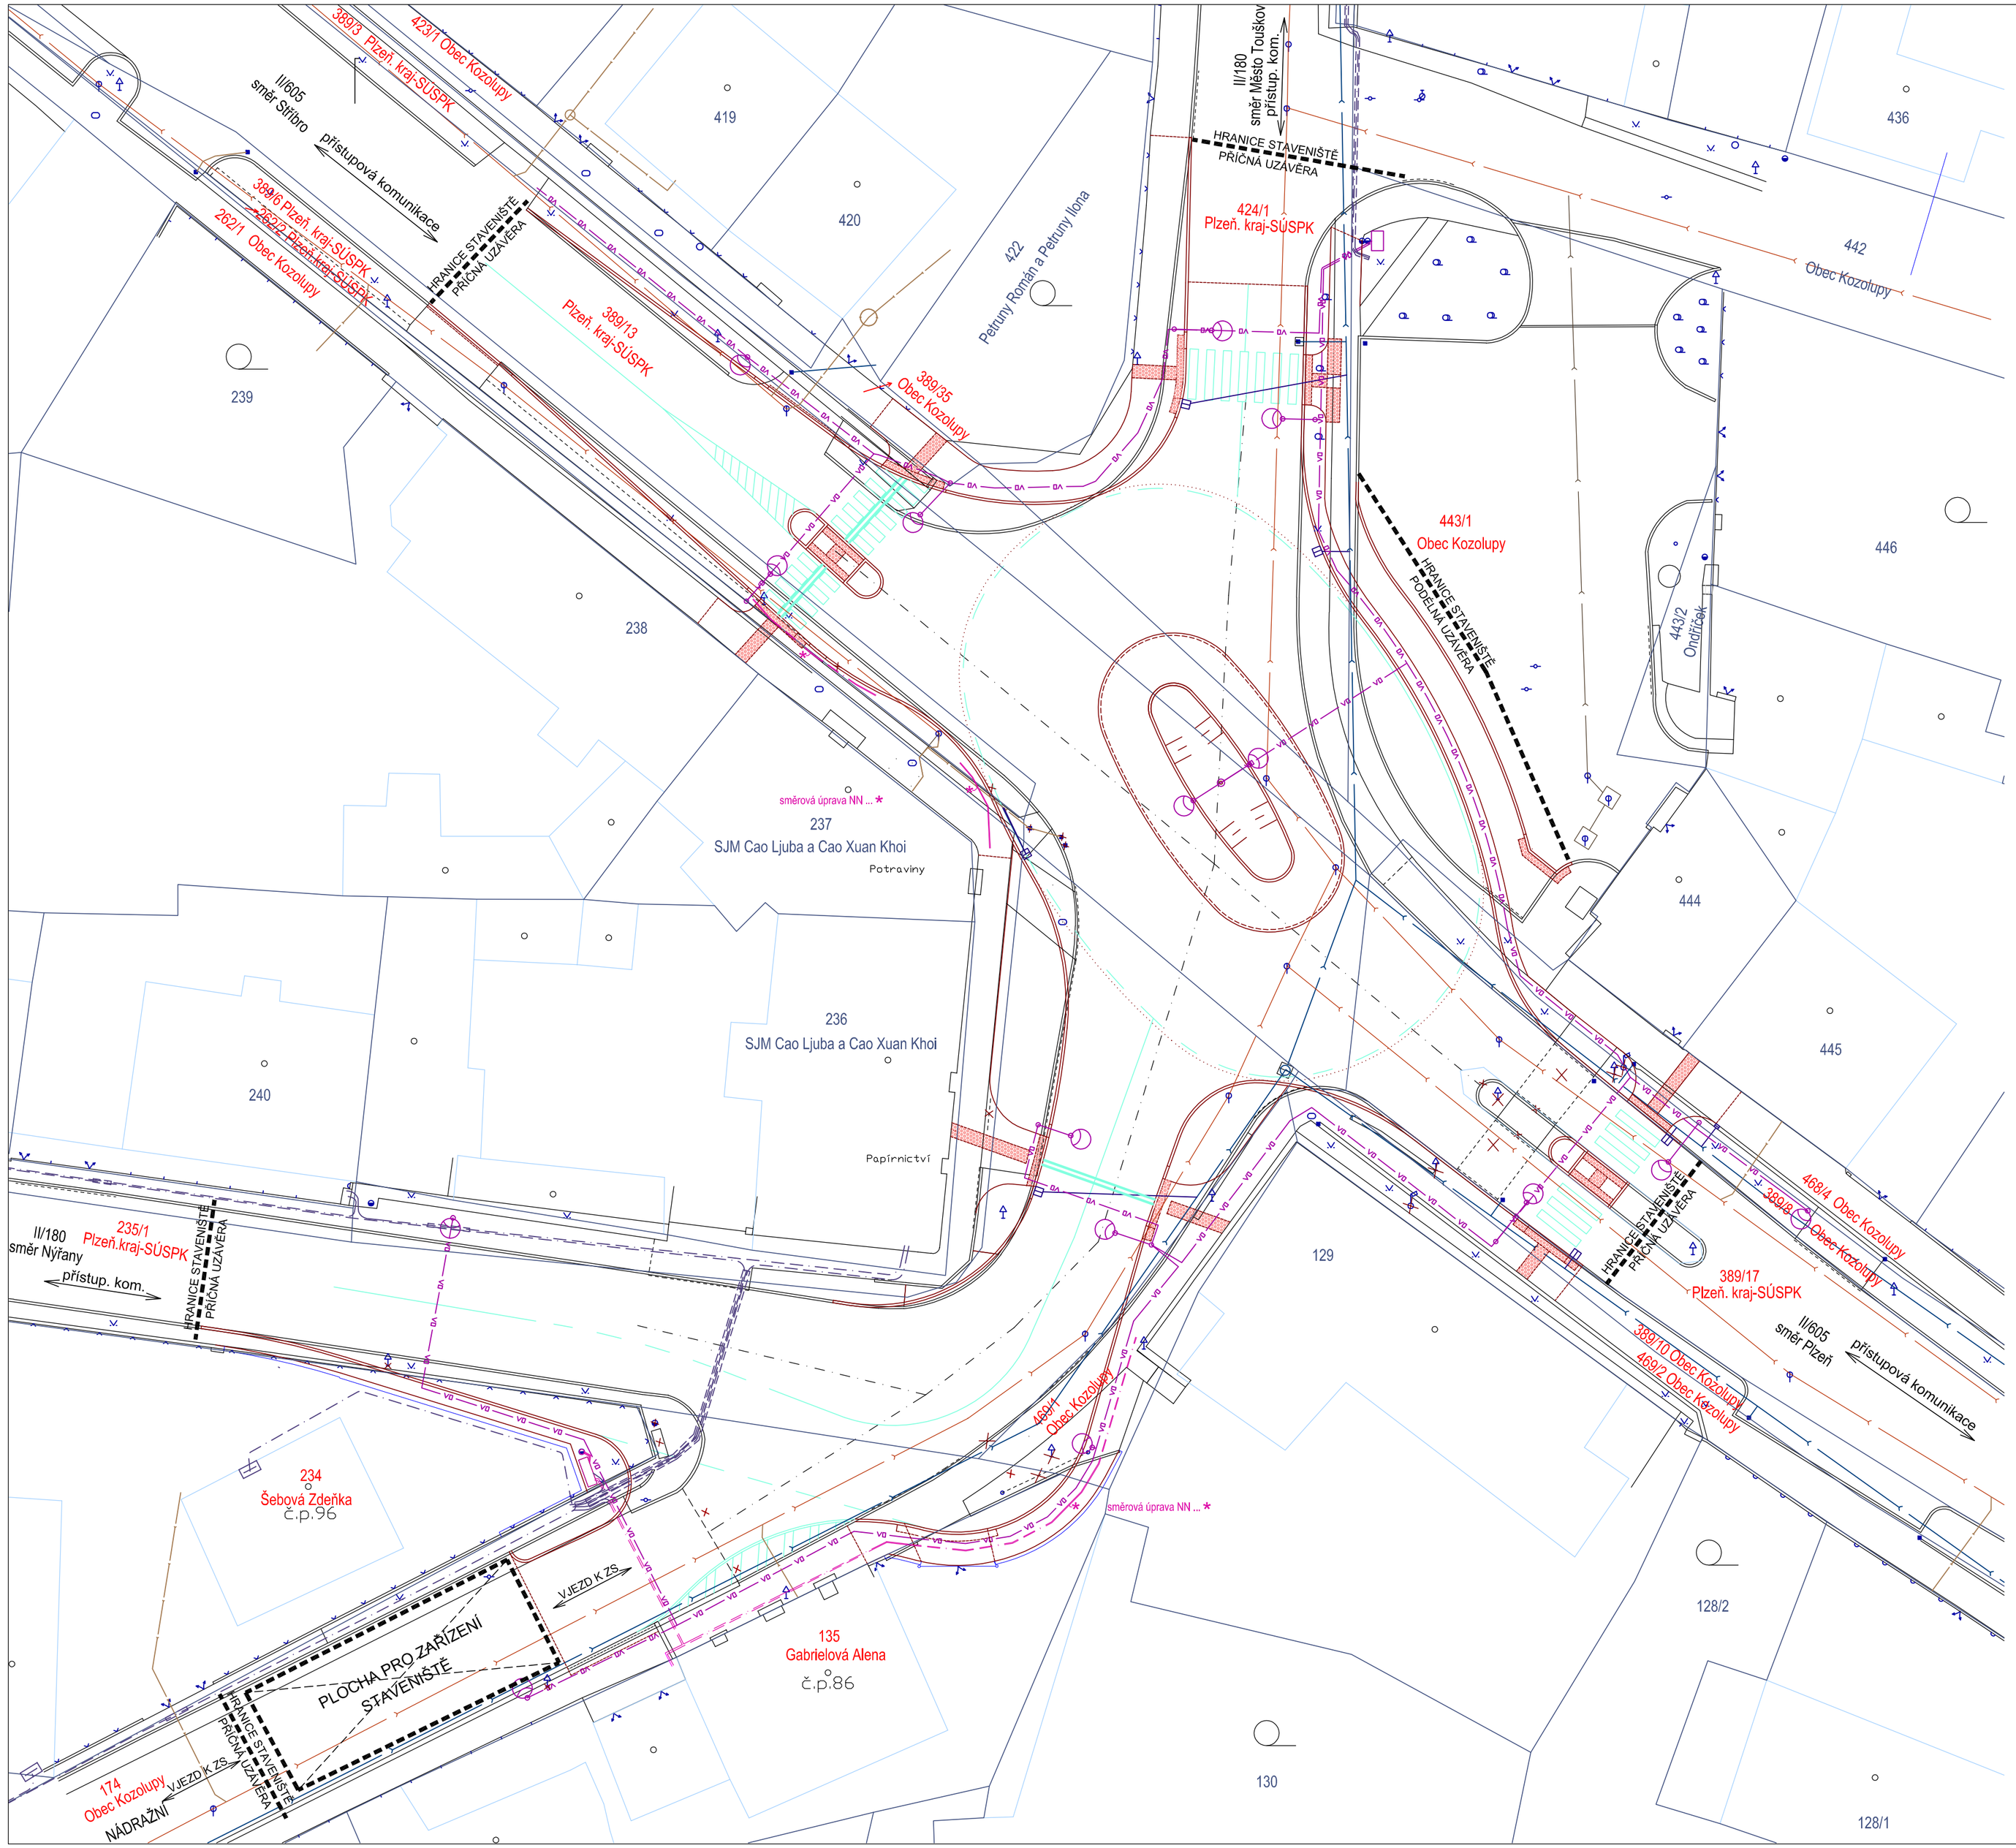

SOUVISEJÍCÍ ÚPRAVY INŽENÝRSKÝCH SÍTÍ V KOORDINACI:

SO 401 ÚPRAVA VEŘEJNÉHO OSVĚTLENÍ : —— va —— va ——
- znázorněno v rámci kordinace, povoleno územním rozhodnutím č.j. 276/2019/MUMT-4

samostatné akce ČEZ Distribuce a.s.:

SO 402 ÚPRAVA VEDENÍ NN (označ. dle DÚR) : — — · — — · — — · —
- samostatná akce ČEZ Distribuce a.s. "Kozolupy,PS,parc.č.235/1,vNN (IZ-12-0000654)"
- znázorněno v rámci kordinace, povoleno územním rozhodnutím č.j. 276/2019/MUMT-4

Kozolupy-Bdeněves,PS,vVN,TS,kNN,IE12-0007452 : — — · — — · — — · —
- samostatná akce ČEZ Distribuce a.s., DÚR je v rozpracovanosti (předpoklad 2021)

Stavbou dotčené pozemky označeny červenou barvou jejich parcelních čísel a popisu.

PODMÍNKY ZAJIŠTĚNÍ DOPRAVNÍ OBSLUŽNOSTI BĚHEM VÝSTAVBY:

- Během výstavby je nutné stávající pěší trasy zachovat v maximální míře pro nutnou pěší bezbariérovou obsluhu navazujících nemovitostí, pošty a obchodů, jejich se stavbou související úpravy musí být provedeny v nejkratší možné době při zachování obslužnosti a bezbariérového přístupu k objektům.
- urychleně realizovat výkopy, jejich hurtěné zásypy a podkladní vrstvy vozovek
- neprodleně osadit provizorní stavební přejezdy a zajištění výkopů
- v prostoru sjezdů (dopravních napojení) minimalizovat délku provádění prací

Související přílohy :

- Souhrnná technická zpráva B. - kapitola B.8.1.
- Návrh dopravního opatření během výstavby B.8.2.2.

výšk. syst.: Bpv
souř. syst.: S-JTSK

HENIG - projektová a inženýrská kancelář
K Roli 16, 321 00 Plzeň, CZ

KONTROLA: ING. JAN HENIG

STAVEBNÍK: Správa a údržba silnic Plzeňského kraje, p.o. Koterovská 462/162, 326 00 Plzeň	MÍSTO: Kozolupy, k.ú.Kozolupy u Plzně, Plzeňský kraj
STAVBA/AKCE: II/605 - II/180 - Kozolupy - OK	DATUM: 10/2020
OBJEKT: SO 101 - KOMUNIKACE	MĚŘÍTKO: 1:250
	ČÍSLO ZAKÁZKY: 200527
OBSAH PŘÍLOHY: SITUACE ORGANIZACE VÝSTAVBY	STUPEŇ: DSP
HLAVNÍ INŽENÝR PROJEKTU: ING. JAN HENIG	ZODPOVĚDNÝ PROJEKTANT: ING. JAN HENIG
VYPRACOVAL: ING. JAN HENIG	PŘÍLOHA č.: B.8.2.1.
	PARÉ č.