

LEGENDA










STARÝ STAV
NOVÝ STAV
PŘÍČNÉ SKLONY VOZOVNY
HRANICE PARCEL DLE KN
ČÍSLO PARCEL DLE KN


2790/50

LEGENDA - POVRCHY

	VOZOVKA - ASFALTOVÝ BETON - ACO + ACL
	VOZOVKA - ASFALTOVÝ BETON - ACO
	VOZOVKA - ASFALTOVÝ BETON - SJEZDY - ACO + ACL
	KRAJNICE - ASFALTOVÝ RECYKLÁT FRAKCE 0/32
	DLAŽBA Z ŽULOVÉHO ŠTÍPANÉHO KAMENE (REGULÁKU)
	RIGOL Z VEKÉ ŽULOVÉ KOSTKY
	SILNIČNÍ OCELOVÉ SVODIDLO - ÚROVEŇ ZADRŽENÍ N2

LEGENDA - INŽENÝRSKÉ SÍTĚ STÁVAJÍCÍ

	SĐELOVACÍ KABELY CETIN
	SĐELOVACÍ KABELY CETIN VZDUCH
	KABELY NN
	KABELY VN
	KABELY NN VZDUCH
	KABELY VN VZDUCH
	PLYNOVOD STL
	VODOVOD
	KANALIZACE

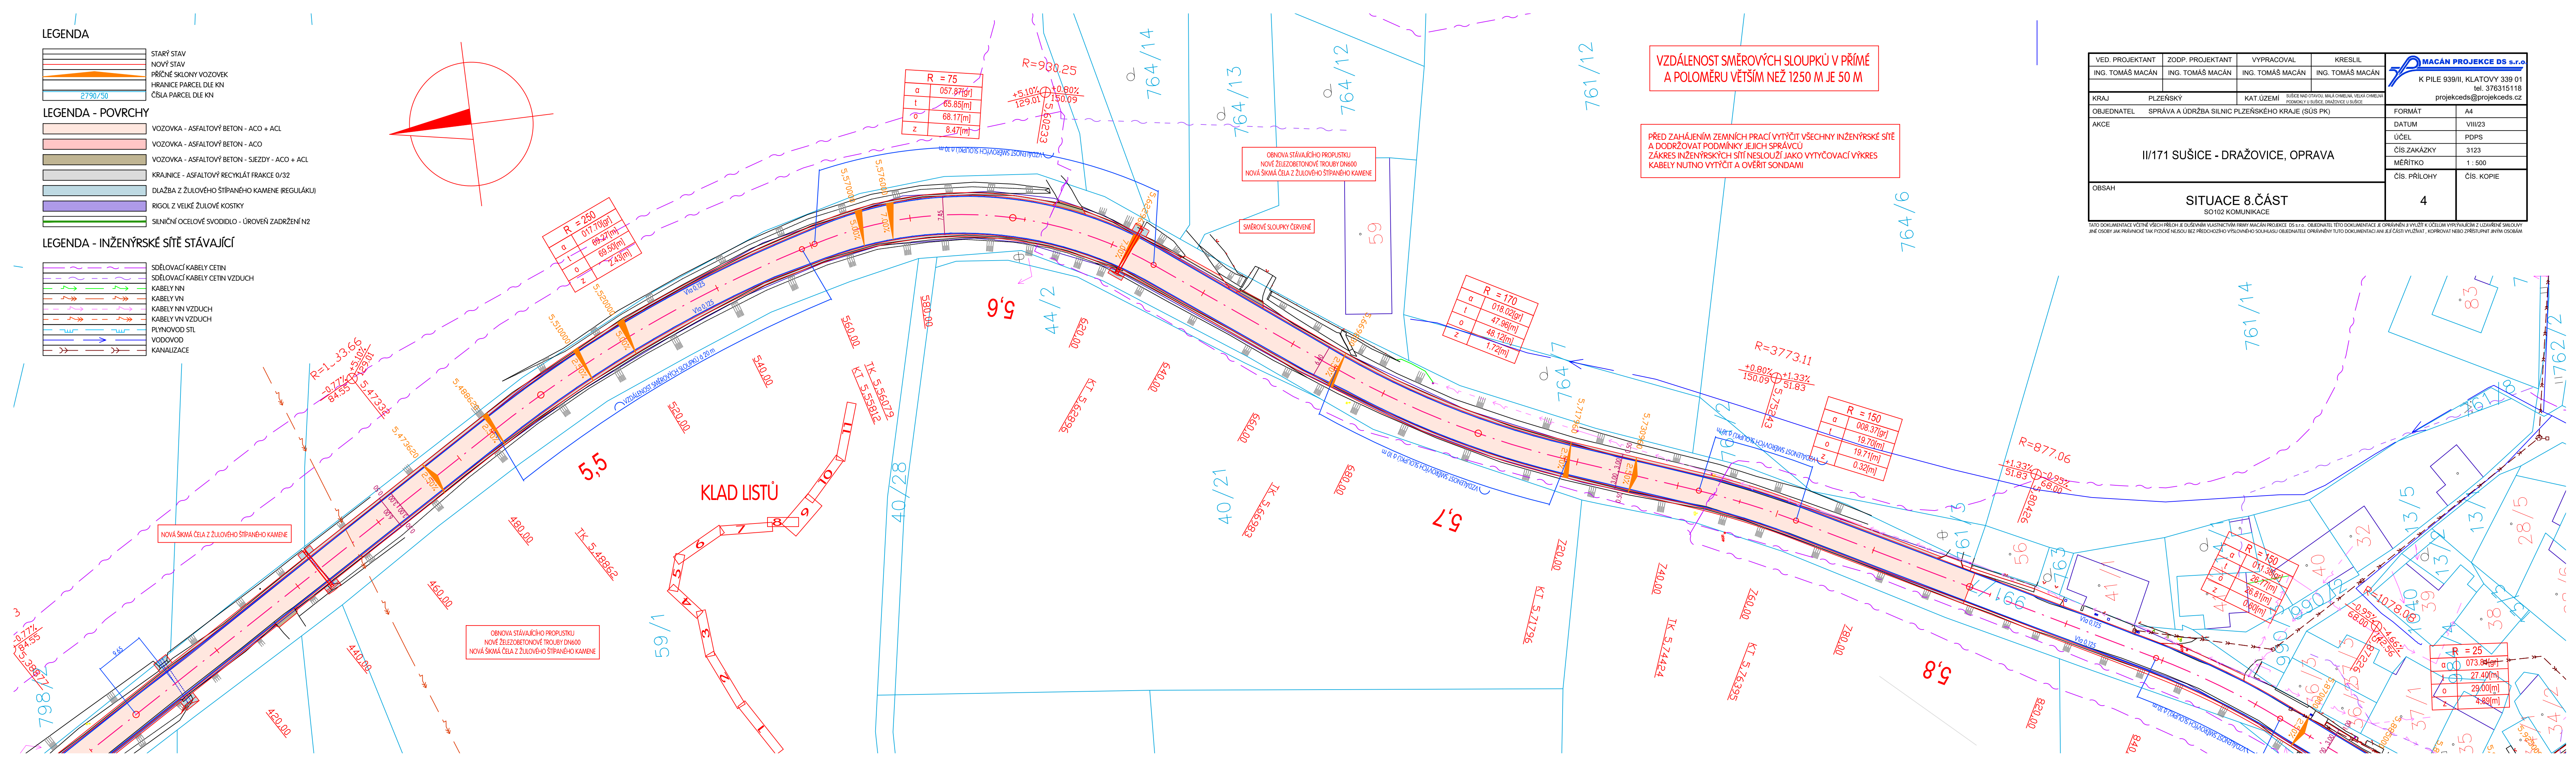

VED. PROJEKTANT	ZODP. PROJEKTANT	VPYRAČOVAL	KRESLIL	 MACÁN PROJEKCE DS s.r.o. K PILE 939/II, KLATOVY 339 01 tel. 376315118 projektceds@projektceds.cz
ING. TOMÁŠ MACÁN	ING. TOMÁŠ MACÁN	ING. TOMÁŠ MACÁN	ING. TOMÁŠ MACÁN	
KRAJ PLZEŇSKÝ		KAT.ÚZEMÍ	SUŠICE NAD OTAVOU, MALÁ CHMELNÁ, VELKÁ CHMELNÁ PŘODMALKY V SUŠICE, DRAŽOVICE V SUŠICE	
OBJEDNATEL		SPRÁVA A ÚDRŽBA SILNIC PLZEŇSKÉHO KRAJE (SÚS PK)		
AKCE				FORMÁT A4 DATUM VIII/23 ÚČEL PDPS ČÍS ZAKÁZKY 3123 MĚŘÍTKO 1 : 500 ČÍS. PŘÍLOHY ČÍS. KOPIE
II/171 SUŠICE - DRAŽOVICE, OPRAVA OBSAH SITUACE 8.ČÁST SO102 KOMUNIKACE				4

TATO DOKUMENTACE VČETNĚ VŠECH PŘÍLOH JE DUŠEVNÍM VLASTNICTVÍM FIRMY MACÁN PROJEKCE DS s.r.o.. OBJEDNATEL TĚTO DOKUMENTACE JE OPRAVNĚN JI VYUŽÍT K ÚČELŮM VYPLYVAJÍCÍM Z UZAVŘENÉ SMLOUVY. JINÉ OSOBY JAK PRÁVNICKÉ TAK FYZICKÉ NEJSOU BEZ PŘEDCHOZÍHO VÝSLOVNÉHO SOUHLASU OBJEDNATELE OPRAVNĚNY TUTO DOKUMENTACI ANI JEJÍ ČÁSTI VYUŽÍVAT, KOPÍROVAT NEBO ZPŘÍSTUPNIT JINÝM OSOBÁM.