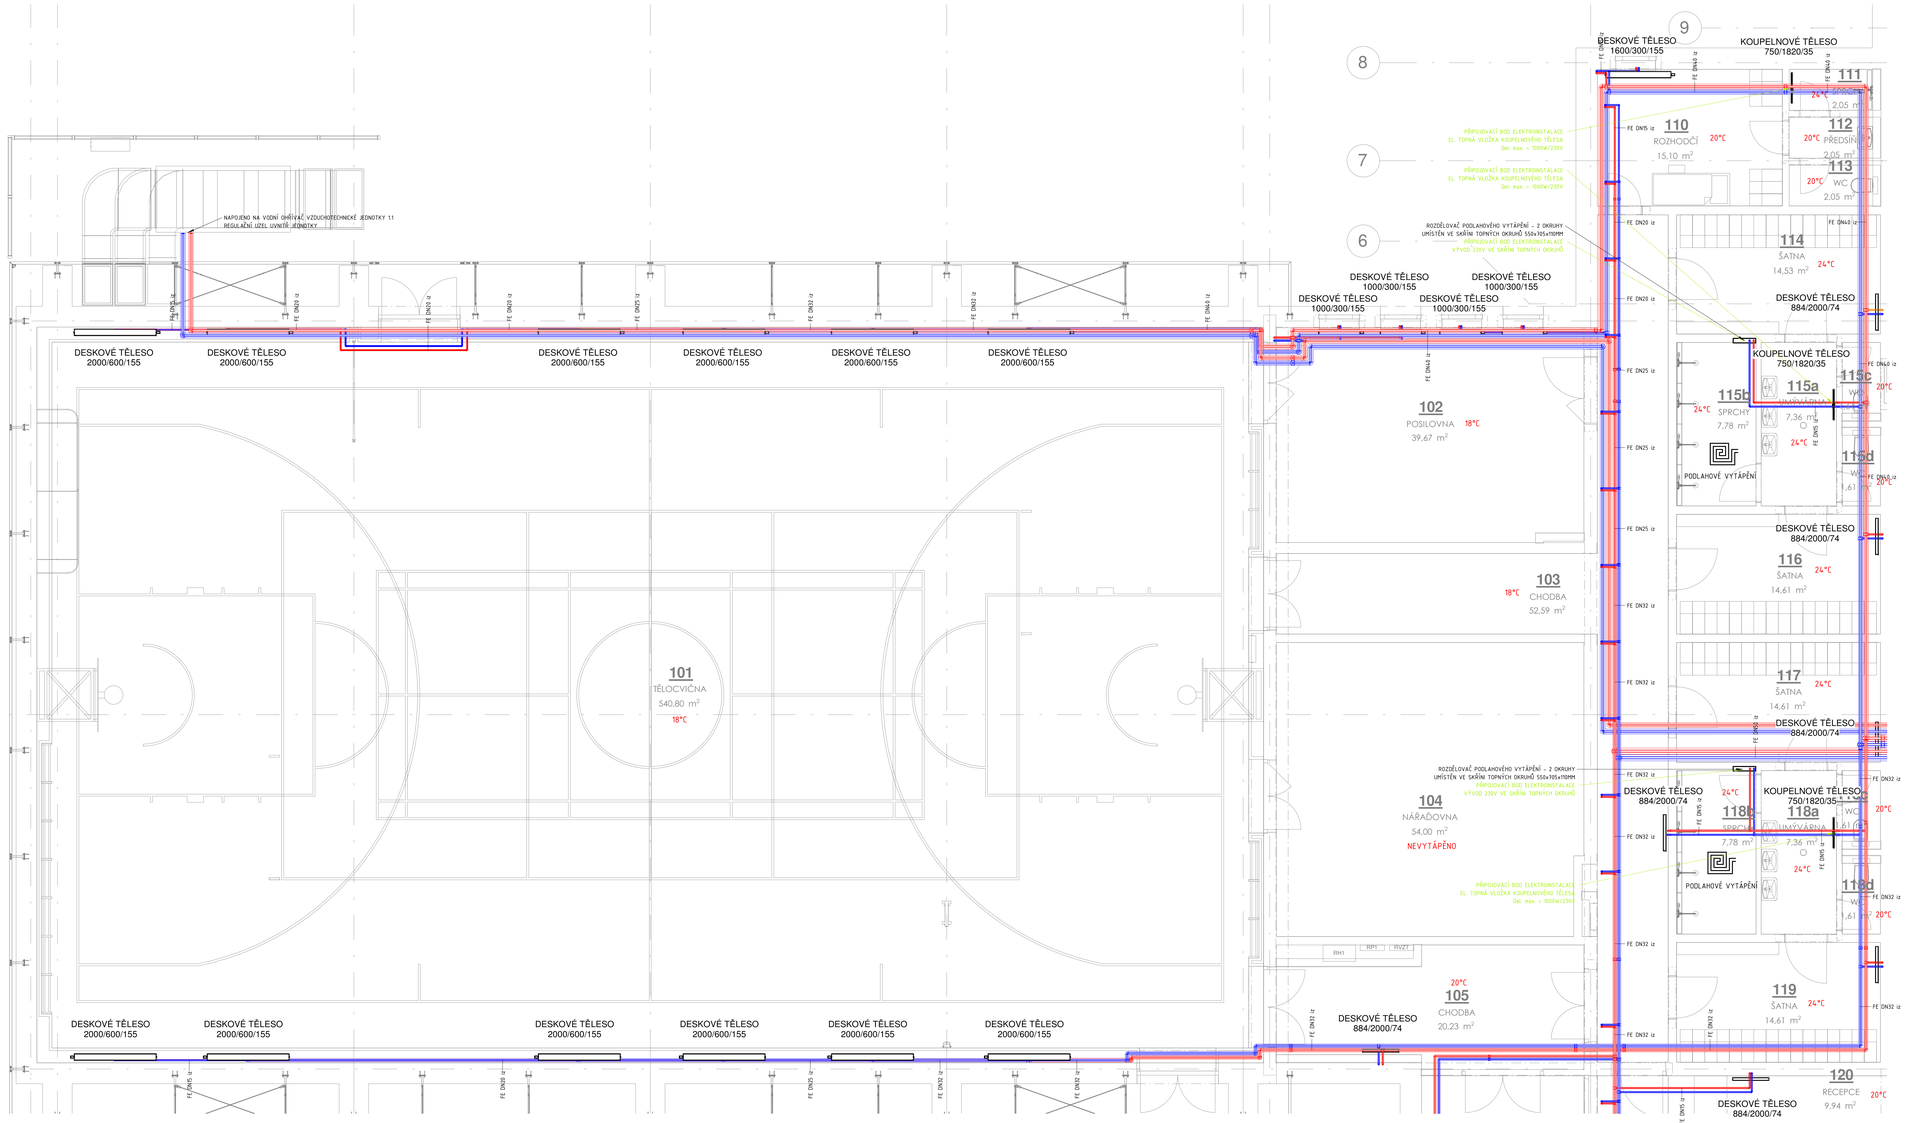

LEGENDA POTRUBÍ:

ZNAČKA	POPIS	TYP
	POTRUBÍ TOPNÉ VODY - NAVRŽENÉ - přívod	**potrubí ocelové lisované** PE-Xa - lisovaný spoj
	POTRUBÍ TOPNÉ VODY - NAVRŽENÉ - zpátečka	**potrubí ocelové lisované** PE-Xa - lisovaný spoj
	TEPELNÁ IZOLACE POTRUBÍ	**návleková z pěnového polyethylenu**
	TEPELNÁ IZOLACE POTRUBÍ	pouzdro z minerální plsti - povrch ALS

LEGENDA OTOPNÉ PLOCHY:

ZNAČKA	POPIS	TYP
	OCELOVÉ DESKOVÉ TĚLESO S PRAVÝM SPODNÍM PŘÍPOJENÍM, ZABUDOVANÝM VNITŘNÍM PROPOJOVACÍM ROZVODEM, VENTILOVOU VLOŽKOU, PROFILOVANOU ČELNÍ PLOCHOU	PROVEDENÍ VENTIL KOMPAKT
	TRUBKOVÉ KOUPELNOVÉ **TĚLESO**	STŘEDOVÉ PŘIPOJENÍ
	VERTIKÁLNÍ TĚLESO SE SPODNÍM STŘEDOVÝM PŘIPOJENÍM	SVISLÉ PROFILOVÁNÍ
TH RV	TERMOSTATICKÁ HLAVICE - PŘÍPOJOVACÍ ŠROUBENÍ S INTEGROVANÝM AUTOMATICKÝM OMEZOVAČEM PRŮTOKU	
TH TRV	TERMOSTATICKÁ HLAVICE - TERMOSTATICKÝ VENTIL DVOUBODOVÝ S INTEGROVANÝM AUTOMATICKÝM OMEZOVAČEM PRŮTOKU	
4	**STUPEŇ PŘEDNASTAVENÍ REGULAČNÍHO PRVKU**	

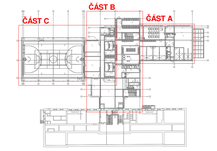

1:1000 x 411,74	Soul system: JTSK	Výškový systém: Bpv	
Název projektu: **Projektová dokumentace pro pavilon sportovní haly a odborných učeben**			
stupeň: DPS Dokumentace pro provádění stavby		místo stavby: Střítež odborná škola Střítež Střítež 1, 949 01 Střítež Nám. Svobody 1, 949 01 Střítež (757637)	
stavebník: SOŠ STŘÍBRO Střítež odborná škola Střítež 1, 949 01 Střítež 949 01		generální architekt: **ŘEZANINA & BARTOŠ, s.r.o.** Jeníkovice 111 503 46 Jeníkovice	
autorizace: **TZB ONDŘEJ ZIKÁN PROJEKTANT V OBORU TZB** tel.: 606 [redacted] e-mail: [redacted] 937 Ondřej Zikán Jana Masaryka 2140 / 28d 500 12 Hradec Králové ČKAIT 0402384 v oblasti navrhování a odborného vedení		projektant části:	
Titul: D.1.4.B		VYTÁPĚNÍ	
výkres: **PŮDORYS 1.NP - ČÁST C**			
datum zhotovení: 04/2025	měřítko: 1:50	SOUO: **D.1.4.B**	paré:
datum revize: -	číslo revize: -	číslo výkresu: **D.1.4.B.04**	

Bez písemného souhlasu autora projektové dokumentace nelze kopírovat, rozmnožovat či vystavovat ani jinak zásahy do projektu činit a projekt poskytovat třetím osobám.