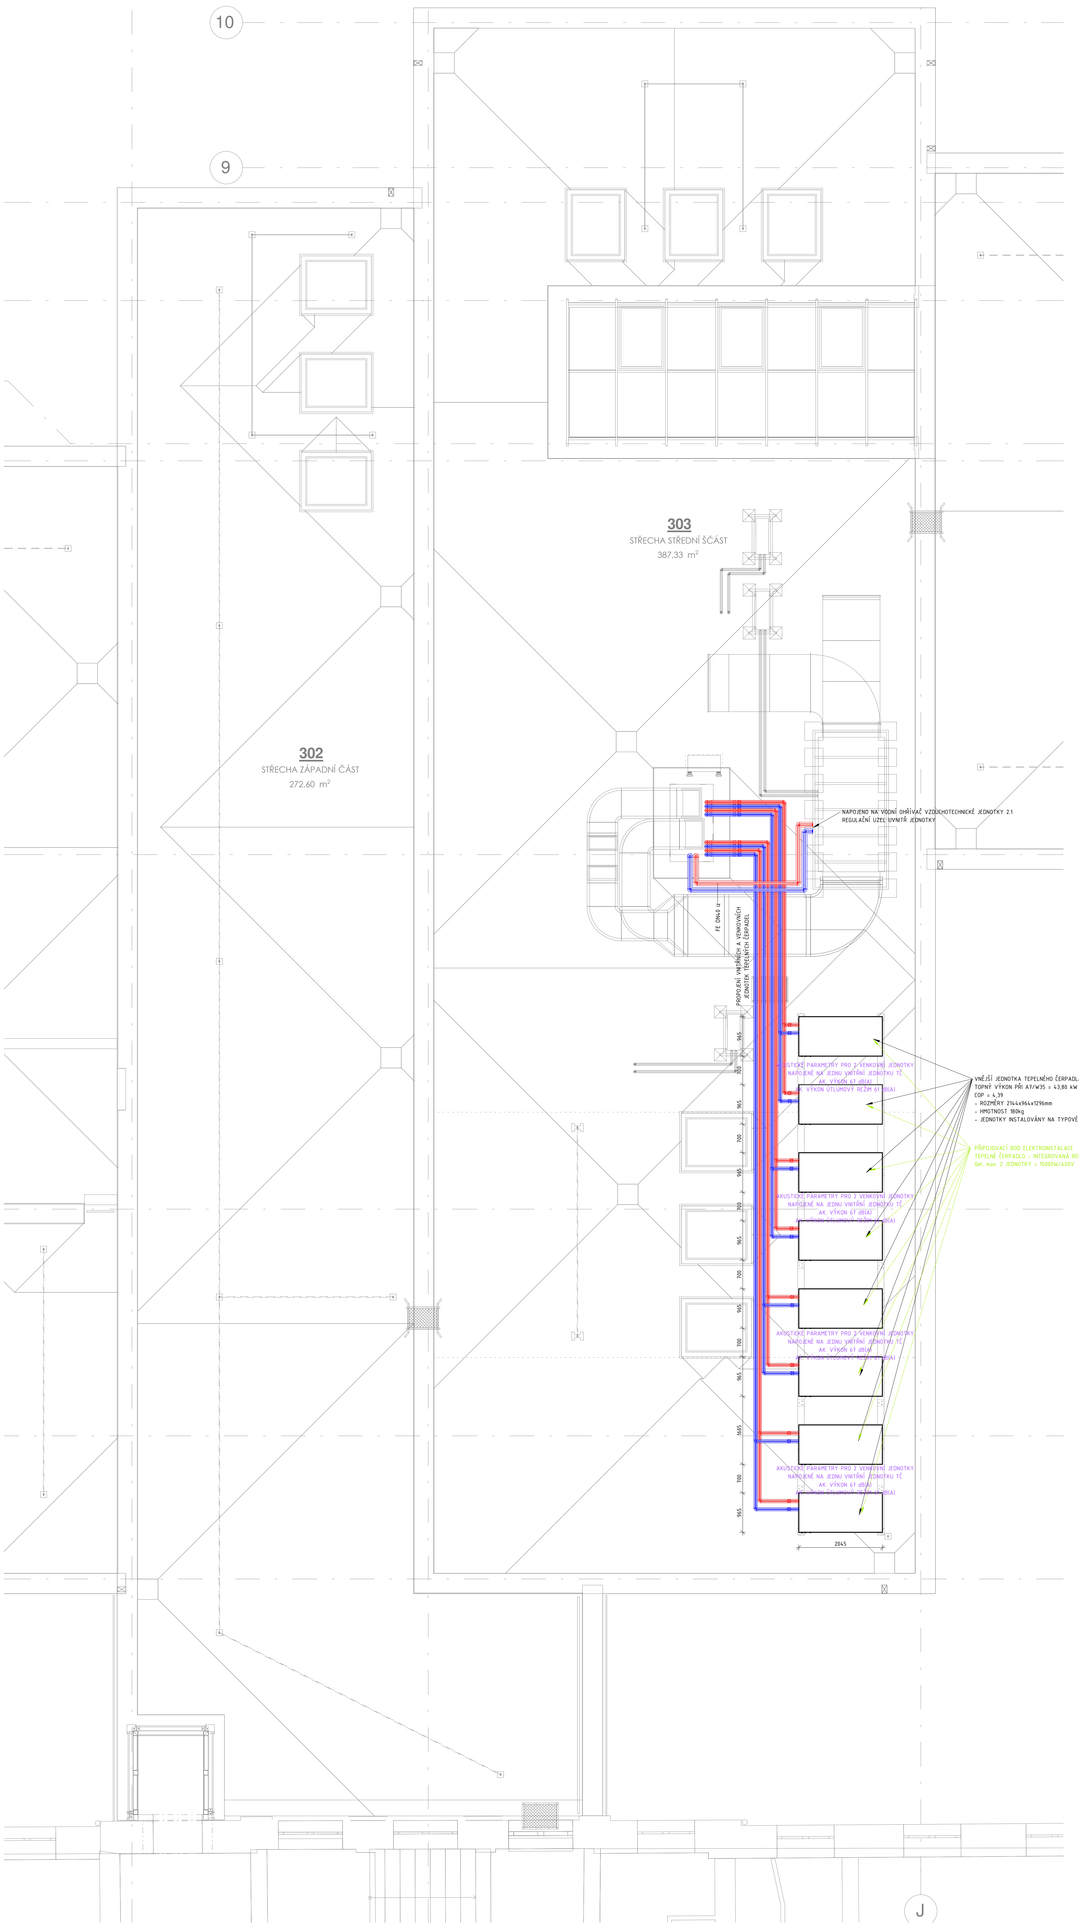

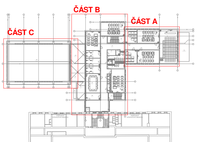

LEGENDA POTRUBÍ:

ZNAČKA	POPIS	TYP
	POTRUBÍ TOPNÉ VODY - NAVRŽENÉ - přívod	**potrubí ocelové lisované** PE-Xa - lisovaný spoj
	POTRUBÍ TOPNÉ VODY - NAVRŽENÉ - zpátečka	**potrubí ocelové lisované** PE-Xa - lisovaný spoj
	TEPELNÁ IZOLACE POTRUBÍ	**návleková z pěněného polyethylenu**
	TEPELNÁ IZOLACE POTRUBÍ	pouzdra z minerální plsti - povrch ALS

LEGENDA OTOPNÉ PLOCHY:

ZNAČKA	POPIS	TYP
	OCELOVÉ DESKOVÉ TĚLESO S PRAVÝM SPODNÍM PŘIPOJENÍM, ZABUDOVANÝM VNITŘNÍM PROPOJOVACÍM ROZVODEM, VENTILOVOU VLOŽKOU, PROFILOVANOU ČELNÍ PLOCHOU	PROVEDENÍ VENTIL KOMPAKT
	TRUBKOVÉ KOUPELNOVÉ **TĚLESO**	STŘEDOVÉ PŘIPOJENÍ
	VERTIKÁLNÍ TĚLESO SE SPODNÍM STŘEDOVÝM PŘIPOJENÍM	SVISLÉ PROFILOVÁNÍ
TH RV	TERMOSTATICKÁ HLAVICE PŘIPOJENÁ V SROUBENÍ S INTEGROVANÝM AUTOMATICKÝM OMEZOVAČEM PRŮTOKU	
TH TRV	TERMOSTATICKÁ HLAVICE TERMOSTATICKÝ VENTIL DVOUZDROJOVÝ S INTEGROVANÝM AUTOMATICKÝM OMEZOVAČEM PRŮTOKU	
4	**STUPEŇ PŘEDNASTAVENÍ REGULAČNÍHO PRVKU**	

ZDE JE ZAHRNĚNA AUTORSKÁ ZÁKONNÁ OCHRANA. JAKÉKOLIV ROZMNOŽOVÁNÍ ČI VYTVÁŘENÍ KOPIÍ BEZ ŘÁDNÉ AUTORSKÉ SMLOUVY JE ZAKÁZÁNO

1:500 + 411,74	Soul system JTSK	Výškový systém Bpv	
název projektu:	Projektová dokumentace pro pavilon sportovní haly a odborných učeben		
stupeň:	Dokumentace pro provádění stavby	DPS	místo stavby: Střední odborná škola Stříbro, Benešova 508 Stříbro 349 01 kat. územ: Stříbro [757837]
stavebník:	Střední odborná škola Stříbro Benešova 508 Stříbro 349 01		generální architekt: ŘEZANINA & BARTOŇ, s.r.o. Nám. Míru 1, Plzeň 301 00, Jemčinova
autorizace			projektant část: TZB ONDŘEJ ZIKÁN PROJEKTANT V OBORU TZB E. mail:ondrej@tzbzikan.cz 937 Ondřej Zikán Jana Hlávky 2140 / 28d 500 12 Hradec Králové ČKAIT 0402084 v oboru vytápění a vzduchotechniky
část: D.1.4.B	VYTÁPĚNÍ		
výkres:	PŮDORYS STŘECHA - ČÁST B		
datum zhotovení: 04/2025	měřítko: 1:50	SO/IO: D.1.4.B	paré:
datum revize: -	číslo revize: -	číslo výkresu: D.1.4.B.08	