PŮDORYS 2. NADZEMNÍHO PODLAŽÍ 1:50

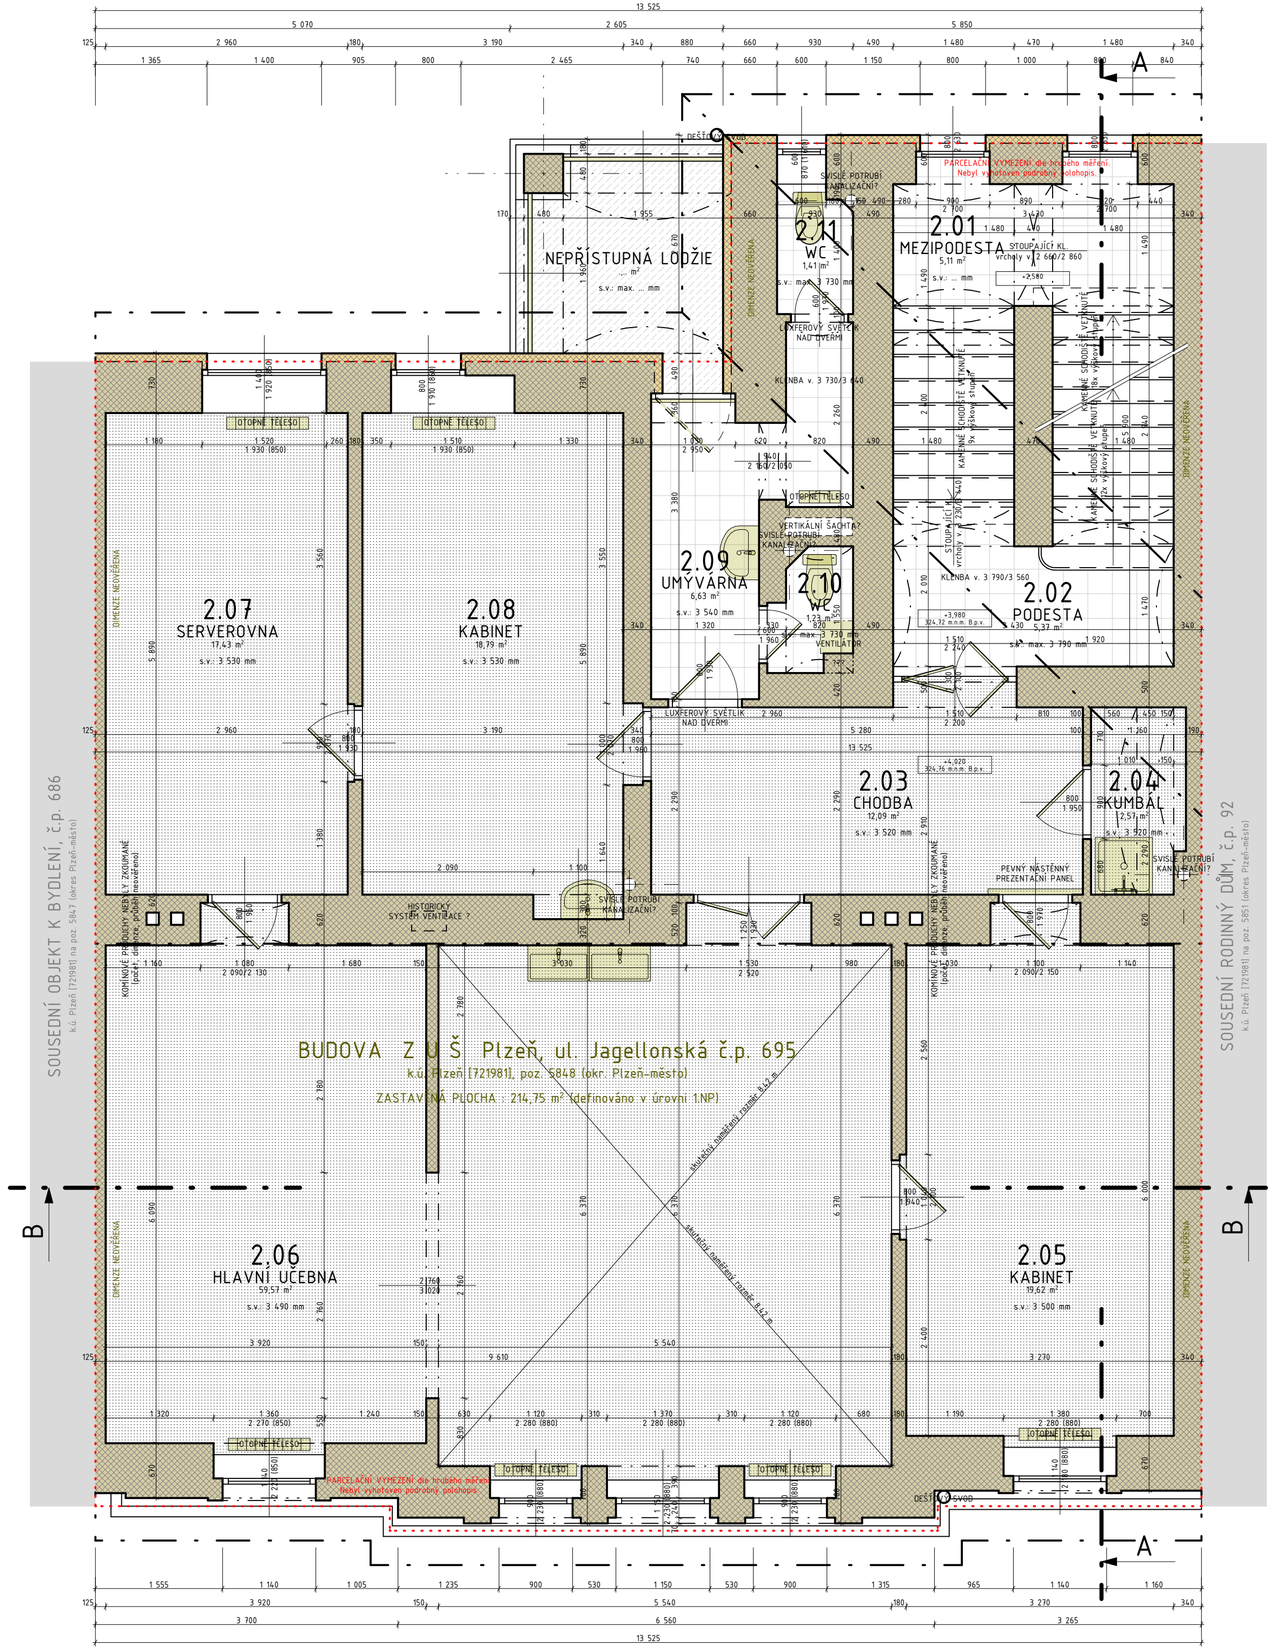

LEGENDA MÍSTNOSTÍ 2.NP / Budova Z U Š Plzeň, ul. Jagellonská č.p. 695

OZN.	ÚČEL MÍSTNOSTI	PLOCHA m²	PODLAHA	POZNÁMKY
2.01	MEZIPODESTA	5,11 m²	KERAMICKÁ DLAŽBA	Kleiby valeně
2.02	PODESTA	5,37 m²	KERAMICKÁ DLAŽBA	Kleiba valeně, schodiště do 1NP a 3NP
2.03	CHODBA	12,09 m²	POVLAKOVÁ PVC	...
2.04	KUMBÁL	2,57 m²	POVLAKOVÁ PVC	...
2.05	KABINET	19,62 m²	POVLAKOVÁ PVC	...
2.06	HLAVNÍ UČEBNA	59,57 m²	POVLAKOVÁ PVC	...
2.07	SERVEROVNA	17,43 m²	POVLAKOVÁ PVC	...
2.08	KABINET	18,79 m²	POVLAKOVÁ PVC	...
2.09	UMÝVÁRNA	6,63 m²	KERAMICKÁ DLAŽBA	...
2.10	WC	1,13 m²	KERAMICKÁ DLAŽBA	...
2.11	WC	1,41 m²	KERAMICKÁ DLAŽBA	...
	CELKOVÁ UŽITNÁ PLOCHA 2.NP	149,72 m²		

CELKOVÁ UŽITNÁ PLOCHA OBJEKTU	717,98 m²

LEGENDA - PŮDORYS

- ZDIVO OBECNÉ - NESPECIFIKOVANÉ (CP / PLYNOSILIKÁT / KERAMICKÉ BLOKY / KÁMEN / PORobeton / BETONY atp.) POJIVO NEZJIŠTĚNO - PEVNOSTNÍ CHARAKTERISTIKY NESTANOVENY
- ZDIVO KAMENNÉ - OBECNĚ (KERAMICKÉ BLOKY / KÁMEN LOMOVÝ) POJIVO NEZJIŠTĚNO - PEVNOSTNÍ CHARAKTERISTIKY NESTANOVENY
- LEHKÉ MONTOVANÉ STĚNY / PŘÍČKY NA BÁZI DŘEVA / SDK KONSTRUKCÍ SKLADEBNÉ, KONSTRUKČNÍ A PEVNOSTNÍ CHARAKTERISTIKY NESTANOVENY
- TEPELNĚ-IZOLAČNÍ MATERIÁLY - OBECNĚ (KZS XPS / MINERÁLNĚ-VLÁKNITÉ) SKLADEBNÉ, KONSTRUKČNÍ A PEVNOSTNÍ CHARAKTERISTIKY NESTANOVENY
- BETONOVÉ A ŽELEZOBETONOVÉ KONSTRUKCE - OBECNĚ PEVNOSTNÍ A MATERIÁLOVÉ CHARAKTERISTIKY NESTANOVENY
- DŘEVĚNÉ PRVKY A KONSTRUKCE - OBECNĚ SKLADBY, PEVNOSTNÍ A MATERIÁLOVÉ CHARAKTERISTIKY NESTANOVENY
- KONSTRUKCE NESPECIFIKOVATELNÉ - OBECNĚ KONSTRUKČNÍ ČI SKLADEBNÉ
- ZAŘIZOVACÍ PŘEDMĚTY - OBECNĚ
- PRKENNÉ PODLAHY (DŘEVĚNÉ / LAMINÁTOVÉ) - OBECNĚ
- DUBOVÉ VLYSY - OBECNĚ
- KERAMICKÁ, CIHELNÁ A KAMENINOVÁ DLAŽBA - OBECNĚ
- POVLAKOVÉ PODLAHY - OBECNĚ (PVC / TEXTILNÍ)
- ŠOTOLINY / ŠTĚRKOPÍSKOVÉ PODLAHY - OBECNĚ
- BETONY / CEMENTOVÉ POTĚRY - OBECNĚ
- SCHEMATICKÉ PRVKY KROVU SVISLÉ / ŠIKMÉ - OBECNĚ
- SCHEMATICKÉ PRVKY KROVU HORIZONTÁLNÍ - OBECNĚ

POZNÁMKY

V PŘÍPADĚ PLÁNOVÁNÍ, ČI PROVÁDĚNÍ STAVEBNÍ ČINNOSTI NUTNO VEŠKERÉ INFORMACE UVEDENÉ V TÉTO PROJEKTOVÉ DOKUMENTACI OVĚŘIT A NÁSLEDNĚ KOORDINOVAT PŘÍMO NA MÍSTĚ.

MĚŘÍTKOVÉ A POMĚROVÉ ODEČÍTÁNÍ Z VÝKRESOVÉ DOKUMENTACE JE POUZE ORIENTAČNÍ.

KRESBY (ZEJMÉNA PŮDORYSY) JSOU VYNESENY VÝHRADNĚ V ORTOGONÁLNÍM SYSTÉMU - NA ZÁKLADĚ TOHO MŮŽE DOJÍT KE ZKRESLENÍ OPROTI SKUTEČNÉMU STAVU.

0 1 2 3 4 5

~~SOUŘADNICOVÝ SYSTÉM: S-JTSK~~
VÝŠKOVÝ SYSTÉM: 0,000 (čistá podlaha 1.NP) = B.p.v. 320,740 m.n.m.

ZHOTOVITEL Ing. arch. Lukáš H O L M A N	PASPORTIZACE STAVEB ZAKRESLOVÁNÍ STÁVAJÍCÍHO STAVU OBJEKTŮ WWW.PASPORTY-ODHADY.CZ LUKÁŠ HOLMAN	
STAVEBNÍK (OBJEDNATEL) ZUŠ Plzeň, Terezie Brzkové 33		
AKCE / STUPEŇ PASPORT STAVBY ZAKRESLENÍ STÁVAJÍCÍHO STAVU OBJEKTU BUDOVA ZUŠ, Plzeň, ul. Jagellonská č.p. 695		
DOTČENÉ POZEMKY k.ú. Plzeň [721981], poz. 5848, okr. Plzeň-město	DATUM 06/2024	Č. ZAKÁZKY 285-06_24
VÝKRES PŮDORYS 2. NADZEMNÍHO PODLAŽÍ	ČÍSLO VÝKRESU D.06	MĚŘÍTKO 1:50

PŮDORYS 2. NADZEMNÍHO PODLAŽÍ 1:50