PŮDORYS 1. NADZEMNÍHO PODLAŽÍ 1:50

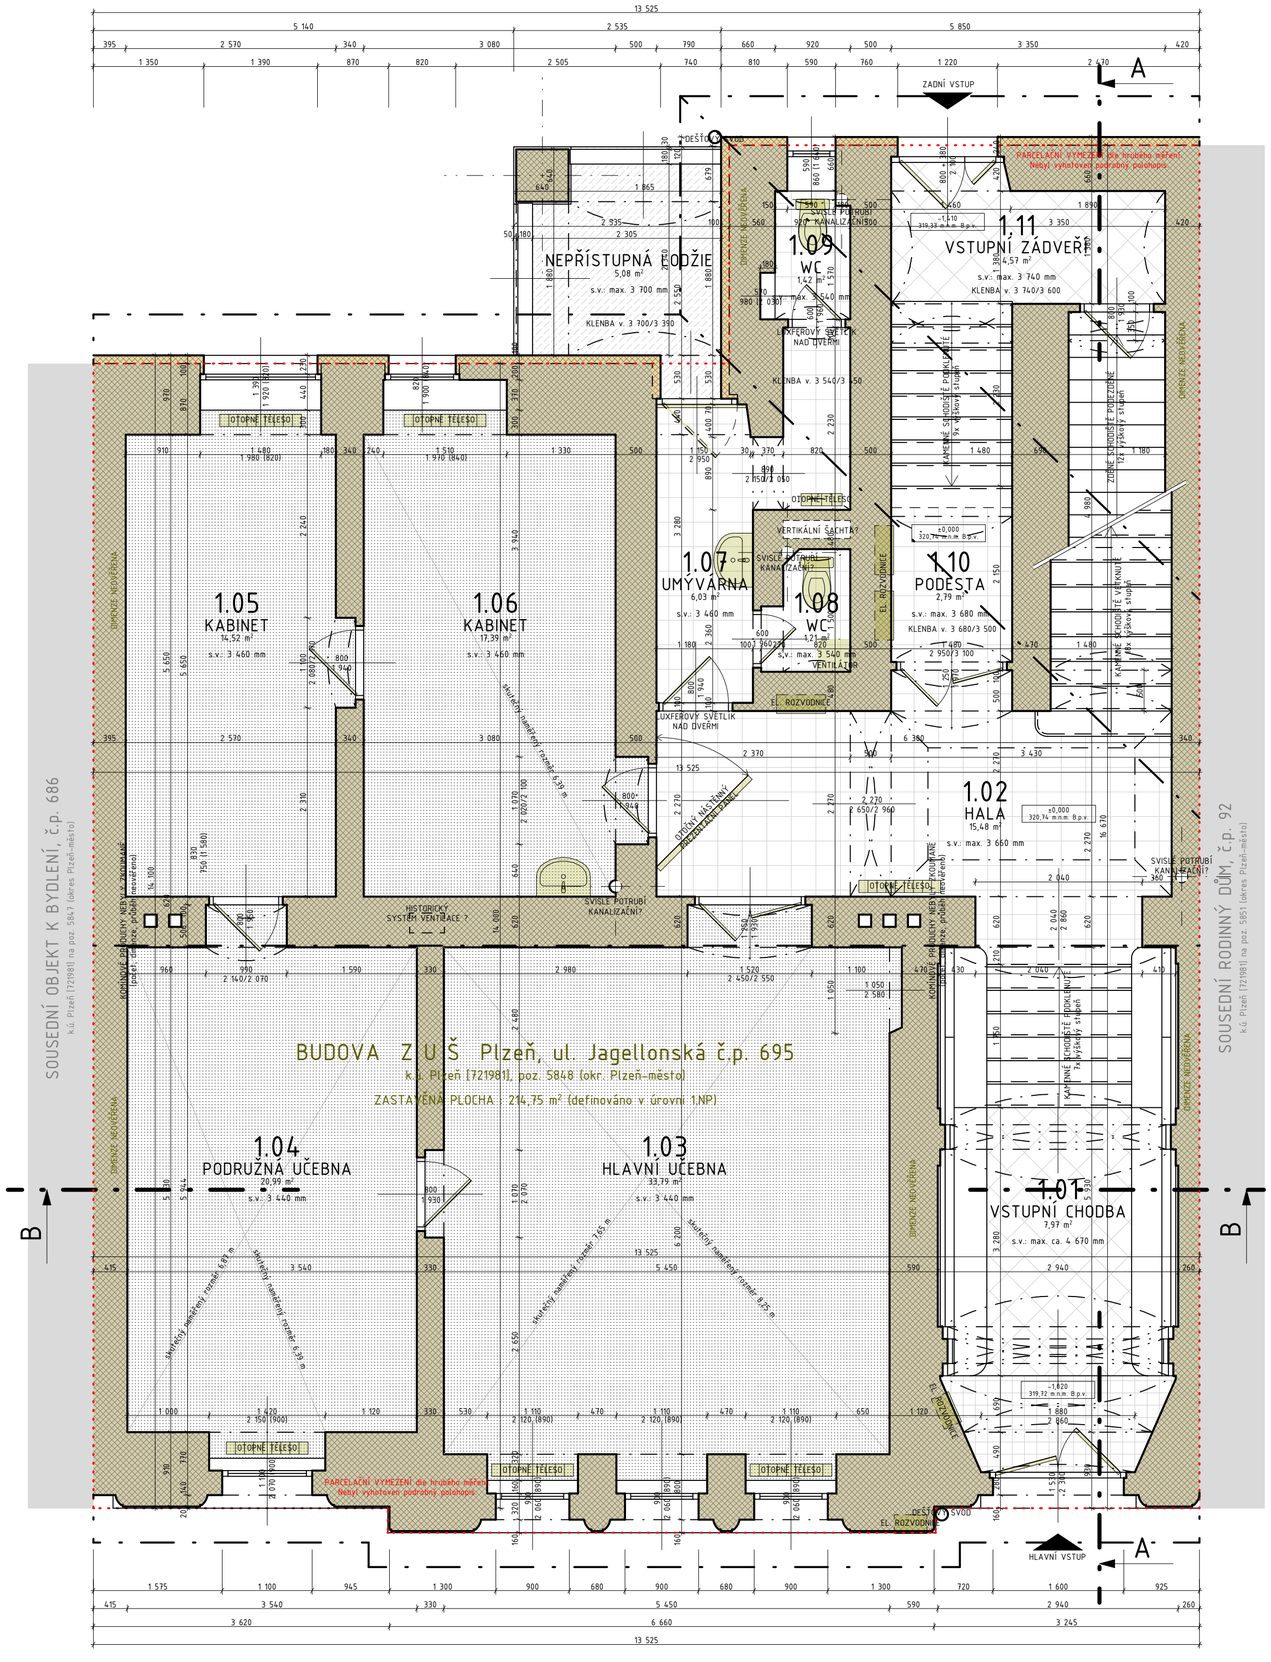

LEGENDA MÍSTNOSTÍ 1.NP / Budova Z U Š Plzeň, ul. Jagellonská č.p. 695

OZN.	ÚČEL MÍSTNOSTI	PLOCHA m²	PODLAHA	POZNÁMKY
1.01	VSTUPNÍ CHODBA	7,97 m²	KAMENINOVÁ DLAŽBA	
1.02	HALA	15,48 m²	KERAMICKÁ DLAŽBA	klenba zrcadlová, schodiště do 2.NP
1.03	HLAVNÍ UČEBNA	33,79 m²	POVLAKOVÁ PVC	
1.04	PODRUŽNÁ UČEBNA	20,99 m²	POVLAKOVÁ PVC	
1.05	KABINET	14,52 m²	POVLAKOVÁ PVC	
1.06	KABINET	17,39 m²	POVLAKOVÁ PVC	
1.07	UMÝVÁRNA	6,03 m²	KERAMICKÁ DLAŽBA	klenba valená
1.08	WC	1,21 m²	KERAMICKÁ DLAŽBA	klenba valená
1.09	WC	1,42 m²	KERAMICKÁ DLAŽBA	klenba valená
1.10	PODESTA	2,79 m²	KERAMICKÁ DLAŽBA	klenba valená
1.11	VSTUPNÍ ZÁDVEŘÍ	4,57 m²	KAMENINOVÁ DLAŽBA	klenba valená
	CELKOVÁ UŽITNÁ PLOCHA 1.NP	126,16 m²		

CELKOVÁ UŽITNÁ PLOCHA OBJEKTU	717,98 m²

LEGENDA - PŮDORYS

- ZDIVO OBECNÉ - NESPECIFIKOVANÉ (CP / PLYNOSILIKÁT / KERAMICKÉ BLOKY / KÁMEN / PORobeton / BETONY atp.) POJIVO NEZJIŠTĚNO - PEVNOSTNÍ CHARAKTERISTIKY NESTANOVENY
- ZDIVO KAMENNÉ - OBECNĚ (KERAMICKÉ BLOKY / KÁMEN LOMOVÝ) POJIVO NEZJIŠTĚNO - PEVNOSTNÍ CHARAKTERISTIKY NESTANOVENY
- LEHKÉ MONTOVANÉ STĚNY / PŘÍČKY NA BÁZI DŘEVA / SDK KONSTRUKCÍ SKLADEBNÉ, KONSTRUKČNÍ A PEVNOSTNÍ CHARAKTERISTIKY NESTANOVENY
- TEPELNĚ-IZOLAČNÍMATERIÁLY - OBECNĚ,IKZS XPS / MINERÁLNĚ-VLÁKNITÉ) SKLADEBNÉ, KONSTRUKČNÍ A PEVNOSTNÍ CHARAKTERISTIKY NESTANOVENY
- BETONOVÉ,A ŽELEZOBETONOVÉ KONSTRUKCE - OBECNĚ PEVNOSTNÍ A MATERIÁLOVÉ CHARAKTERISTIKY NESTANOVENY
- DŘEVĚNÉ PRVKY A KONSTRUKCE - OBECNĚ SKLADBY, PEVNOSTNÍ A MATERIÁLOVÉ CHARAKTERISTIKY NESTANOVENY
- KONSTRUKCE NESPECIFIKOVATELNÉ - OBECNĚ KONSTRUKČNÍ ČI SKLADEBNÉ
- ZAŘIZOVACÍ PŘEDMĚTY - OBECNĚ
- PRKENNÉ PODLAHY (DŘEVĚNÉ / LAMINÁTOVÉ) - OBECNĚ
- DUBOVÉ VLYSY - OBECNĚ
- KERAMICKÁ, CIHELNÁ A KAMENINOVÁ DLAŽBA - OBECNĚ
- POVLAKOVÉ PODLAHY - OBECNĚ (PVC / TEXTILNÍ)
- ŠOTOLINY / ŠTĚRKOPÍSKOVÉ PODLAHY - OBECNĚ
- BETONY / CEMENTOVÉ POTĚRY - OBECNĚ
- SCHEMATICKÉ PRVKY KROVU SVISLÉ / ŠIKMÉ - OBECNĚ
- SCHEMATICKÉ PRVKY KROVU HORIZONTÁLNÍ - OBECNĚ

POZNÁMKY

V PŘÍPADĚ PLÁNOVÁNÍ, ČI PROVÁDĚNÍ STAVEBNÍ ČINNOSTI NUTNO VEŠKERÉ INFORMACE UVEDENÉ V TÉTO PROJEKTOVÉ DOKUMENTACI OVĚŘIT A NÁSLEDNĚ KOORDINOVAT PŘÍMO NA MÍSTĚ.

MĚŘÍTKOVÉ A POMĚROVÉ ODEČÍTÁNÍ Z VÝKRESOVÉ DOKUMENTACE JE POUZE ORIENTAČNÍ.

KRESBY (ZEJMÉNA PŮDORYSY) JSOU VYNESENY VÝHRADNĚ V ORTOGONÁLNÍM SYSTÉMU - NA ZÁKLADĚ TOHO MŮŽE DOJÍT KE ZKRESLENÍ OPROTI SKUTEČNÉMU STAVU.

0 1 2 3 4 5

~~SOUŘADNICOVÝ SYSTÉM: S-JTSK~~
VÝŠKOVÝ SYSTÉM: 0,000 (čistá podlaha 1.NP) = B.p.v. 320,740 m.n.m.

ZHOTOVITEL Ing. arch. Lukáš H O L M A N	PASPORTIZACE STAVEB ZAKRESLOVÁNÍ STÁVAJÍCÍHO STAVU OBJEKTŮ WWW.PASPORTY-ODHADY.CZ LUKÁŠ HOLMAN
STAVEBNÍK (OBJEDNATEL) ZUŠ Plzeň, Terezie Brzkové 33	
AKCE / STUPEŇ PASPORT STAVBY ZAKRESLENÍ STÁVAJÍCÍHO STAVU OBJEKTU BUDOVA ZUŠ, Plzeň, ul. Jagellonská č.p. 695	
DOTČENÉ POZEMKY k.ú. Plzeň (721981), poz. 5848, okr. Plzeň-město	DATUM 06/2024 · Č. ZAKÁZKY 285-06_24
VÝKRES PŮDORYS 1. NADZEMNÍHO PODLAŽÍ	ČÍSLO VÝKRESU D.05 · MĚŘÍTKO 1:50

PŮDORYS 1. NADZEMNÍHO PODLAŽÍ 1:50