Půdorys 1. NP

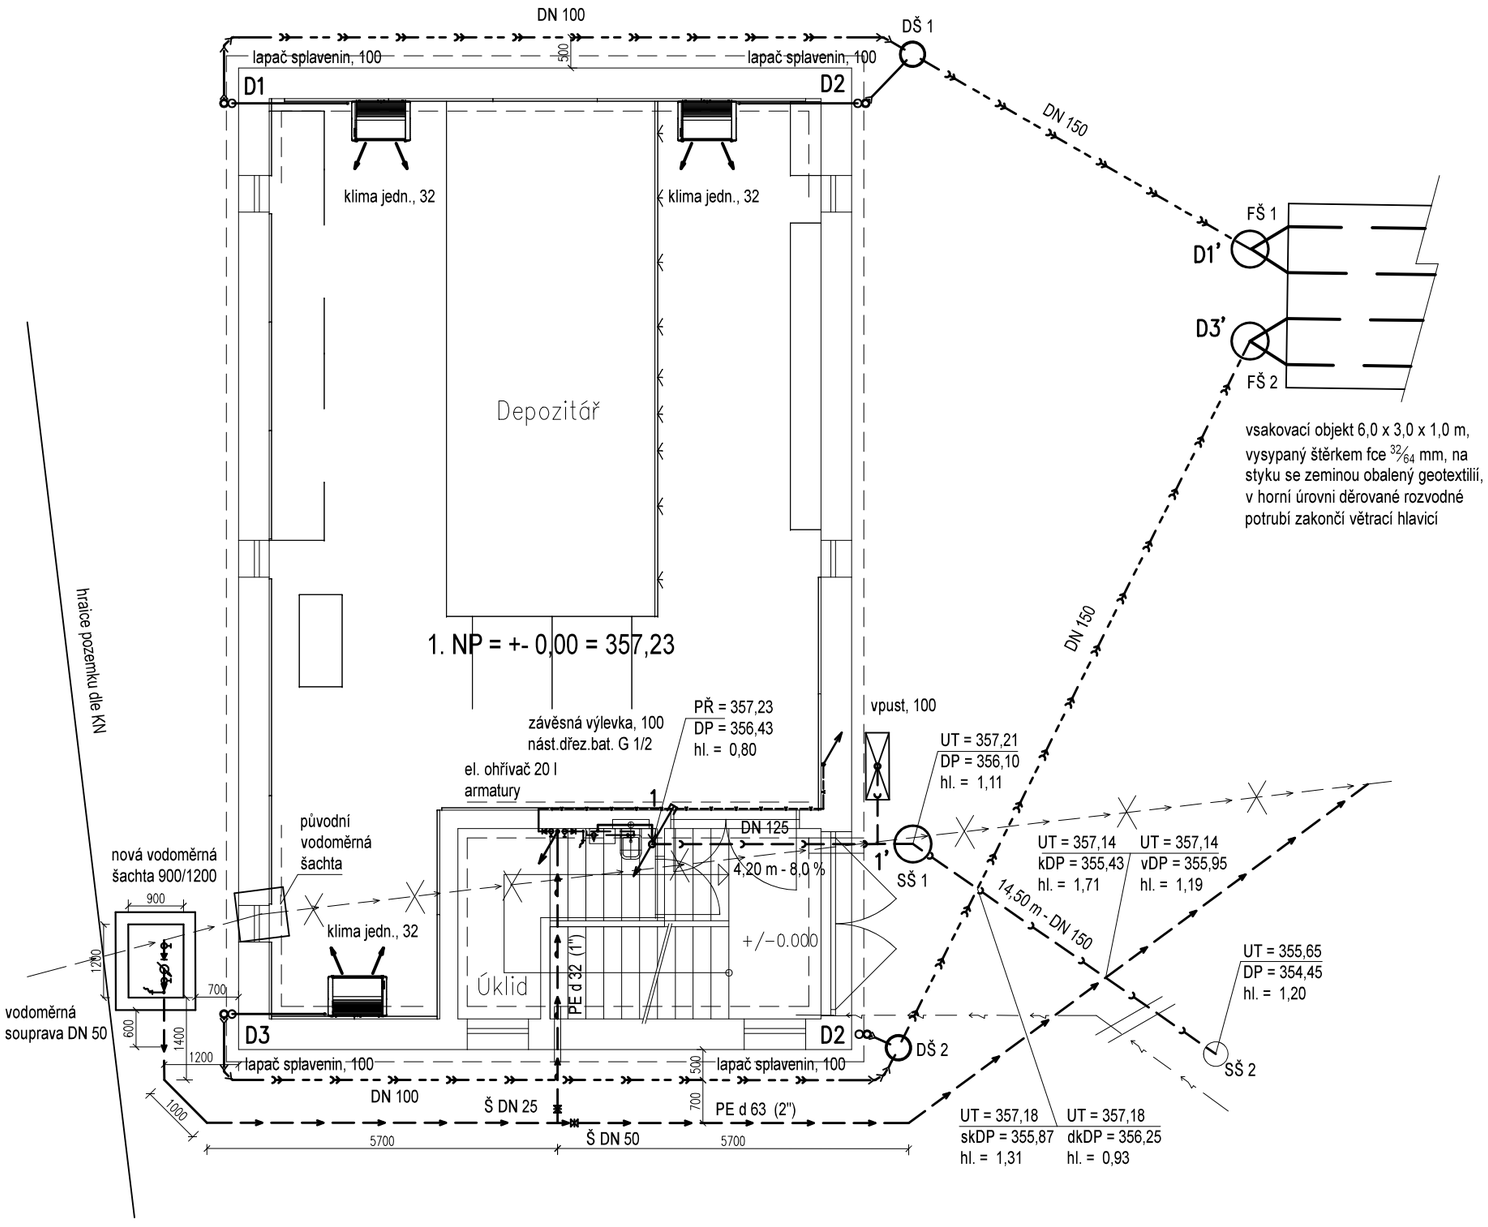

Půdorys 2. NP

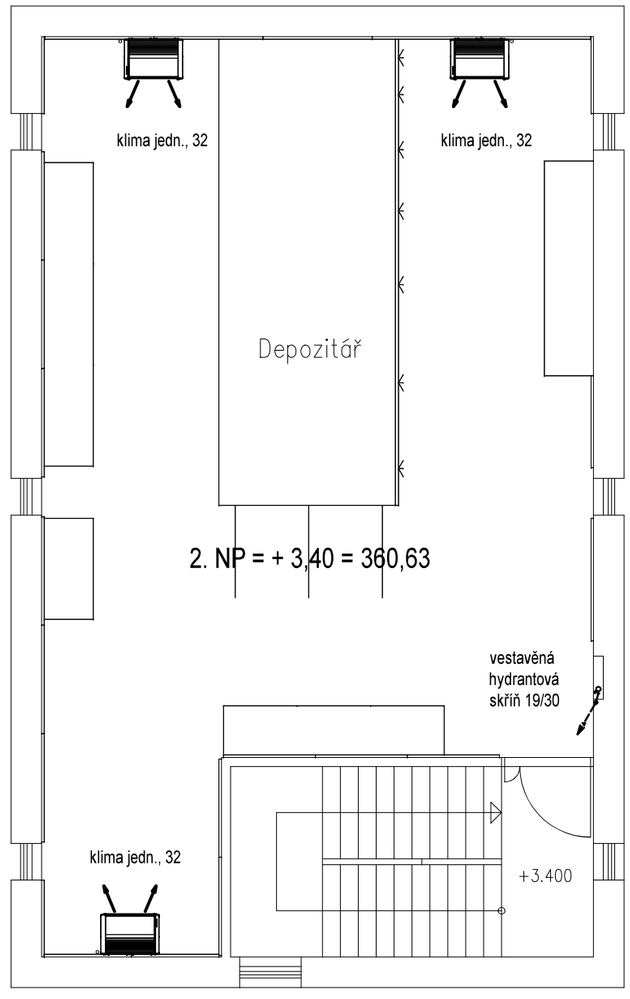

S

LEGENDA:

- nová přípojka dešťové vody
- nová přípojka splaškové kanalizace
- připojovací odpadní potrubí
- stávající vodovodní přípojka
- nová vodovodní přípojka
- rozvod studené pitné vody
- rozvod studené požární vody
- rozvod teplé vody

stávající vedení inž. sítí jsou naznačeny slabou čarou, nová vedení silnou čarou

ZDEŇKA BEJVLOVÁ autorizovaný projektant pro techniku prostředí staveb, specializace zdravotní technika ČKAIT - 0201078

HLAVNÍ PROJEKTANT : Pavel Sutnar	ZODPOVĚDNÝ PROJEKTANT : Zdeňka Bejvlová	**Zdeňka Bejvlová** Autorizovaný projektant v oboru zdravotní instalace a vodohospodářské stavby Waltrova 996/39, 318 00 Plzeň IČO 416 80 316
INVESTOR : Západočeské muzeum v Plzni, příspěvková organizace Kopeckého sady 357/2, 301 00 Plzeň		
ČÁST PD : D.2.2 ZDRAVOTNĚ TECHNICKÉ INSTALACE		
AKCE : Výstavba depozitáře Západočeského muzea v Plzni - UMPRUM Bolevecká náves 11/17, Plzeň	FORMÁT : A3 STUPEŇ : DPS ČÍSLO ZAKÁZKY : 2422 DATUM : 02/2025	
VÝKRES : Půdorys 1. NP a 2. NP	MĚŘÍTKO : 1 : 100	ČÍSLO VÝKRESU : 3