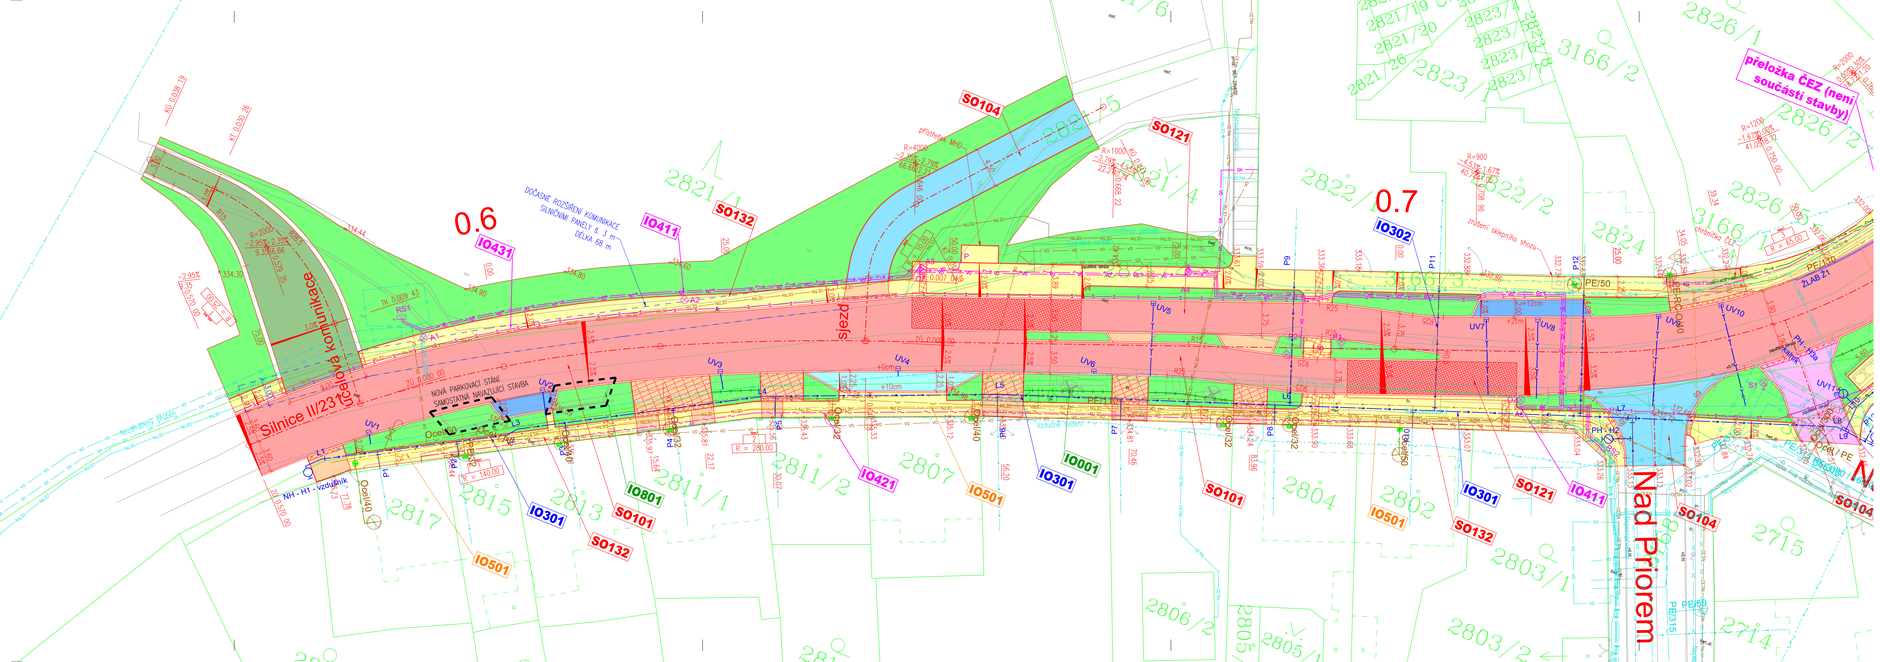

SÍTĚ STÁVAJÍCÍ

rušené / stávající

- GasNet – plynovod NTL
- Vodárna Plzeň – vodovod
- Vodárna Plzeň – kanalizace (bez rozlišení)
- ČEZ – silové vedení NN nadzemní
- ČEZ – silové vedení NN
- SIMP – veřejné osvětlení
- CETIN – silové vedení NN
- CETIN – optické kabely
- CETIN – sdělovací vedení
- přeložka ČEZ (není součástí stavby)

PODKLADY

- katastr
- stávající stav

KOMUNIKACE

- hrana komunikace / zpevněné plochy
- osa komunikace
- lom svahu
- popelnice

VODOVOD A KANALIZACE

- UV4 uliční vpust
- LŽ1 liniový žlab
- vodovod
- kanalizace

VEŘEJNÉ OSVĚTLENÍ

- VO2 stožár veřejného osvětlení
- silové kabely VO – smyčkovaný do stožárů
- silové kabely VO – napojež

SDĚLOVACÍ VEDENÍ

- chránička pro optické kabely SIMP
- přeložka CETIN

PLYNOVOD

- plynovod
- HUP v plášti nebo nice / zemní
- plynovodní přípojky na soukr. pozemcích

VEGETAČNÍ ÚPRAVY

- nový / kácený strom
- nový živý plot
- protikořenová zábrana (HDPE folie)

PLOCHY

bitúm / hmatová úprava

- skladba S1 – vozovka silnice II/231
- skladba S2 – autobusové zastávky
- skladba S3 – místní komunikace asfalt
- skladba S4 – místní komunikace dlažba
- skladba S5 – zásobovací boxy
- skladba S6 – parkování
- skladba S7a/b – sjezdy a zesílený chodník
- skladba S8 – chodník
- skladba S9 – účelová komunikace
- skladba S10 – cyklostezka
- zatravnění
- frézování a obnova krytu v tl. 5 cm

10.09.2024	OPRAVY DLE AUDITU BEZPEČNOSTI	PH	JS
22.09.2023	OPRAVY PLYN	PH	JS
02.09.2021	ROI–DLE PŘIPOMÍNEK	PH	JS
01.02.2021	PRO KLIENTA	PH	JS
DATUM	POPIS REVIZE / ZMĚNY	ZPRACOVAL	KONTROLOVAL

NAVRHL: ING. JIŘÍ SUROVEC	VYPRACOVAL: ING. PAVEL HOŠEK	KONTROLOVAL: ING. JIŘÍ SUROVEC
ODP. OSOBA: ING. JIŘÍ SUROVEC		

PROJEKCE STATIKA DOPRAVNÍ STAVBY
PSDS s.r.o., Trabantská 673/18, Praha 9
IČ 778 304 488, URL: www.psds.cz

STAVEBNÍK:	Statutární město Plzeň SÚS Plzeňského kraje, p.o. GasNet, s.r.o.
STAVBA:	II/231 Rekonstrukce ul. 28.října, II.část
AUTORIZ. RAZÍTKO:	

K.Ú.: Bolevec	STUPEŇ: PDPS	FORMÁT: 6 x A4	
KRAJ: Plzeňský	DATUM: 04/2025	MĚŘÍTKO: 1 : 250	Č. PŘÍLOHY: B.I.2a / Č. VÝTISKU:

Koordinační situace - díl 1