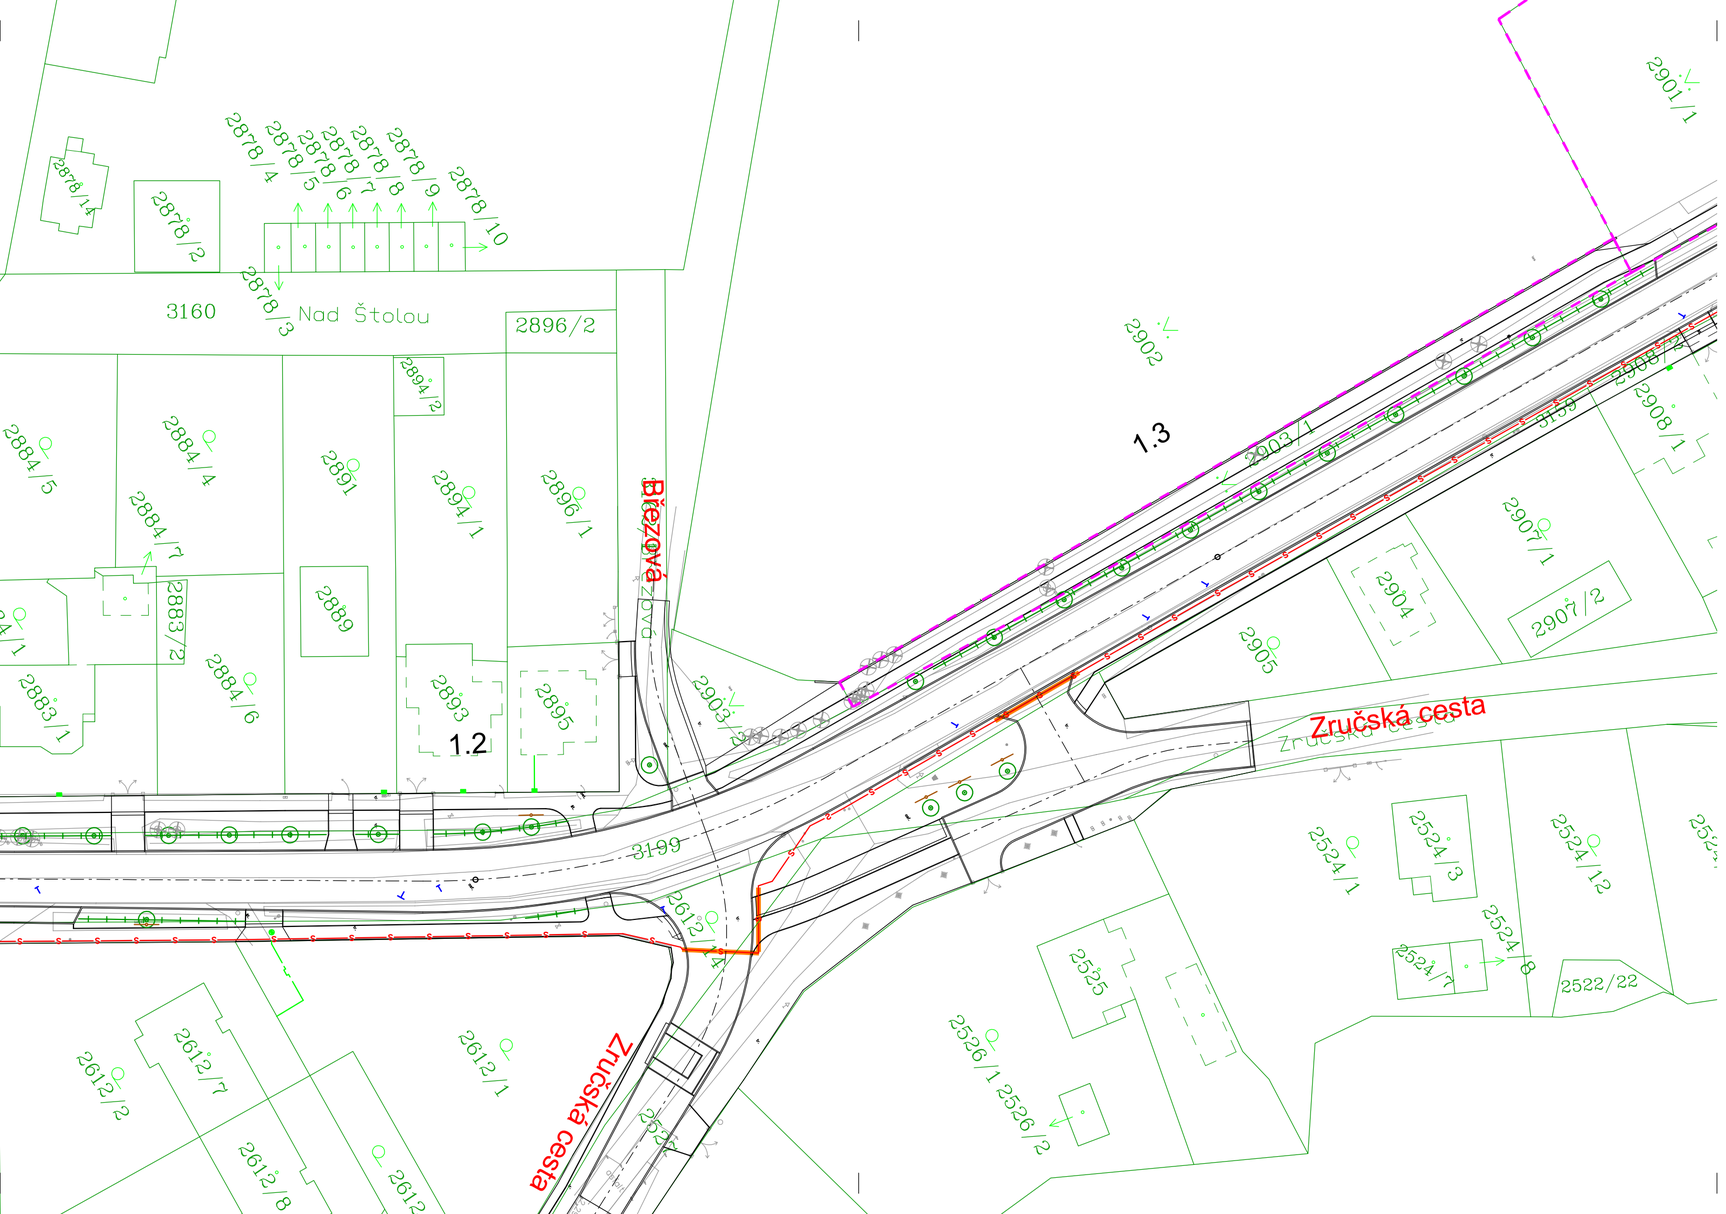

LEGENDA

PODKLADY
- katastr
- stávající stav

KOMUNIKACE
- hrana komunikace / zpevněné plochy
- osa komunikace

SDĚLOVACÍ VEDENÍ
- chránička pro optické kabely SitMP + Camel Net
- chránička HDPE 110

DATUM	POPIS REVIZE / ZMĚNY	ZPRACOVAL	KONTROLOVAL
10.09.2024	ÚPRAVY DLE AUDITU BEZPEČNOSTI	PH	JS
29.01.2021	PRO KLIENTA	PH	JS

NAVRHL: ING. JIŘÍ SUROVEC	VYPRACOVAL: ING. PAVEL HOŠEK	KONTROLOVAL: ING. JIŘÍ SUROVEC
ODP. OSOBA: ING. JIŘÍ SUROVEC		

PROJEKCE STATIKA DOPRAVNÍ STAVBY
PSDS s.r.o., Trabantská 673/18, Praha 9
☎ 776 304 488, URL: www.psds.cz

STAVEBNÍK: Statutární město Plzeň, SÚS Plzeňského kraje, p.o., GasNet, s.r.o.

AUTORIZ. RAZÍTKO:

STAVBA:

II/231 Rekonstrukce ul. 28.října, II.část

IO 431 Pokládka trubek pro optické kabely SITmP

K.Ú.:	STUPEŇ:	FORMÁT:
Bolevec	PDPS	3 x A4
KRAJ: Plzeňský	DATUM: 04/2025	MĚŘÍTKO: 1 : 500

Situace - díl 3

Č. PŘÍLOHY: F.II.8.2.3

Č. VÝTISKU: