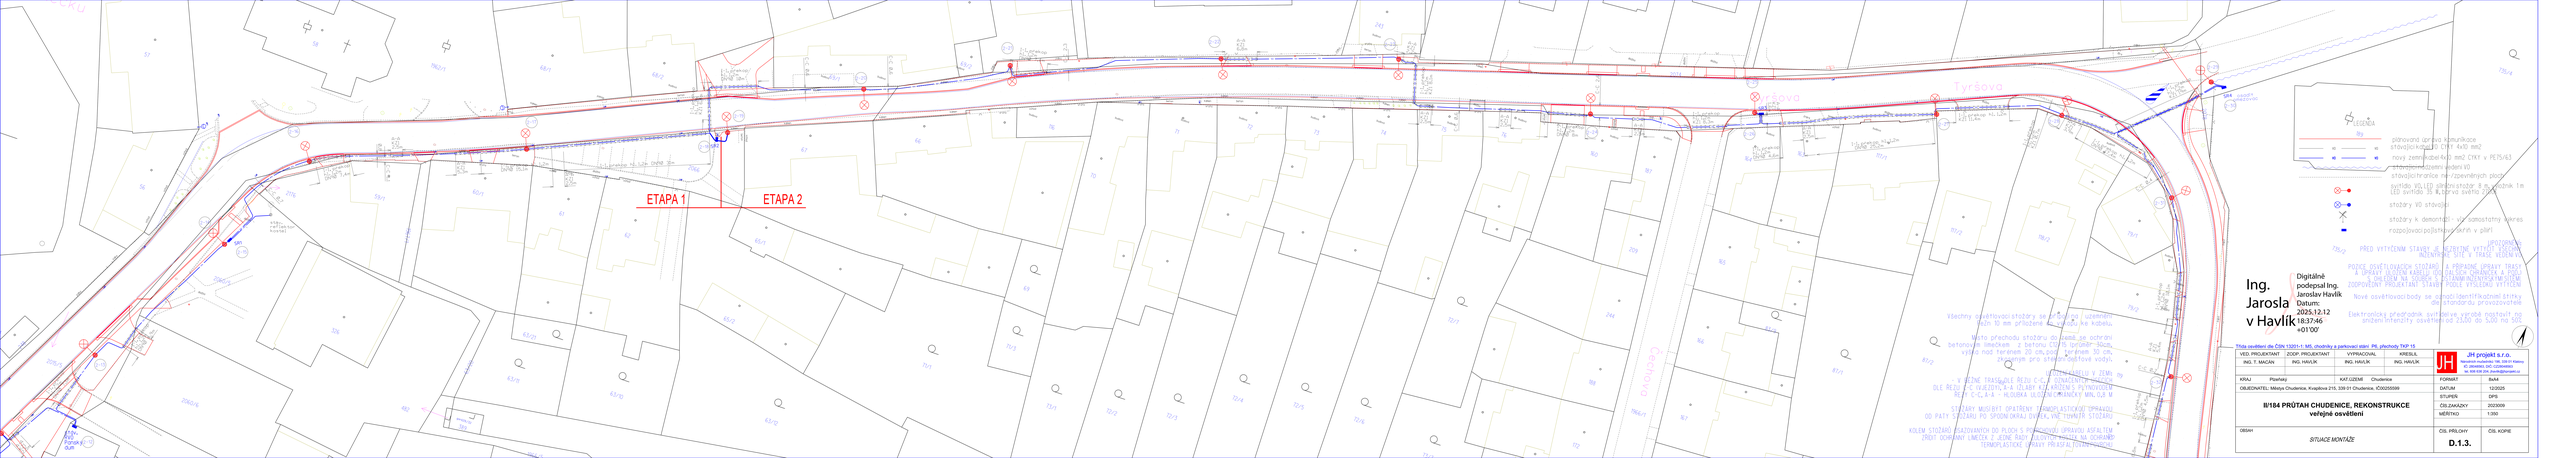
ETAPA 1
ETAPA 2
Ing. Jarosla v Havlík
Digitálně podepsal Ing. Jaroslav Havlík
Datum: 2025.12.12 18:37:46 +01'00'
Třída osvětlení dle ČSN 13201-1: MS, chodníky a parkovací stání: P6, přechody TKP 15
VED. PROJEKTANT
ING. T. MACAN
ZODP. PROJEKTANT
ING. HAVLÍK
VYPRACOVAL
ING. HAVLÍK
KRESLIL
ING. HAVLÍK
JH projekt s.r.o.
Havelská louka/nám. 196, 533 41 Rabenov
IČ: 24144460, DIČ: CZ24144460
tel.: 604 838 244, jhprojekt@seznam.cz
KRAJ
Pardubický
OKRES
KAT.ÚZEMÍ
Chudenice
OBJEDNATEL
Městys Chudenice, Kvapilova 215, 339 01 Chudenice, IČ00255599
FORMÁT
A4
DATUM
12/2025
STUPEŇ
DPS
ČÍS.ZAKÁZKY
2023009
MĚŘÍTKO
1:500
II/184 PRŮTAH CHUDENICE, REKONSTRUKCE
veřejné osvětlení
OBSAH
SITUACE MONTÁŽE
ČÍS. PŘÍLOHY
D.1.3.
ČÍS. KOPIE
plánovaná úprava kanalizace
stávající kabel 3-CYKY 4x50 mm2
nový zemní kabel 4x35 mm2 CYKY v PE75/63
stávající kabel 4x35 mm2
stávající trasa nezpevněných ploch
svítidlo VO LED závěsné stožár 8 m, výložník 1 m
LED svítidlo 35 W, 4250 lm, 3000 K
stožáry VO stávající
stožáry k demontáži, v zemi zabetonovány, kříres
rozpojovací pojišťovací prvek v plášti
ZHOTOVITEL
PŘED VYTYČENÍM STAVBY A ZAČátkem VÝSTAVBY SI
NEZNAČENÉ SÍTĚ V TRASE VEDEM
POZOR! PŘEVÝŠKOVÉ STOŽÁRY V BLÍZKOSTI VRCHNÍ TRASY
A SPRÁVY JSOU NEBEZPEČÍ ZÁSAHU ELEKTRICKÝM PROUDEM
S OHLEDEM NA VZDÁLENOST NEBO VÝŠKU
ZODPOVĚDNÝ PROJEKTANT STAVBY PŘED VYTÝČENÍM VÝTYČENÍ
Nové osvětlovací body se samočinnou ztrátou
dynamickou provozovatelé
Elektronický předvádník svítidel ve, výrobě nastroji na
snížení intenzity osvětlení na 22,00 do 5,00 hod SEČ
Všechny osvětlovací stožáry se osazují na betonovém
klínu 10 mm přičemž kabelu na kabelu.
Místo přechodu stožáru do chodníku se ochrání
betonovým obrubníkem z betonu C20/25 o výšce 300mm,
výška nad terénem 20 cm, pod terénem 50 cm,
chráněn pro stávající kabelové vedení.
KABELOVÉ VEDENÍ V ZEMI
KABELOVÉ TRASY JE ŘEŠENO C-C-C, KRYCÍ DESKOU
OLE ŘEŠENO C-C-A-A - HLOUBKA ULOŽENÍ CHRÁNĚNÝ MIN.0,8 M
STOŽÁRY MUSÍ BÝT OPATŘENÍ TRVALÝCH ASTICKÝ OPRAVAMI
OD PATY STOŽÁRU PO SPODNÍ OKRAJ ČÁSTEK, KTÉ TYMAJÍ STOŽÁRU
KOLEM STOŽÁRU OSAZOVANÝCH DO PLOCH S PŘÍKOPOVÝ OPRAVOU ASFALTEM
ZŘÍDIT OCHRANNÝ LEMEČEK Z BETONU ŠÍŘKY MIN.20 CM, OCHRANNÉ
TEMPOLASTOVÉ PÁSY PŘI KRAJI ASFALTU