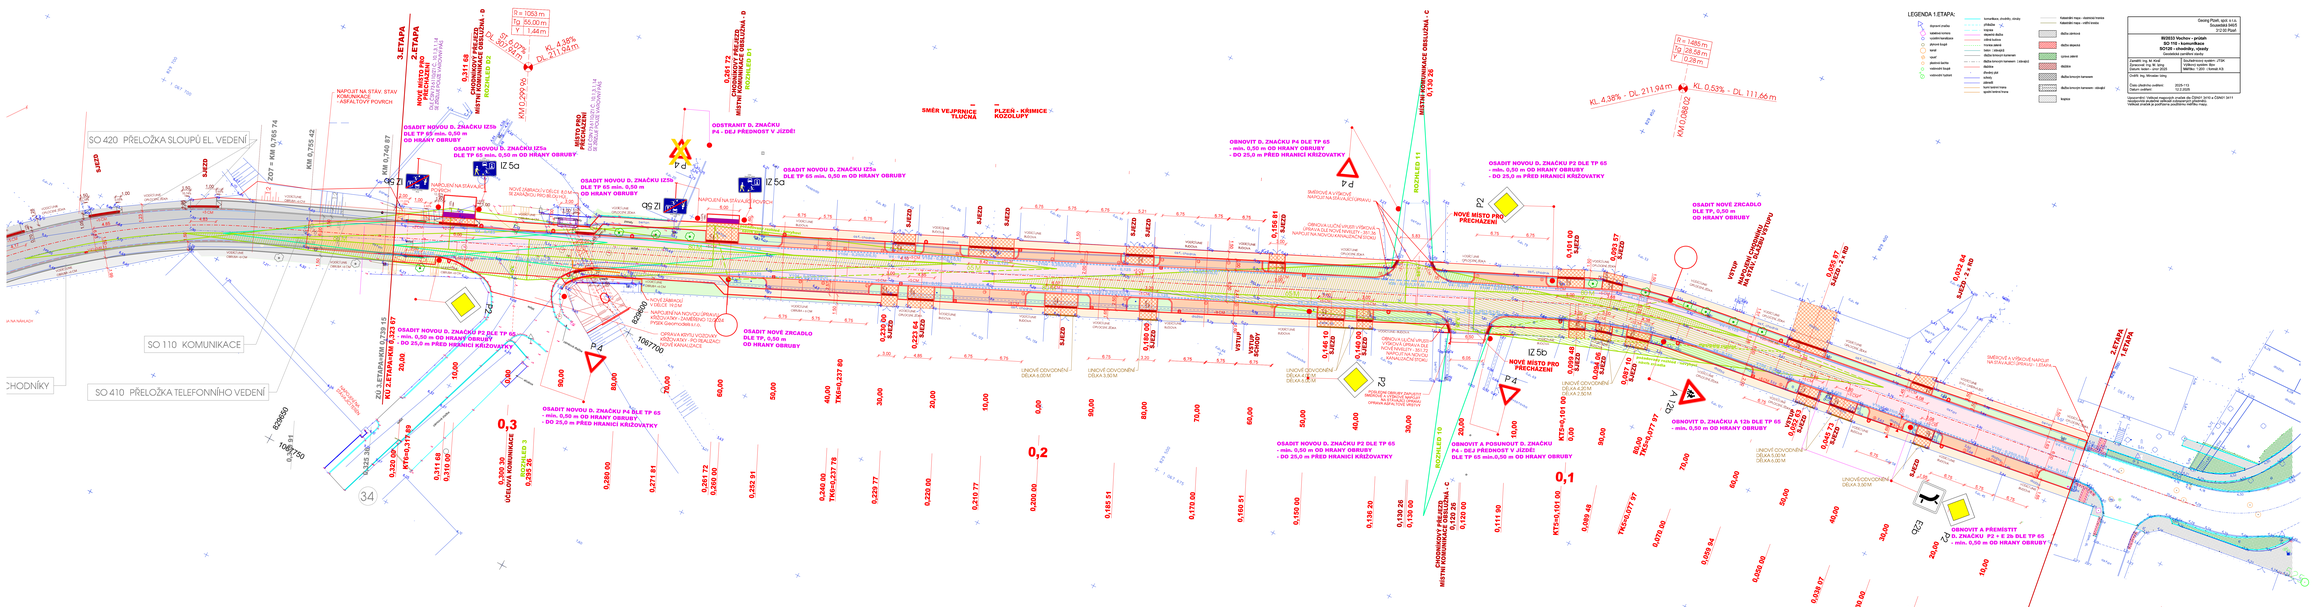

LEGENDA

- ZAMĚŘENÍ STÁVAJÍCÍHO STAVU
- KATASTRÁLNÍ MAPA NEMOVITOSTÍ
- NOVÉ OBRUBNÍKY A KONTRUKCE
- PARKOVIŠTĚ
- KOMUNIKACE
- CHODNÍKY DL.TL.6 CM
- CHODNÍKOVÉ PŘÍJEZDY - SJEZDY DL. TL. 8 CM
- STÁVAJÍCÍ CHODNÍKY - DLAŽBA, ASFALTOVÝ POVRCH
- VAROVNÉ PÁSY
- SIGNÁLNÍ PÁSY
- ZELEŇ
- VODOROVNÉ DOPRAVNÍ ZNAČENÍ
- NOVÉ ZÁBRADLÍ - SO 9100
- STÁVAJÍCÍ VEGETACE - VEGETACE - ODSTRANĚNÍ
- SO 800 - VEGETAČNÍ ÚPRAVY - VÝSADBA NOVÝCH STROMŮ, CHR. ZELEŇ
- OBRUBNÍKOVÁ / LIŠTOVÉ VPUŠŤ / LINOVÉ ODVODNĚNÍ

LEGENDA - ÚPRAVA PDPS - 2.ETAPA

- 1.ETAPA - SKUTEČNÉ PROVEDENÍ
- 2. ETAPA - NÁVAZNOST NA 1.ETAPU A 3.ETAPU
- 3.ETAPA - NOVÉ MPP - BEZBARIÉROVÉ ÚPRAVY
- 0,030.00 STAVEBNÍ CHARAKTERISTICKÝCH HODNOT NIVO
- VODOROVNÉ DOPRAVNÍ ZNAČENÍ - V4 - 0,125
- VODOROVNÉ DOPRAVNÍ ZNAČENÍ - V2b - 0,25(1,5/1,5)
- VODOROVNÉ DOPRAVNÍ ZNAČENÍ - V1bd - 0,25(0,5/0,5)
- P4 NOVÉ DOPRAVNÍ ZNAČENÍ A OBNOVENÉ DOPRAVNÍ ZNAČENÍ OSADIT DLE TP - 0,5 M OD HRANY OBRUBY
- P4 ODSTRANĚNÉ DOPRAVNÍ ZNAČENÍ

Číslo	Název	Obnovené	nové	Odstranit	Celkem osadit
P 4	Dej přednost v jízdě!	2	1	1	3
Doplněk	Zrcadlo		2		2
P 2	Hlavní pozemní komunikace	1	3		4
E 2b	Tvar křižovatky	1			1
A 12b	Děti	1			1
IZ 5a	Obytná zóna		2		2
IZ 5b	Konec obytné zóny		2		2
Celkem		5	10	1	15

Měř.přístroj	Datum měření	Zdroj
	10.2022	Mračno
	10.2022	Mračno S2K522 SkiCGA+ WGS84/47
	09.2023	Aktualizace – změna bodů
	10.2024	Aktualizace – změny dopravní situace
	02.2025	Aktualizace - S-sjtsk2.0.3025

STÁVAJÍCÍ BODOVÉ POLE VYSOKÉ A NIVELAČNÍ SÍTĚ

BOULA IPK s.r.o. inženýrská projektová kancelář - dopravní stavby
Gočárova třída 2925/3, 301 00 Plzeň, tel.: 377 421 196, projekt@boula.cz, IČ: 280 35 681

Hlavní inženýr	Vypracoval	Kontrolovал	Počet listů
Jiří Boula	A.Tichánek	Jiří Boula	POPS
			2025
Investor: SUS Plk p.o., Kollárovská 462/162, 326 00 Plzeň			Datum: 02/2025
Obec: Vochov, č.p./č.ev. 33/23 Vochov			Měřítko: 1:200
Stavba: III/20533 VOCHOV PRŮTAH			1:50/A1 1:100/A3 1:200
Název výkresu: SITUACE DOPRAVNÍHO ZNAČENÍ			Číslo: D1.1 2g

Zákres průběhu vlastnických hranic je pouze orientační a nemůže být použit pro řešení majetkoprávních vztahů.

Stavba:	VOCHOV - VÝŠKOPIS KŘIŽOVATKA	Číslo zakázky:	080/2024
Obsah:	Podrobné a výškové zaměření pro projekt	Objednal:	
Soubor systém:	S-JTSK	Výškový systém:	Bpv
Měřítko:	1:500		
Kraj:	Plzeňský	Obec:	Vochov
Kat. úz.:	Vochov		
Zaměřil:	Ing. Jaroslav Pyšek	Dne:	Ing. Jaroslav Pyšek
Zpracoval:	Ing. Jaroslav Pyšek	Číslo měření:	124/2024
Dne:	2.12.2024	Geodetická kancelář:	PYŠEK Geomodels s.r.o. Borská 2412/8, 312 00 Plzeň IČ: 24 22 57 92 tel.: 604 215 185, 724 076 187

VDZ - KŘIŽOVATKA

POSOUZENÍ ROZHLEDOVÝCH POMĚRŮ DLE ČSN 73 6102 ed.2 dle čl. 5.2.9.2.2
VYCHÁZÍ Z POMĚRU STÁVAJÍCÍHO DOPRAVNÍHO NAPOJENÍ

DOVOLENÁ RYCHLOST V DANÉM MÍSTĚ TJ. 50 km/h V INTRAVILÁNU.
ROZHLED URČEN DÉLKOU STRAN ROZHLEDOVÉHO TROJÚHELNÍKU V m S PŘEDNOSTÍ V JÍZDĚ
PODLE USPOŘÁDÁNÍ V- A SKUPINU VOZIDEL 2.
ROZHLEDOVÝ TROJÚHELNÍK MUSÍ BÝT BEZ PŘEKÁŽEK BRÁNÍCÍCH V ROZHLEDU !!

POSOUZENÍ ROZHLEDOVÝCH POMĚRŮ NA MÍSTECH PRO PŘECHÁZENÍ DLE ČSN 73 6110/Z1.

DOVOLENÁ RYCHLOST V DANÉM MÍSTĚ TJ. 50 km/h V INTRAVILÁNU,ROZHLED PRO ZASTAVENÍ JE 35 m,
NA MPP SE PŘEDPOKLÁDÁ, ŽE CHODEC V ROZHLEDU TĚSNĚ U BEZPEČNOSTNÍHO ODSTUPU (0,50 m)
ROZHLEDOVÝ TROJÚHELNÍK MUSÍ BÝT BEZ PŘEKÁŽEK BRÁNÍCÍCH V ROZHLEDU !!

ROZHLED 3

ROZHLEDOVÉ PARAMETRY PRO VOZIDLA
SKUPINY V (OSOBNÍ A NÁKLADNÍ DO 3,5T VČETNĚ), OSTATNÍ AUTOMOBIL. BUS

ZÁVISLOST NA RYCHLOSTI V KŘIŽOVATCE				
MAX. ROZHLED		> 60 m	> 80 m	
ZNAČENÍ DLE TP 65	50 km/h	60 km	80 km	VYHOVUJE

ROZHLED 10

ROZHLEDOVÉ PARAMETRY PRO VOZIDLA
SKUPINY V (OSOBNÍ A NÁKLADNÍ DO 3,5T VČETNĚ), OSTATNÍ AUTOMOBIL. BUS

ZÁVISLOST NA RYCHLOSTI V KŘIŽOVATCE				
MAX. ROZHLED		> 60 m	> 80 m	
ZNAČENÍ DLE TP 65	50 km/h	60 km	80 km	ROZHLED VYHOVUJE (V ZÁVISLOSTI NA MAX. DOPRAVNÍ RYCHLOSTI)

ROZHLED 11

ROZHLEDOVÉ PARAMETRY PRO VOZIDLA
SKUPINY V (OSOBNÍ A NÁKLADNÍ DO 3,5T VČETNĚ), OSTATNÍ AUTOMOBIL. BUS

ZÁVISLOST NA RYCHLOSTI V KŘIŽOVATCE				
MAX. ROZHLED		> 60 m	> 80 m	
ZNAČENÍ DLE TP 65	50 km/h	60 km	80 km	VYHOVUJE

ROZHLED D1

ROZHLEDOVÉ PARAMETRY PRO VOZIDLA
SKUPINY V (OSOBNÍ A NÁKLADNÍ DO 3,5T VČETNĚ), OSTATNÍ AUTOMOBIL. BUS

ZÁVISLOST NA RYCHLOSTI V KŘIŽOVATCE				
MAX. ROZHLED		> 60 m	> 80 m	
ZNAČENÍ DLE TP 65	50 km/h	60 km	80 km	ROZHLED VYHOVUJE (V ZÁVISLOSTI NA MAX. DOPRAVNÍ RYCHLOSTI)

ROZHLED D2

ROZHLEDOVÉ PARAMETRY PRO VOZIDLA
SKUPINY V (OSOBNÍ A NÁKLADNÍ DO 3,5T VČETNĚ), OSTATNÍ AUTOMOBIL. BUS

ZÁVISLOST NA RYCHLOSTI V KŘIŽOVATCE				
MAX. ROZHLED		> 60 m	> 80 m	
ZNAČENÍ DLE TP 65	50 km/h	60 km	80 km	VYHOVUJE

ROZHLED MPP

ROZHLED NA PŘECHODY PRO CHODCI
ROZHLED MPP

ZÁVISLOST NA RYCHLOSTI V KŘIŽOVATCE				
MAX. ROZHLED		> 60 m	> 80 m	
ZNAČENÍ DLE TP 65	50 km/h	60 km	80 km	VYHOVUJE