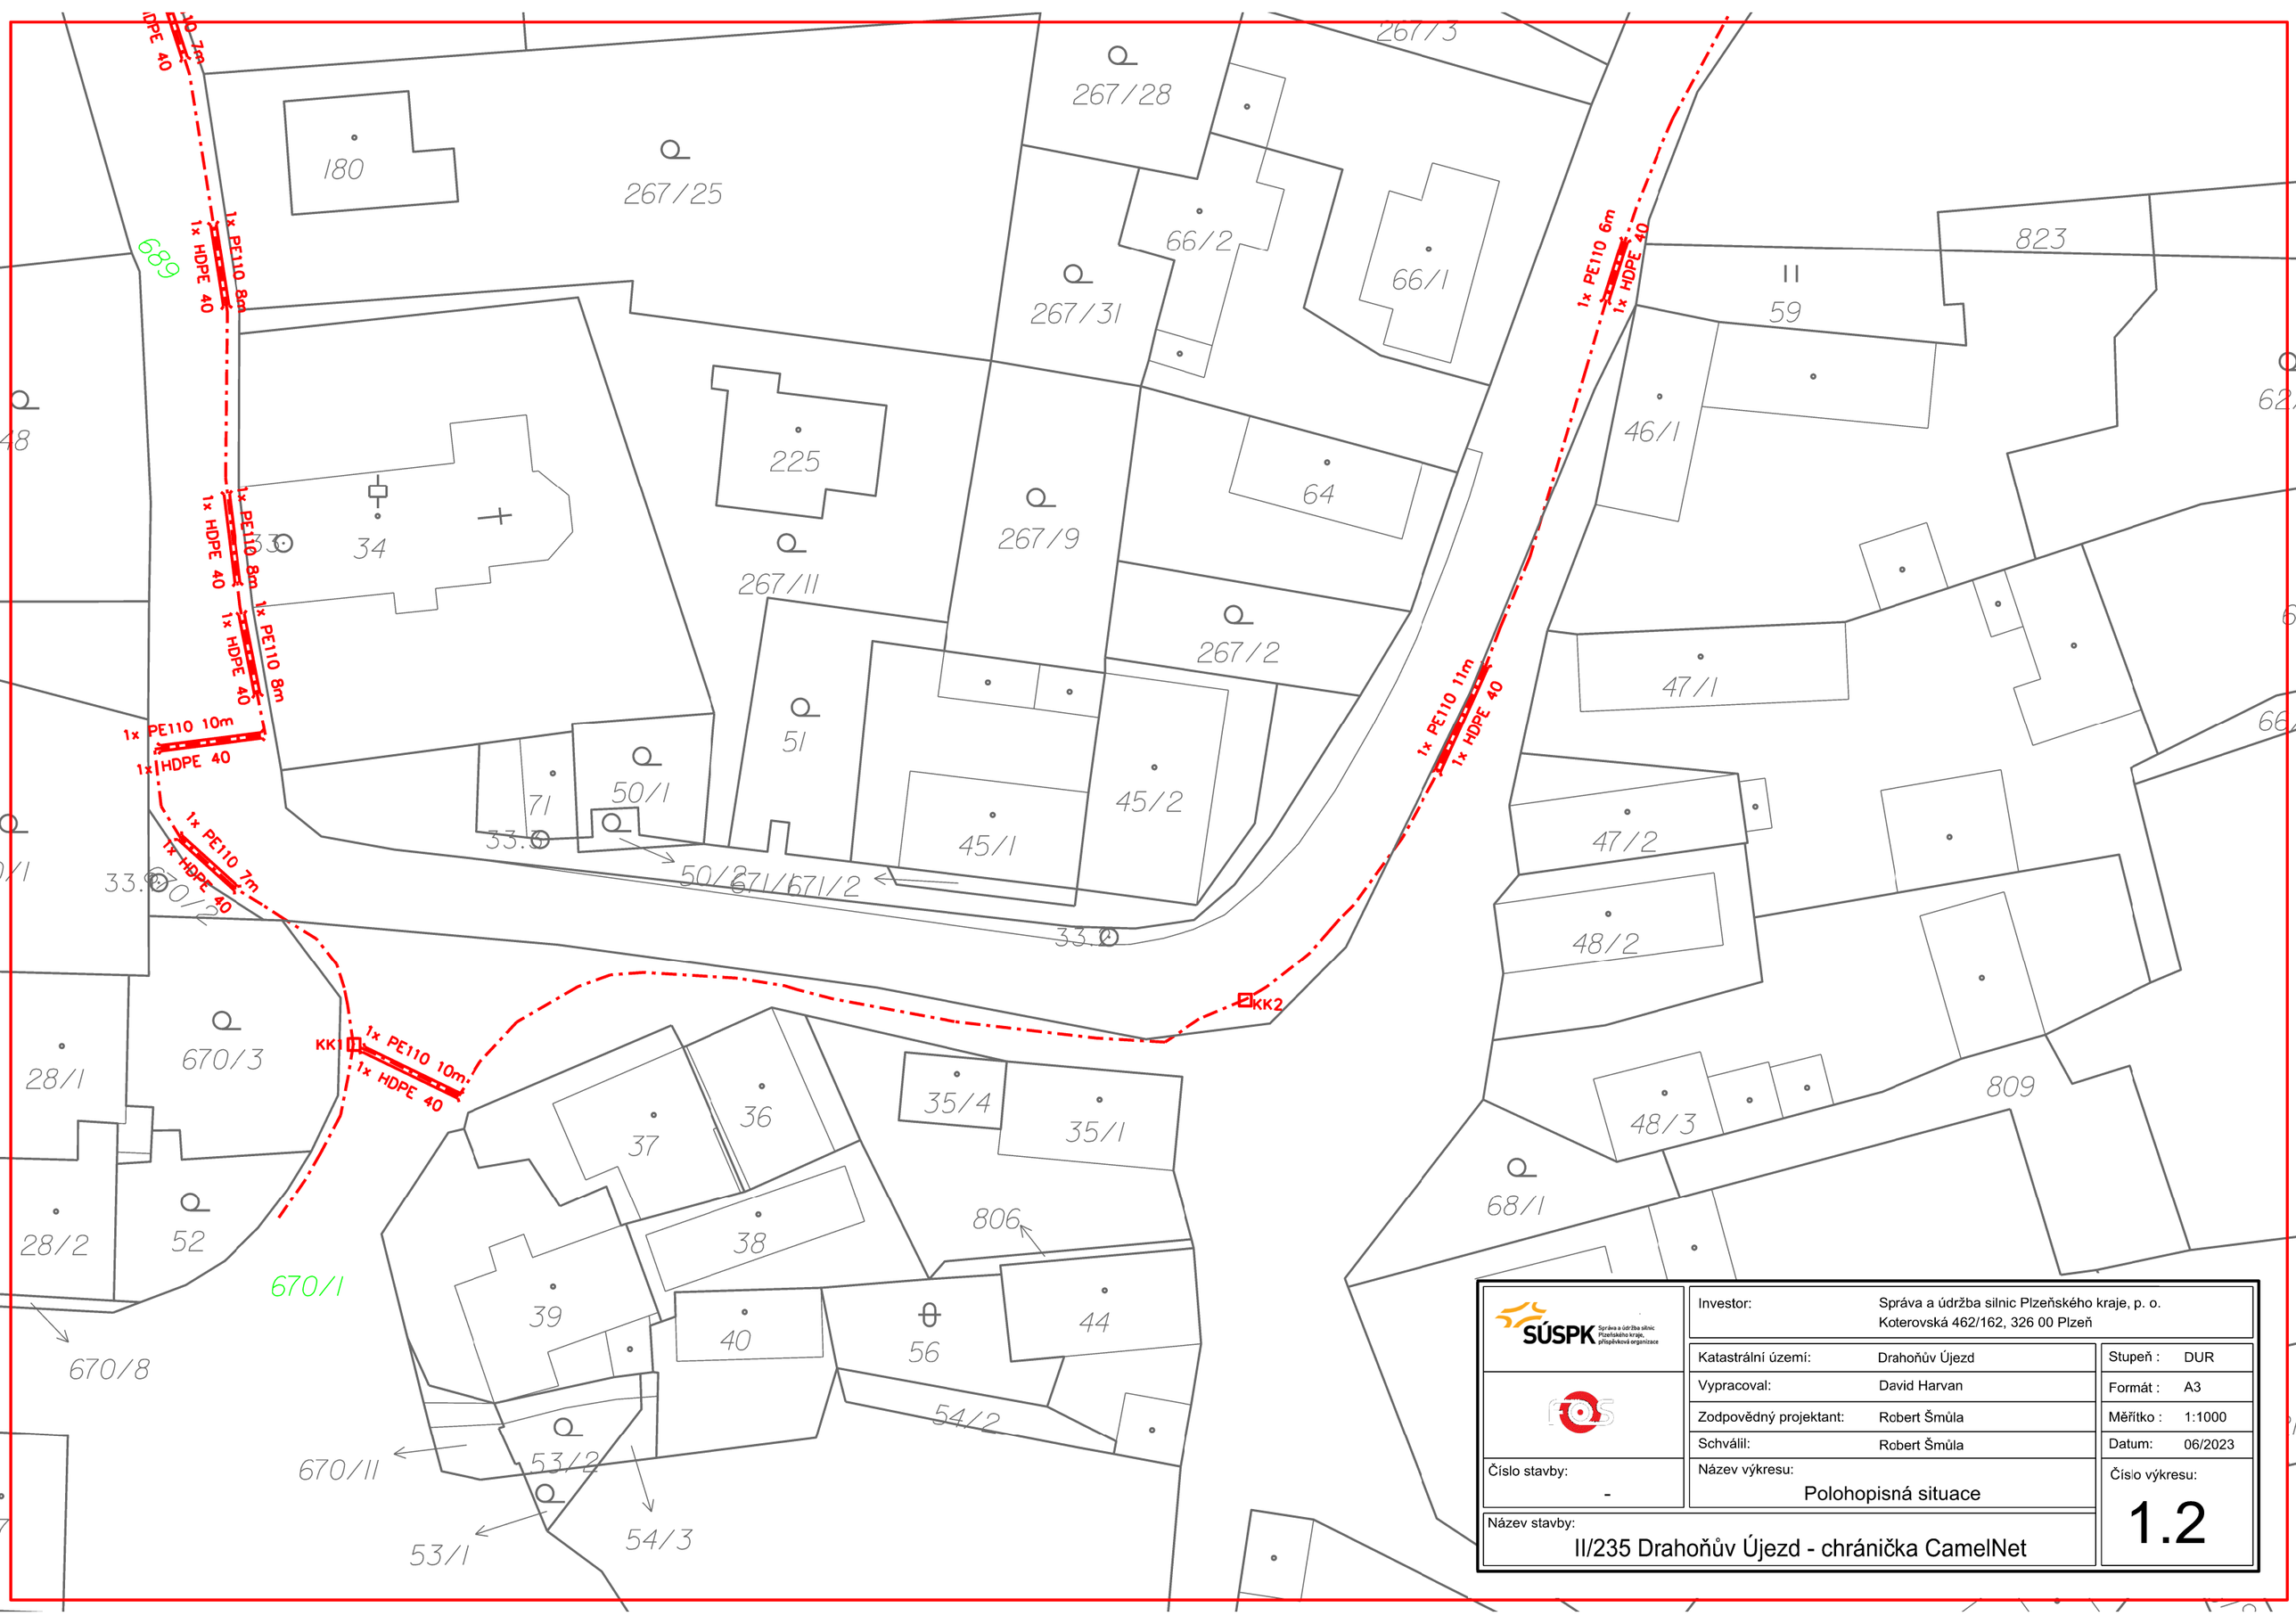

SÚSPK Správa a údržba silnic Plzeňského kraje, příspěvková organizace	Investor:	Správa a údržba silnic Plzeňského kraje, p. o. Koterovská 462/162, 326 00 Plzeň	
	Katastrální území:	Drahoňův Újezd	Stupeň : DUR
	Vypracoval:	David Harvan	Formát : A3
	Zodpovědný projektant:	Robert Šmůla	Měřítko : 1:1000
	Schválil:	Robert Šmůla	Datum: 06/2023
Číslo stavby: -	Název výkresu:	Polohopisná situace	Číslo výkresu: 1.2
Název stavby:	II/235 Drahoňův Újezd - chránička CamelNet		