





"II/201 propustky Caltov - rekonstrukce"

ÚPRAVA TRUBNÍHO PROPUSTKU č.3


Měřítko - 1:100



 

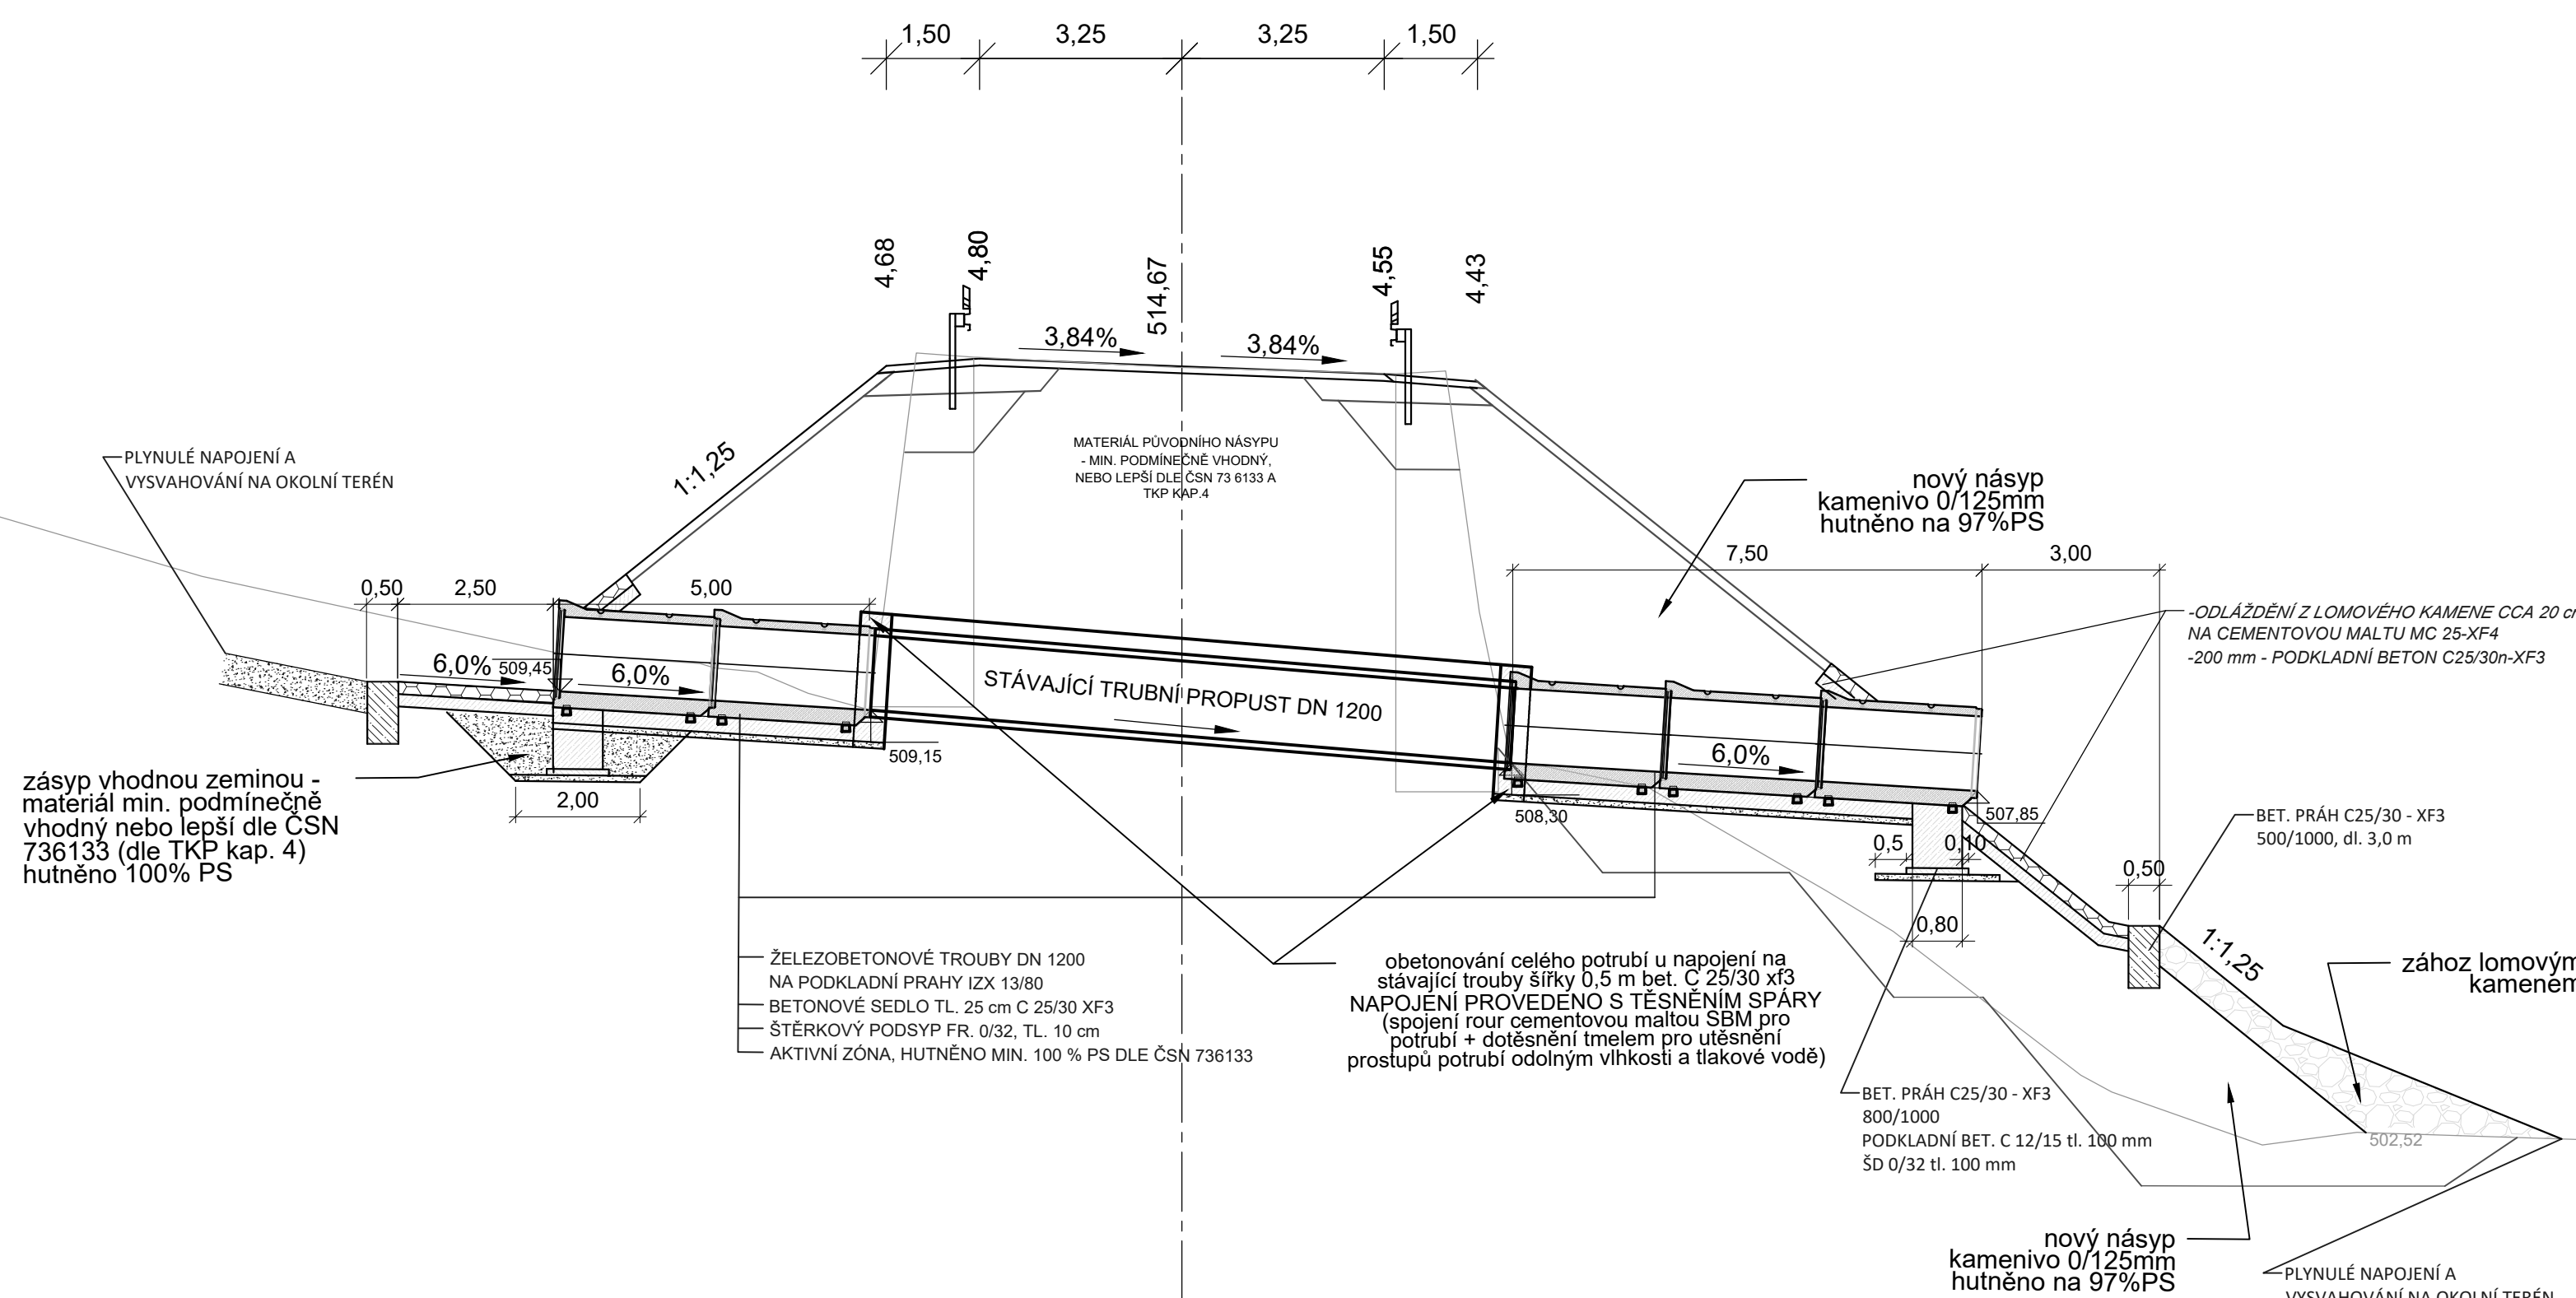- | | |
|---|----------------------------------|
|  | ÚPRAVA STÁVAJÍCÍCH SVAHŮ |
|  | DLÁŽDENÍ Z LOM. KAMENE DO BETONU |
|  | ZÁHOZ LOMOVÝM KAMENEM |

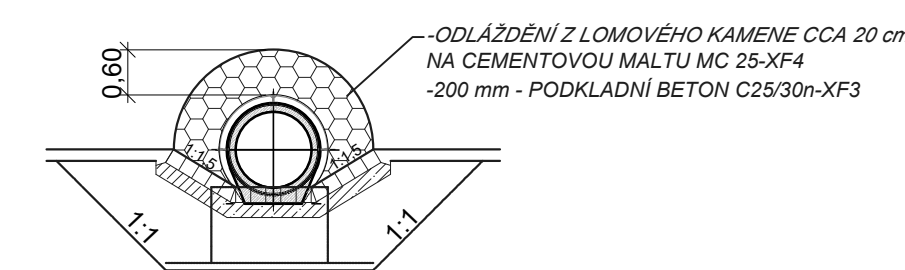

POHLED NA VTOK / VÝTOK



		GENERÁLNÍ PROJEKTANT: Valbek, spol. s r.o., středisko Plzeň Parková 1205/11, 326 00 Plzeň			
		PROJEKTANT: SG Geotechnika a.s. Geologická 988/4, 152 00 Praha 5			
Objednatel:		Správa a údržba silnic Plzeňského kraje, příspěvková organizace			
Název zakázky:		"II/201 propustky Caltov - rekonstrukce"			
Číslo zakázky:	Zpracoval:	Schválila:	Měřítko:	Stupeň:	Datum:
20.0052.262Z24	Václav Fiala	Ing. I. Novotná	1 : 100	PDPS	10/2020
SO 102 - PROPUSTKY ÚPRAVA PRUBNÍHO PROPUSTKU č.3					Číslo přílohy
					D.2.3