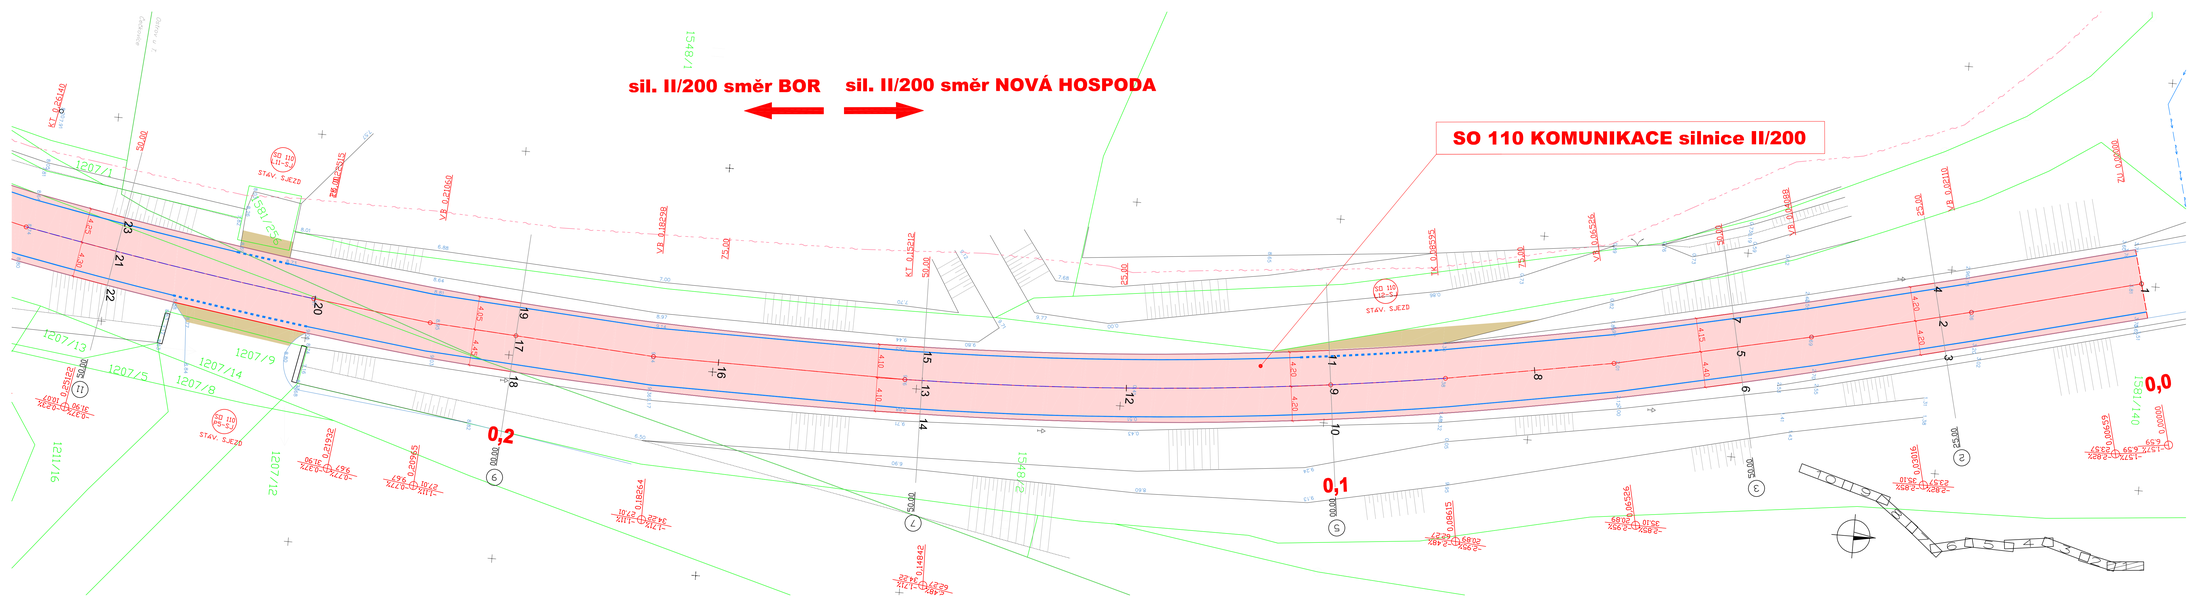


LEGENDA:

- KOMUNIKACE EXTRAVILÁN (SO 110, SO 130 KOMUNIKACE silnice II/200) ASFALTOVÝ BETON - výměna krytu vozovky, frézování 50mm
- KOMUNIKACE INTRAVILÁN (SO 120 KOMUNIKACE silnice II/200, ČEČKOVICE) ASFALTOVÝ BETON - výměna krytu vozovky, frézování 70mm
- výškově úprava hospodářských sjezdů - frézovaná
- výškově úprava hospodářských sjezdů, dopravních napojení - asfaltový beton

KOMUNIKACE
GEODET. ZAMĚŘENÍ
HRANICE KN
VYTYČOVACÍ BODY
montáž svodidel
výškově úprava míst sjezdů a dopravních napojení, (intravilán)

VDZ
V4 0,125
V2b 1,5/1,5/0,25
V4 0,25
V4 0,5/0,5/0,25

LEGENDA INŽENÝRSKÉ SÍTĚ:

- stáv. VVN vedení
- stáv. VN vedení
- stáv. NN vedení
- stáv. sdělovací sítě
- stáv. plynovod
- stáv. kanalizace
- stáv. vodovod

DŮLEŽITÉ UPOZORNĚNÍ:
Před zahájením zemních prací je bezpodmínečně nutné, aby vybraný dodavatel požádal všechny správce podzemních inženýrských sítí o jejich přesné vytýčení, zakreslení v této situaci je pouze informativní. Zemní práce pak v místech křížení eventuelně souběhu s těmito sítěmi je nutno provádět ručně, se zvýšenou opatrností.

VÝŠKOVÝ SYSTÉM: Bpv
SOUŘADNICOVÝ SYSTÉM: JTSK


BOULA IPK s.r.o. inženýrská projektová kancelář - dopravní stavby
Goldscheiderova 2925/3, 301 00 Plzeň, tel. 377 421 190, www.boula.cz, IČ 280 35 461


| Hlavní projektant | Vypracoval | Kontroloval | Místo: BOR - silnice 25, Plzeňský kraj |
|---|---|---|---|
| Libor Boula | Ing.Martina Pavlíková | Libor Boula | Druh dokument. PDPS |
| | | | Číslo zakázky 2019 |
| Investor: SUSPK, p.o., Koterovská 462/162, 326 00 Plzeň | | | Datum 03/2020 |
| | | | Měřítko 1:250 |
| Stavba: II/200 BOR - dálnice D5, OPRAVA | | | objekt / přílohy / čpapě |
| Název výkresu: KOORDINAČNÍ SITUAČNÍ VÝKRES ČÁST 1. | | | C. 2.1 |