




VZOROVÝ PŘÍČNÝ ŘEZ KOMUNIKACE V PŘÍMÉ
INTRAVILÁN (SO 120 KOMUNIKACE (ČEČKOVICE))

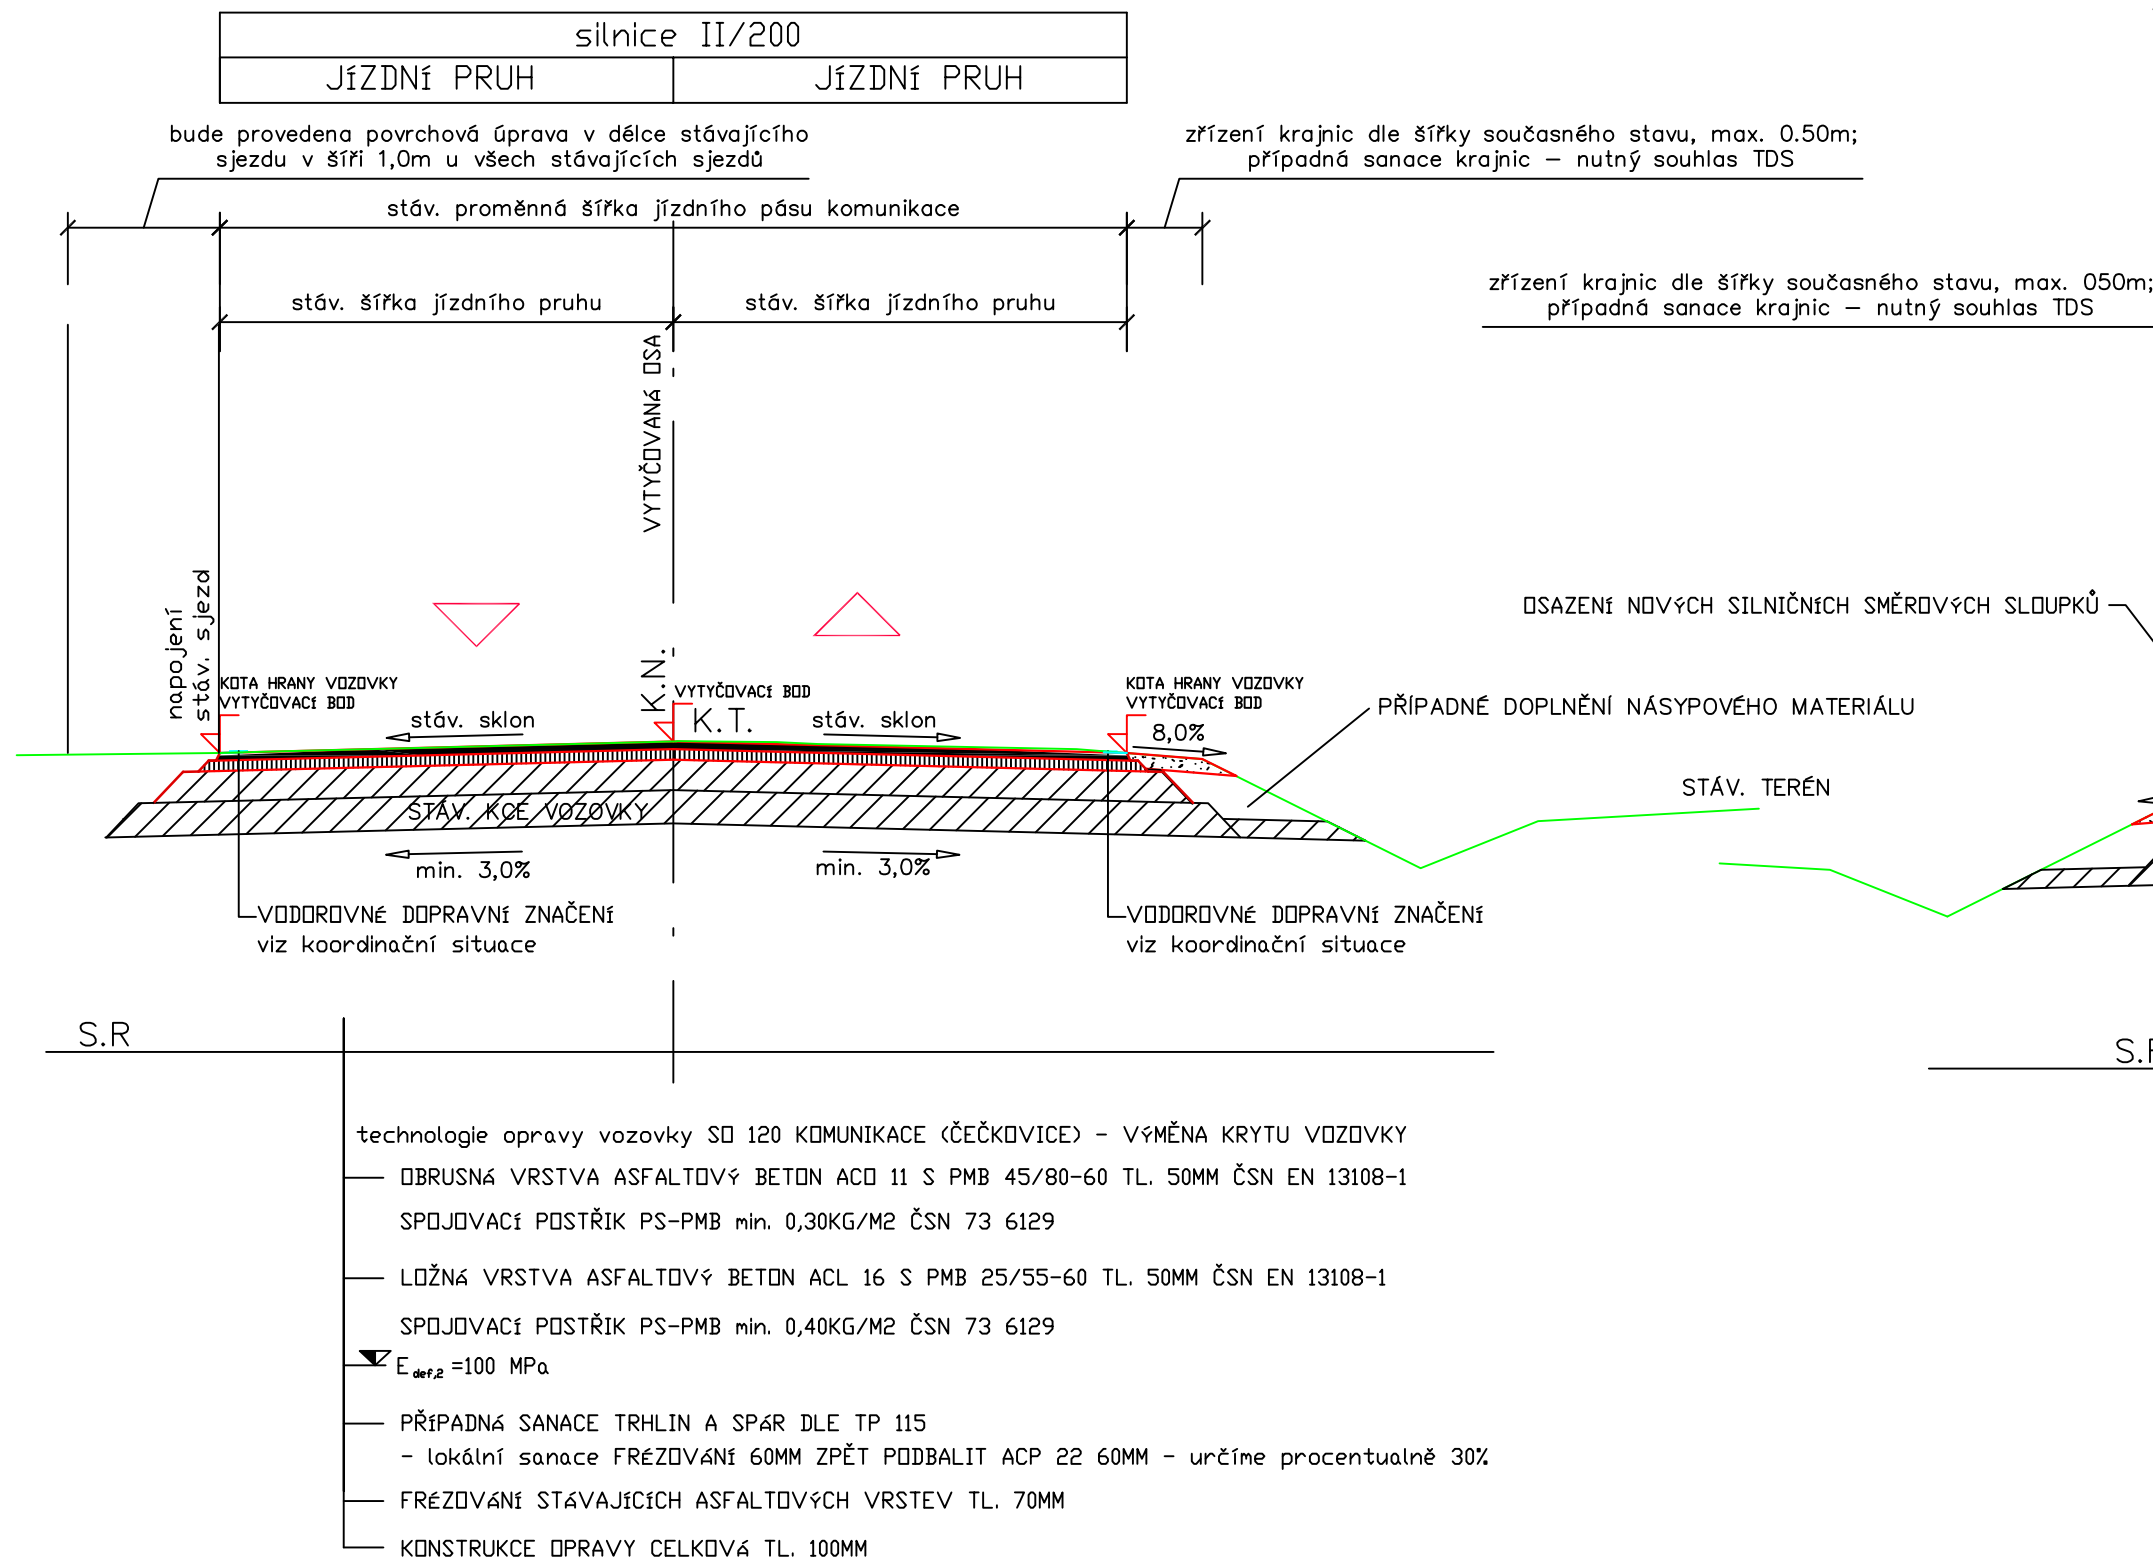


VZOROVÝ PŘÍČNÝ ŘEZ KOMUNIKACE V PŘÍMÉ
EXTRAVILÁN (SO 130 KOMUNIKACE)

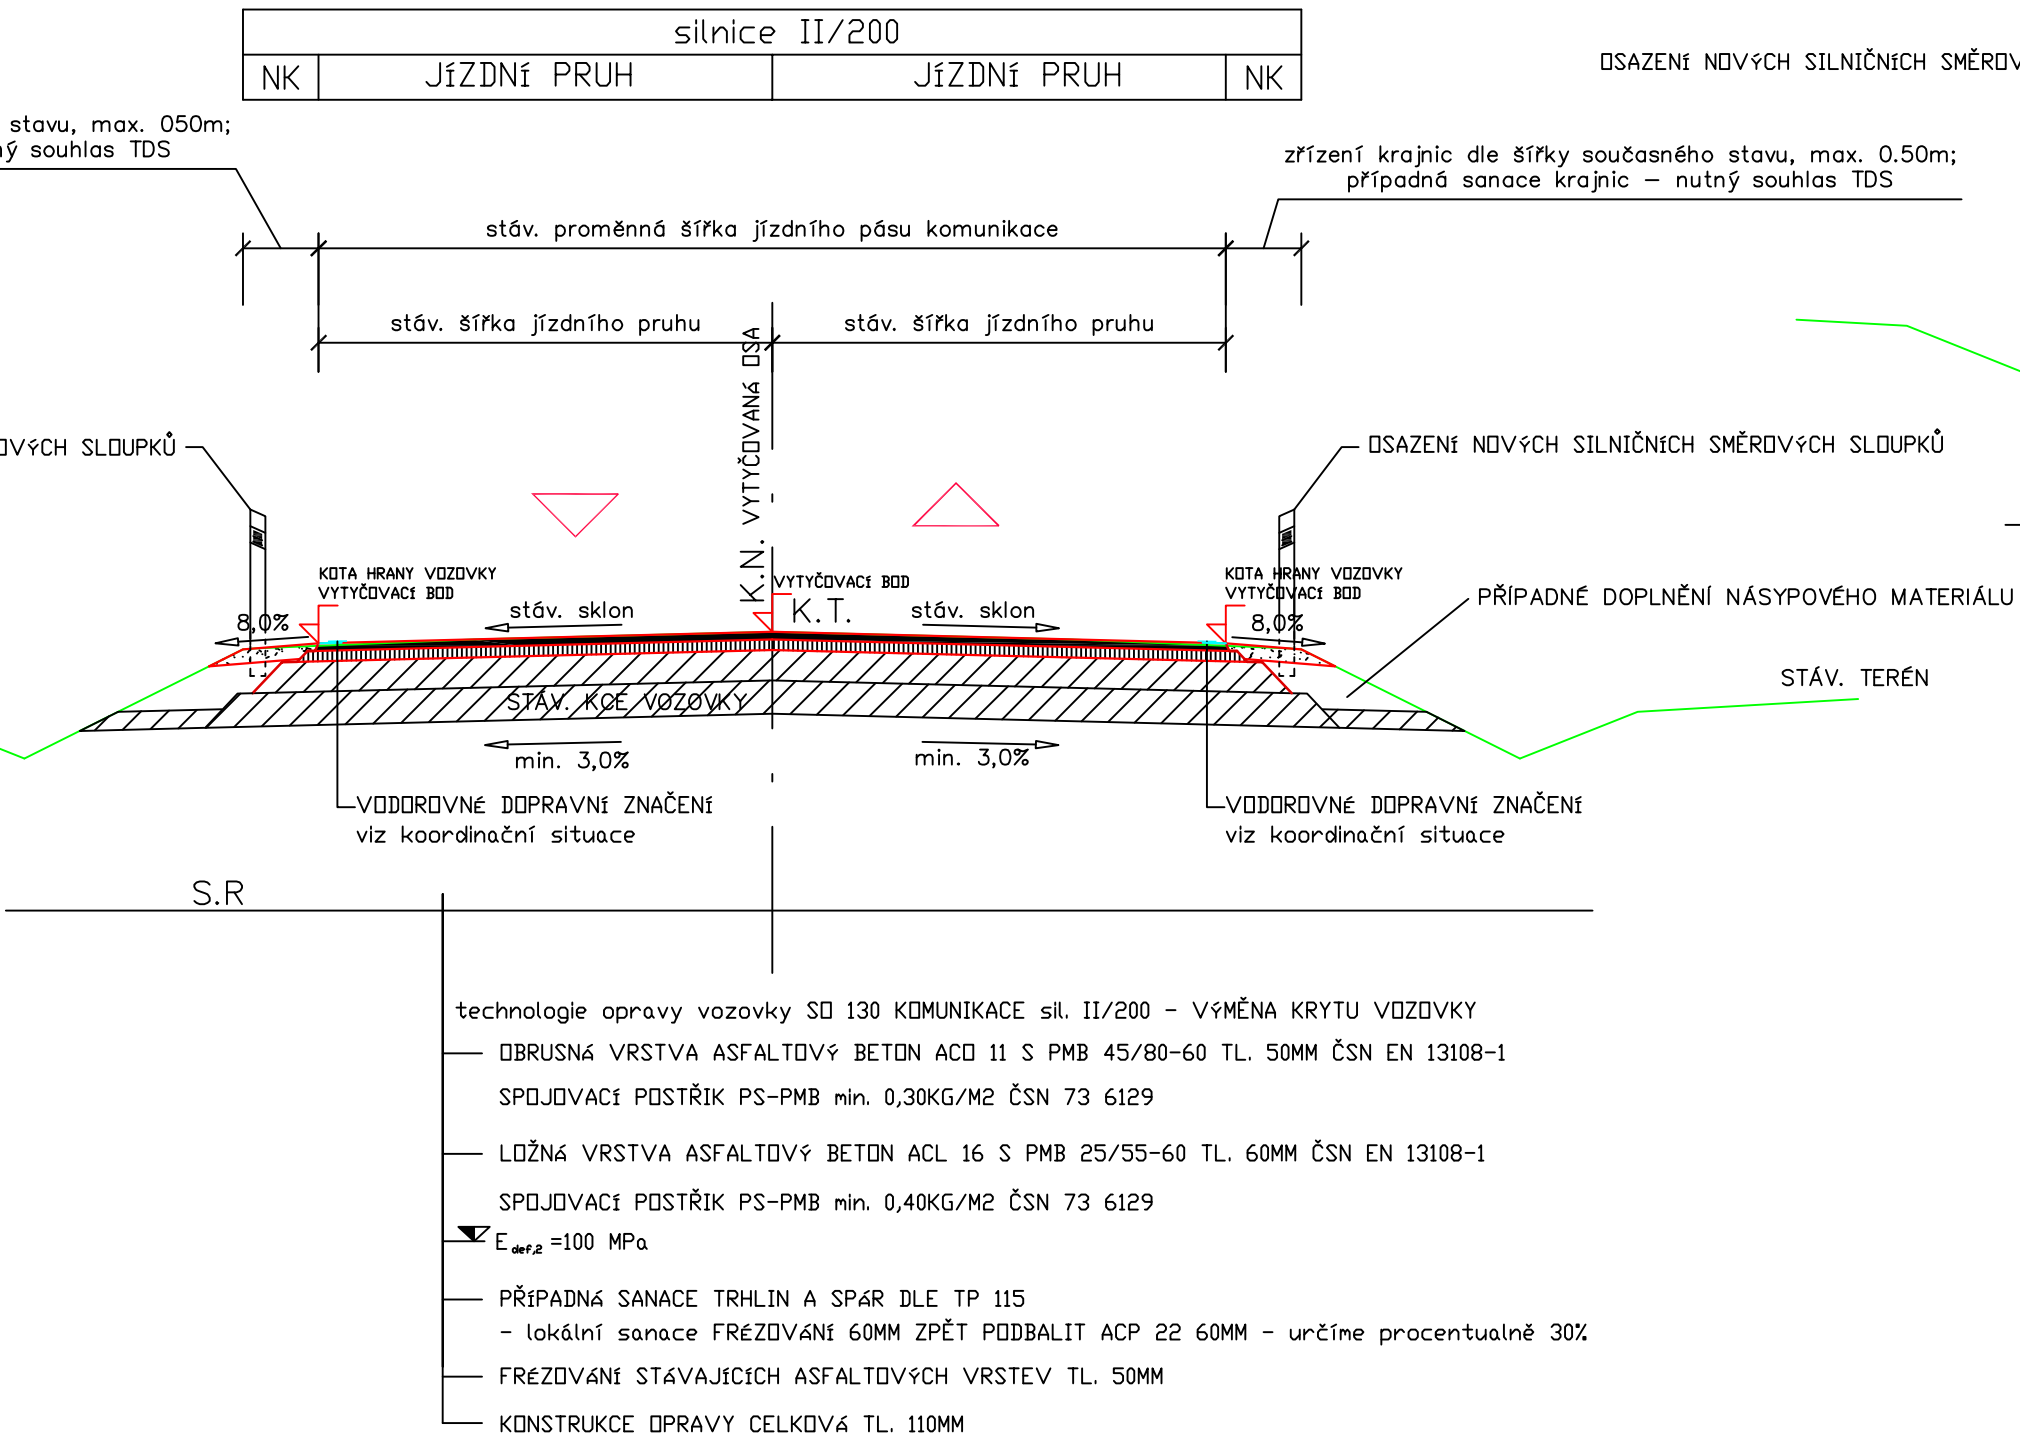

VZOROVÝ PŘÍČNÝ ŘEZ KOMUNIKACE V PŘÍMÉ
EXTRAVILÁN (SO 110 KOMUNIKACE)

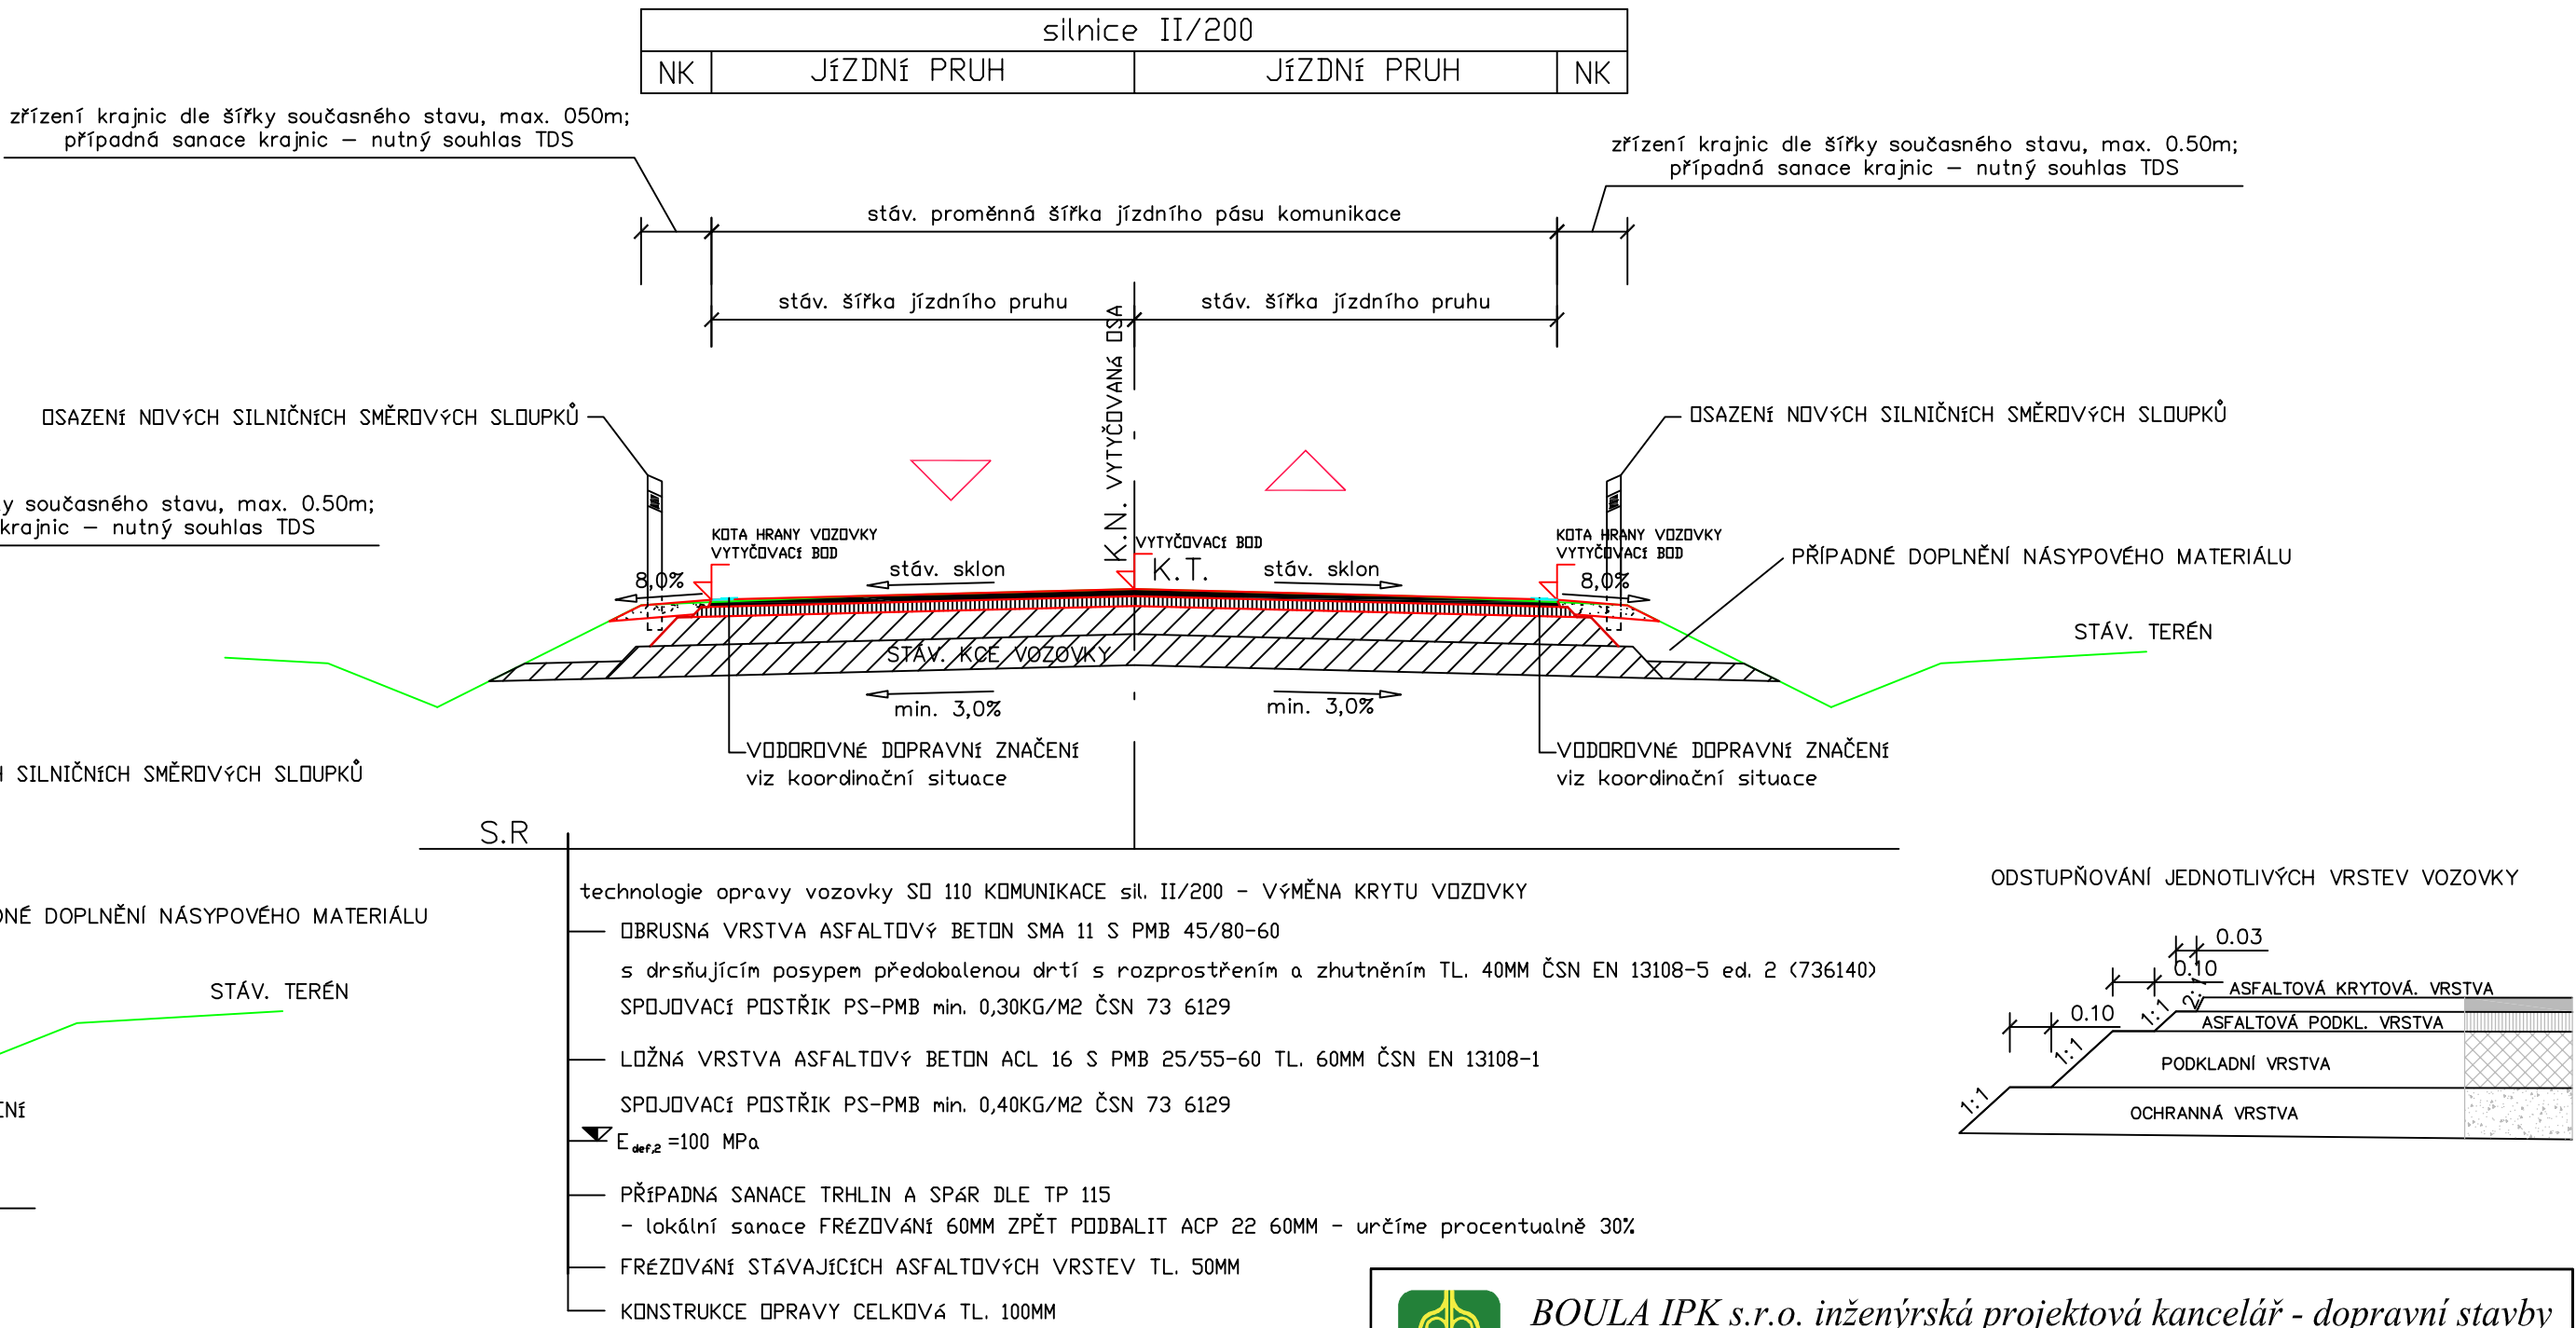

 BOULA IPK s.r.o. inženýrská projektová kancelář - dopravní stavby Goldscheiderova 2925/3, 301 00 Plzeň, tel. 377 421 190, www.boula.cz, IČ 280 35 461			
Hlavní projektant	Vypracoval	Kontroloval	Místo BOR - dálnice D5, Plzeňský kraj
Libor Boula	Ing.Martina Pavlíková	Libor Boula	Druh dokument.
			Číslo zakázky
			2019
Investor		Datum	
SUSPK, p.o., Koterovská 462/162, 326 00 Plzeň		02/2023	
Stavba		Měřítko	
II/200 BOR - dálnice D5, OPRAVA		1:50	
Název výkresu		objekt	č.přílohy
VZOROVÉ PŘÍČNÉ ŘEZY		D.1.1	č.paré
		2.c)	