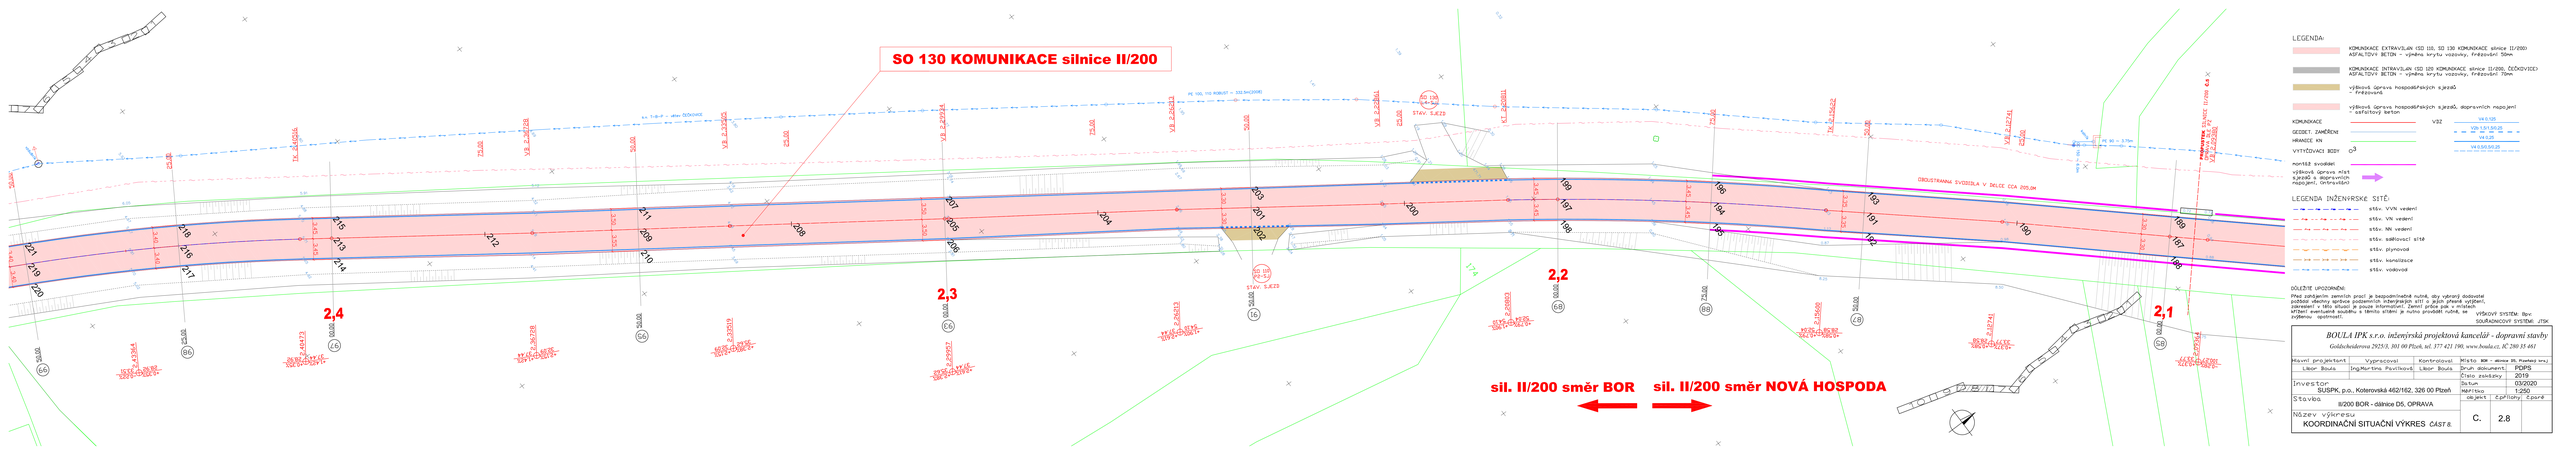
SO 130 KOMUNIKACE silnice II/200
sil. II/200 směr BOR
sil. II/200 směr NOVÁ HOSPODA
2,1
2,2
2,3
2,4
OBRUSTRANNÁ SVODIDLA V DÉLCE CCA 205,0M
STÁV. SJEZD
LEGENDA:
KOMUNIKACE EXTRAVILÁN (SO 110, SO 130 KOMUNIKACE silnice II/200)
ASFALTOVÝ BETON – výměna krytu vozovky, frézování 70mm
KOMUNIKACE INTRAVILÁN (SO 125 KOMUNIKACE silnice II/200, ČEČKOVICE)
ASFALTOVÝ BETON – výměna krytu vozovky, frézování 70mm
výškové úpravy hospodářských sjezdů – frézování
výškové úpravy hospodářských sjezdů, dopravních napojení – asfaltový beton
KOMUNIKACE
GEODET. ZAMĚŘENÍ
HRANICE KN
VYTÝČOVACÍ BODY
mantlů svodidel
výškové úpravy míst sjezdů a dopravních napojení, ořezávání
LEGENDA INŽENÝRSKÉ SÍTĚ:
stáv. VVN vedení
stáv. VN vedení
stáv. NN vedení
stáv. sdělovací sítě
stáv. plynovod
stáv. kanalizace
stáv. vodovod
DŮLEŽITÉ UPOZORNĚNÍ:
Před zahájením zemních prací je bezpodmínečně nutné, aby vybraný dodavatel stavby kontaktoval správce jednotlivých sítí a požádal o jejich přesné vytýčení, zákresech v této situaci je pouze informativní. Jakmile práce jak v místech, kdy hrozí eventuelně soubehu s těmito sítěmi je nutno provádět ručně, se
VÝŠKOVÝ SYSTÉM: Bpv
SOUŘADNICOVÝ SYSTÉM: JTSK
BOULA IPK s.r.o. inženýrská projektová kancelář - dopravní stavby
Gočárovákova 2929/3, 301 00 Plzeň, tel: 777 427 190, www.boula.cz, IČ: 280 35 487
Hlavní projektant: Libor Boula
Vypracoval: Ing.Martina Pavlíková
Kontroloval: Libor Boula
Místo: BOR - silnice II/, Plzeňský kraj
Druh dokumentu: PDPS
Číslo zakázky: 2019
Investor: SUSPK, p.o., Kolovratská 462/162, 326 00 Plzeň
Datum: 03/2020
Měřítko: 1:250
Stavba: II/200 BOR - dálnice D5, OPRAVA
objekt / Zpětiny / Zpará
Název výkresu: KOORDINAČNÍ SITUAČNÍ VÝKRES ČÁST 8.
C. 2.8