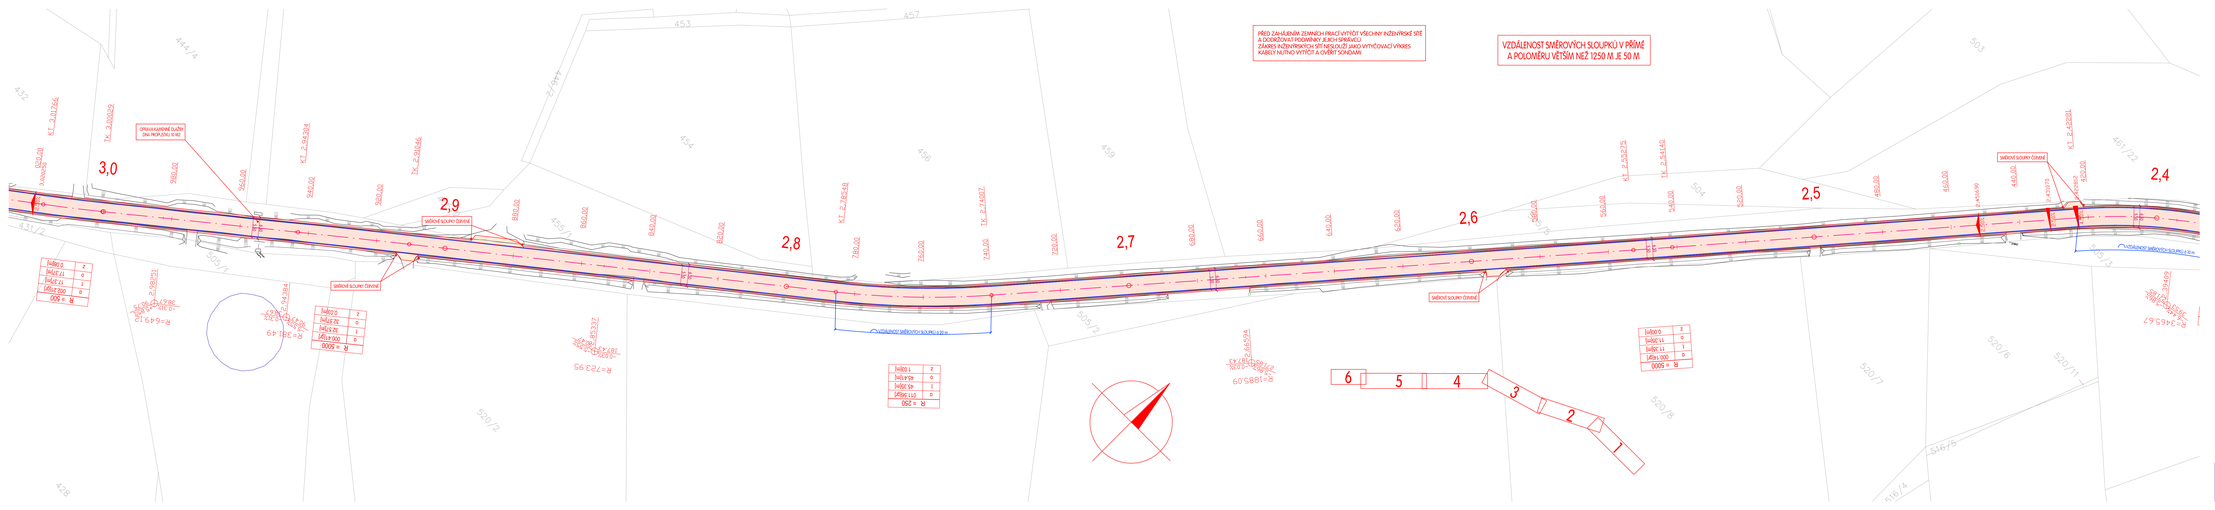

VED. PROJEKTANT	ING. TOMÁŠ MAČÁN
ZODP. PROJEKTANT	ING. TOMÁŠ MAČÁN
VYPRACOVAL	ING. TOMÁŠ MAČÁN
KRESLIL	ING. TOMÁŠ MAČÁN

MAČÁN PROJEKCE DS s.r.o.
K PILE 935/1, KLATOVY 339 01
tel. 376315118
projekce.ds@mackata.cz

KRAJ	PLZEŇSKÝ
OBJEDNATEL	SPRÁVA A ÚDRŽBA SILNIC PLZEŇSKÉHO KRAJE (SUS PK)
AKCE	III/17214 HORAŽDOVICE - VELKÉ HYDČICE, OPRAVA
OBSAH	SITUACE 5 SO 101 KOMUNIKACE
KAT.ÚZEMÍ	KRAŠOVICE, VELKÉ HYDČICE
FORMÁT	A4
DATUM	V/0/2
ÚZEL	P/2/5
ČÍS.ZAKÁZKY	0622
MĚŘÍTKO	1 : 500
ČÍS. VÝKLADNÝ	6a
ČÍS. KOPIE	

TATO DOKUMENTACE VČETNĚ VŠECH PŘÍLOH JE ZLOŽENÁ CHRÁNĚNÁ PRÁVY MAČÁN PROJEKCE DS s.r.o. ČLENSKÝCH. TATO DOKUMENTACE JE URČENÁ K PLNĚNÍ A UŽITÍ POUZE U UVEDENÉ AKCE A NEMŮŽE BÝT POUŽITÁ NEBO PŘEDÁVÁNA TŘETÍM OSOBÁM BEZ PŘEDCHOZÍHO PÍSEMNÉHO SOUHLASU ZHOTOVITELE. TATO DOKUMENTACE NEBO JEJÍ ČÁSTI SE NESMÍ KOPÍROVAT NEBO ZPŘÍSTUPŇOVAT JAKÝM ZPŮSOBEM