POHLED VNĚJŠÍ JIŽNÍ

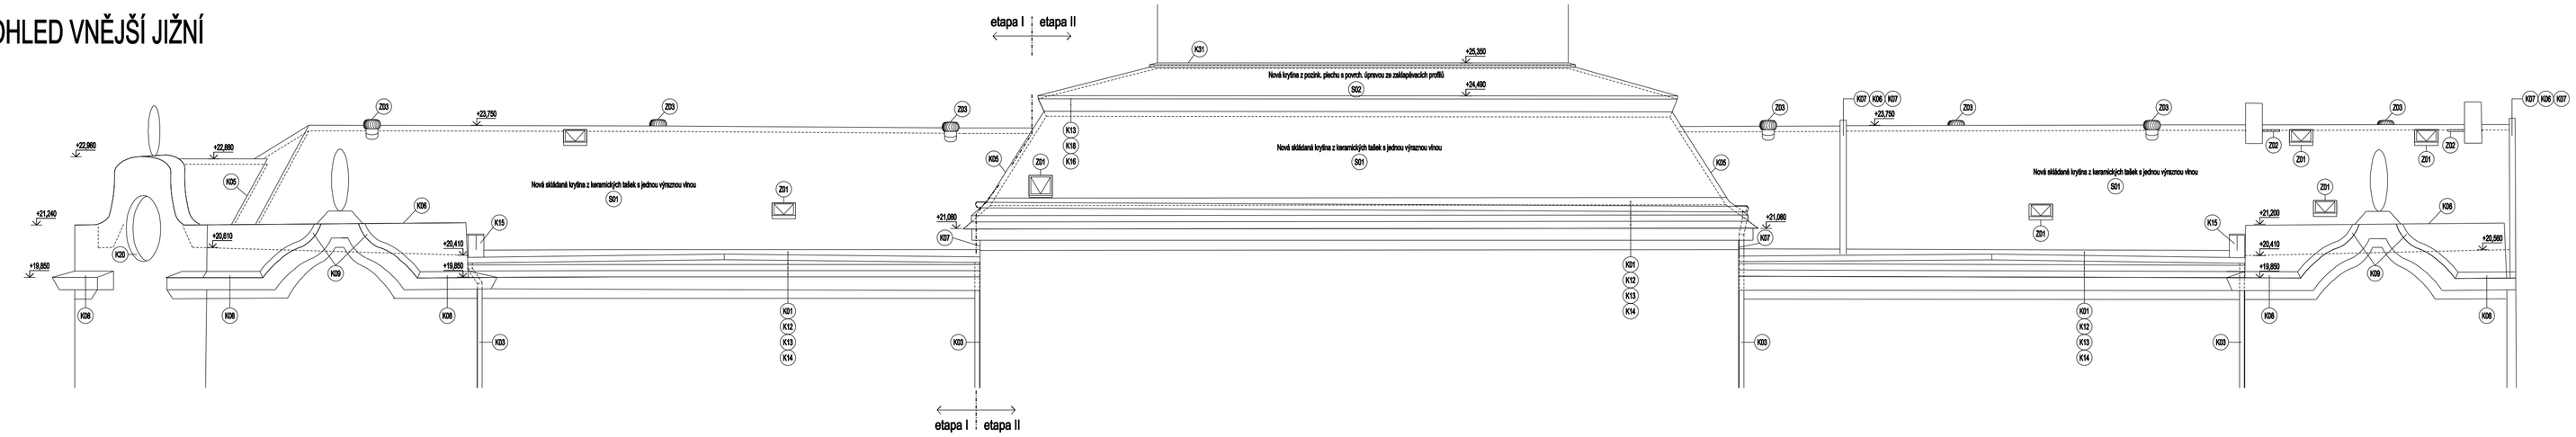

POHLED VNĚJŠÍ ZÁPADNÍ

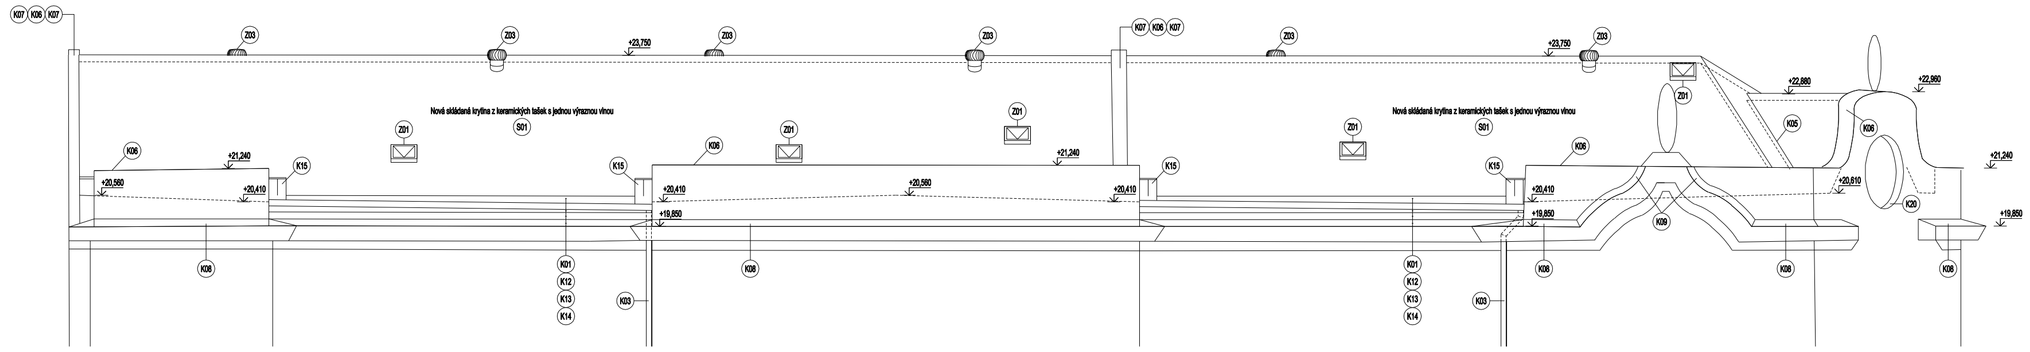

POHLED VNITŘNÍ SEVERNÍ

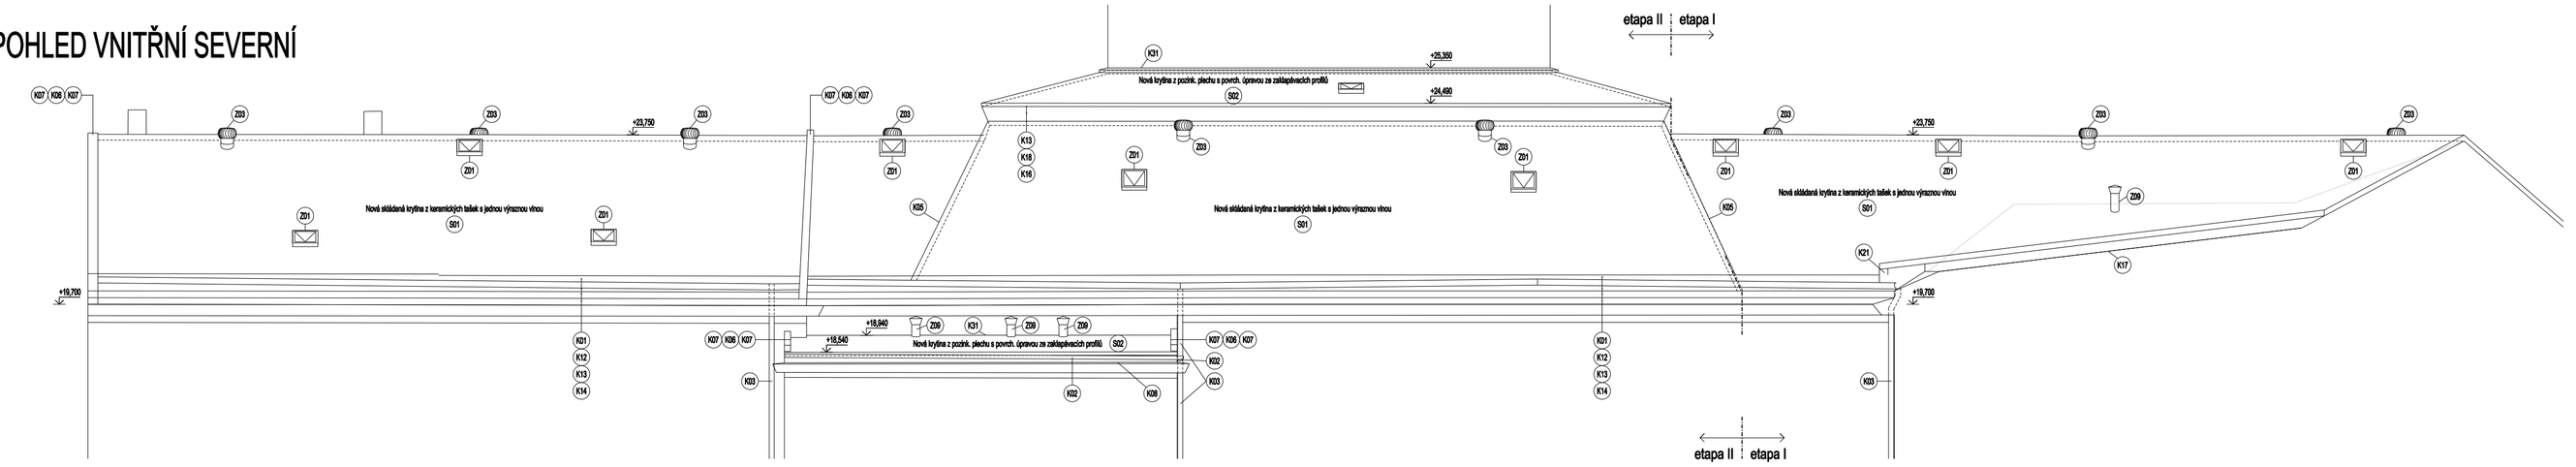

POHLED VNITŘNÍ VÝCHODNÍ

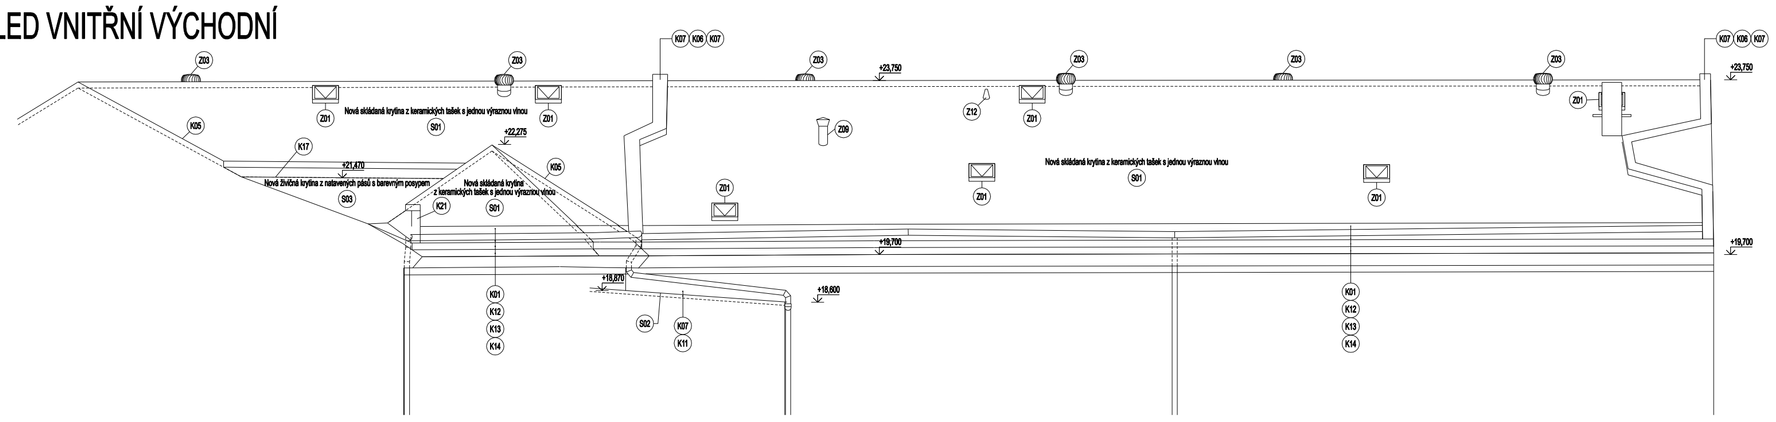

skladba S01
Střešní keramické tašky s jednou výraznou vlnou
Střešní dřevěné závětrné latě 60 x 40 mm, lafování dle výrobce krytiny
Kontralatě 60 x 40 mm / ventilační vzduchová mezera
Těsnící páska pod kontralatěmi
Doplňková hydroizolační vrstva vysoce difuzní, třída těsnosti DHV 3 nalepená na samolepicí pás
Přikrenná bednění tl. 25 mm s 5 - 10 mm spárami
Původní nebo opravené dřevěné krokve / větraný půdní prostor

skladba S02
Pozink. plechová krytina s povrch. úpravou ze základ. profilů tl. 0,5 mm š. 510 mm
Samovrtný šroub SDR 4,2 x 25 mm s plochou hlavou
Střešní dřevěné latě 60 x 40 mm, lafování dle výrobce krytiny
Kontralatě 60 x 40 mm / ventilační vzduchová mezera
Těsnící páska pod kontralatěmi
Doplňková hydroizolační vrstva vysoce difuzní, třída těsnosti DHV 3
Přikrenná bednění tl. 25 mm s 5 - 10 mm spárami
Původní nebo opravené dřevěné krokve / větraný půdní prostor

skladba S03
Natavený asfaltový pás s posypem v barvě krytiny
Výztužný plech
Samolepicí asfaltový pás
Dřevěné bednění tl. 25 mm, min. spád 1%
Původní nebo opravené dřevěné krokve / větraný půdní prostor

skladba S04
Natavený asfaltový pás s posypem v barvě krytiny
Výztužný plech
Samolepicí asfaltový pás
Dřevěné bednění tl. 25 mm, min. spád 1%
Konstrukce žlabu - prkna tl. 25 mm
Původní nebo opravené dřevěné krokve / větraný půdní prostor

Barevnost fasády

Oplechování zdí, attik a říms vystupující do fasády, na ně navazujícího oplechování okapů, okapové svody a podstřešní žlaby budou provedeny v barvě fasády - tmavě šedá.

Všechny ostatní klempířské výrobky na střeše budou mít odstín sladěný s barvou krytiny - cihlově červená barva.

Poznámka:

Požární stěny navýšeny o 300 mm na krytinu truhlíkem z Cemetotřískových desek tl. 12 mm, nadstřešní část zcela oplechována

Stávající komínové zdivo vyspravit, vyspárovat, opatřit ochranným akrylosilikátovým nátěrem

Ozdobné fasádní prvky vyspravit, a opatřit ochranným akrylosilikátovým nátěrem

Veškeré vnější omítky se odstraní, provede se cementový podhoz, jádro z lehčené vápenocementové omítky.
Cementová štuková vrstva se provede jen na vnitřních plochách attik, vnější plochy jsou součástí dodávky fasády včetně probarvení.

Tašky keramické krytiny ve sklonu 45° a výšším je třeba zajistit proti sacímu efektu větru. Způsob uchycení dle výpočetních podkladů konkrétního výrobce.

Dilatace okapních žlabů se provede v rozvodích a v kotlících, maximální vzdálenost dilatací je 15,0 m.

Nezaměřené kóty a sklony střechy jsou poze orientační. Je naprosto nezbytné, aby po demontáži stávající krytiny byly na místě doměřeny skutečné rozměry.

Investor: Integrovaná střední škola živnostenská, Plzeň				ING. RUDOLF JEDLIČKA Pod Nemocnicí 1040/II 33701 Rokycany	
CAD	Zodp. projektant	Ved. projektant	Statik		
Opatrný	Ing. Jedlička	Ing. Jedlička	Ing. Racek		
				Stupeň	DPS
Obec: Plzeň		Kraj: Plzeňský		Datum	02/2022
Akce: Výměna střešní krytiny Integrovaná střední škola živnostenská, Plzeň				Zakázk. číslo	663
				Formát	8 x A4
				Měřítko	1:100
Obsah: Pohledy, nový stav				Číslo přílohy	1.7