


POZNÁMKA :

- * Stávající venkovní Ing. sítě nejsou značeny (nejdou stavbou dotčeny - využití kapacity objektů - platí pro vodu, kanalizaci, elektro)
- * Pro napojení na stavební energii (elektro, voda) využít stávající přírody a rozvoje v objektu, preferována je možnost využití mobilních zdrojů dodavatele a použití aku nářadí.
- * Předpokládaný zábor pro ZS vč. případného mobilního WC - potřeba dle technologie provádění dodavatele a dle lhůty stavby (preferována lemná montáž bez venkovního skladování). Dopravní opatření (značení) pro případ nakládky a vykládky jsou v kompetenci dodavatele stavby, tzn., že jsou v ceně stavby.
- * Katastrální podklady - viz příloha části B. projektu

LEGENDA :

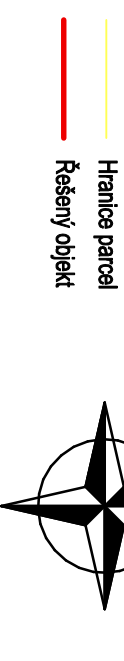

Ved.projektant:	Zodp.projektant:	Vypracoval:	Kreslil:
Ing. Václav Hlinka		Pavel Sutnar	
Akce: Stavební úpravy sociálních prostor v objektu Petřinská 43, Píseň			
Investor: Středisko volného času Radovánek Pálova 19, 301 00 Píseň			
Obsah: Koordinální situační výkres			
Místo: Píseň		Stupeň PD: DPS	
Datum: červenec 2022		Číslo akce: 2210	
Měřítko: 1:250		Číslo výkresu: C.2.	