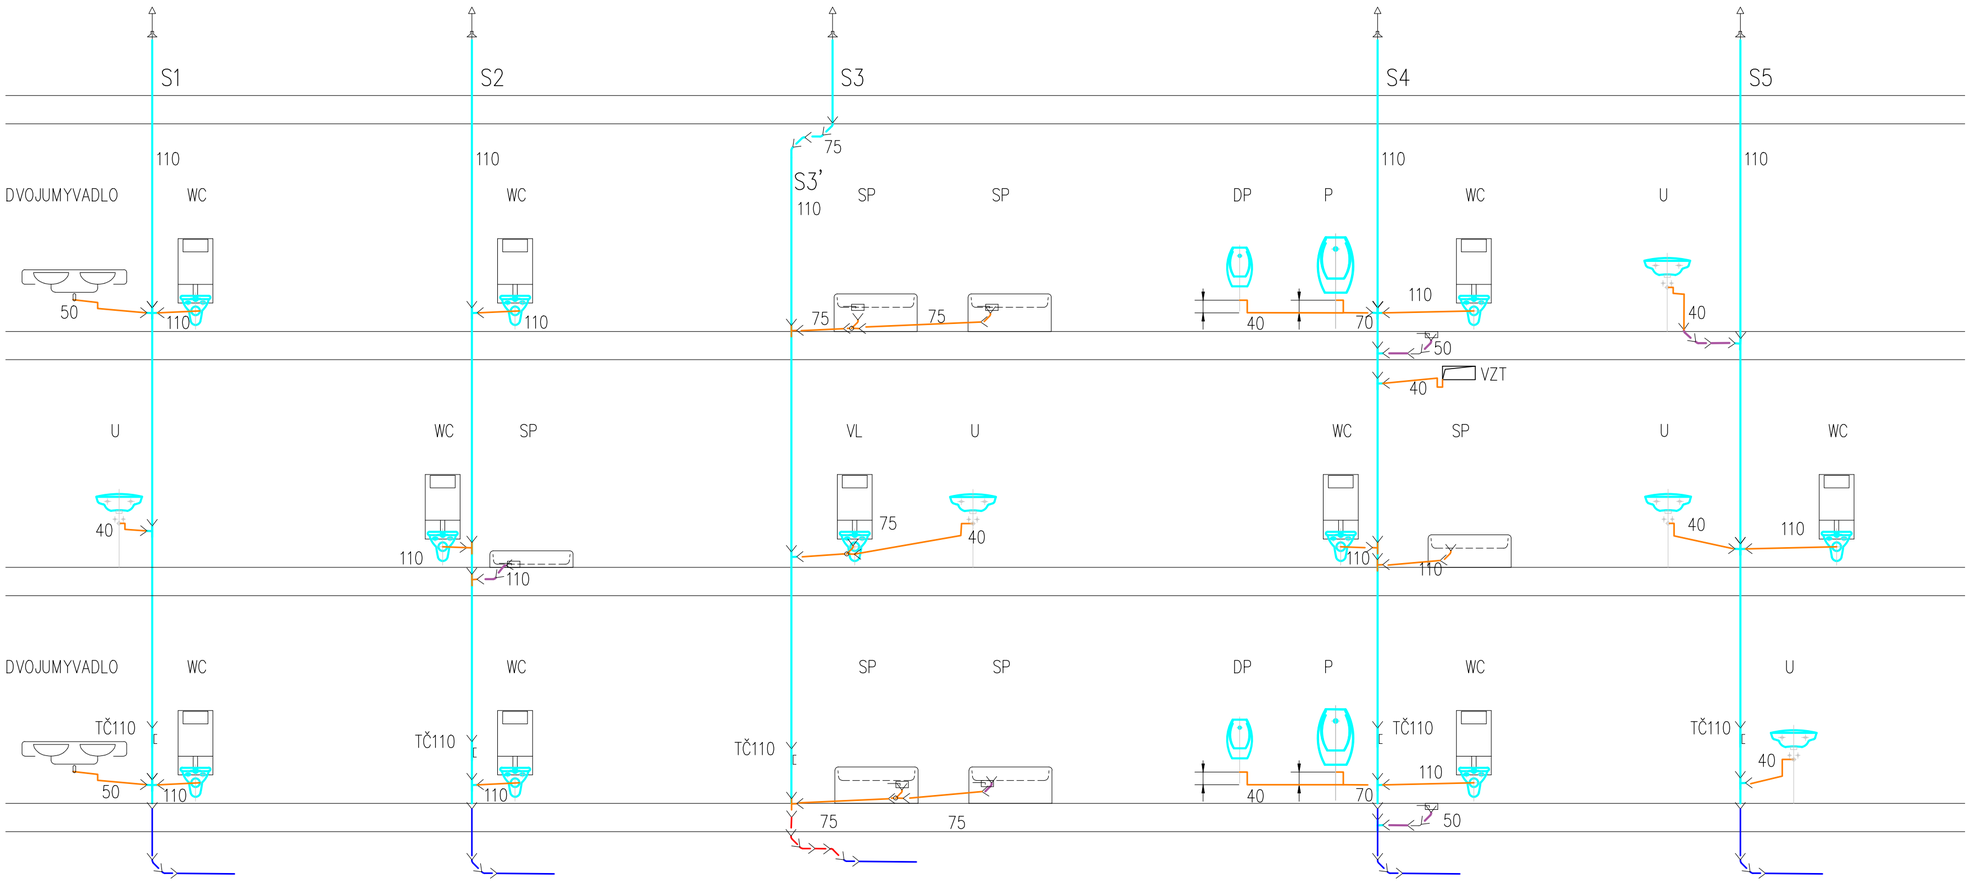

LEGENDA:

- SVODNÉ POTRUBÍ PP
- PŘÍPOJNÉ POTRUBÍ PP
- NOVÝ ROZVOD POD PODLAHOU POTRUBÍ KG
- PŘÍPOJNÉ POTRUBÍ VEDENÉ V PODLAZE – POTRUBÍ PP

TECHNICKÁ ZPRÁVA PI 2205250110
VÝKAZ VÝMĚR PI 2205250111

AIRTECH GROUP s.r.o, Jiřinová 7, 312 00 Plzeň, tel./fax.:++420-377430409-11, E-mail:airtech@airtech.cz

VYPRACOVAL	PROJEKTANT	HLAVNÍ PROJEKTANT	KONTROLOVAL
SKÁCELOVÁ	SKÁCELOVÁ		ing.KUBR

INVESTOR
STŘEDISKO VOLNÉHO ČASU RADOVÁNEK, PALLOVA 19, 301 00 PLZEŇ

ÚPRAVY SOCIÁLNÍCH ZAŘÍZENÍ, PETŘÍNSKÁ 43, PLZEŇ
D.1.2.1 ZDRAVOTNĚ TECHNICKÁ INSTALACE

KANALIZACE – STOUPAČKY

AIRTECH®
AIRTECH GROUP s.r.o
IČO 25209361

ČÍS. ZAK. AIRTECH	22052501
DRUH DOKUM.	DPS
DATUM	7/2022
MĚŘÍTKO	NENÍ

V2205250114

AIRTECH– CAD– EXPERT– SYSTEM