



VĚTEV D
PODÉLNÝ ŘEZ PROPUSTKEM v km 0.005 40

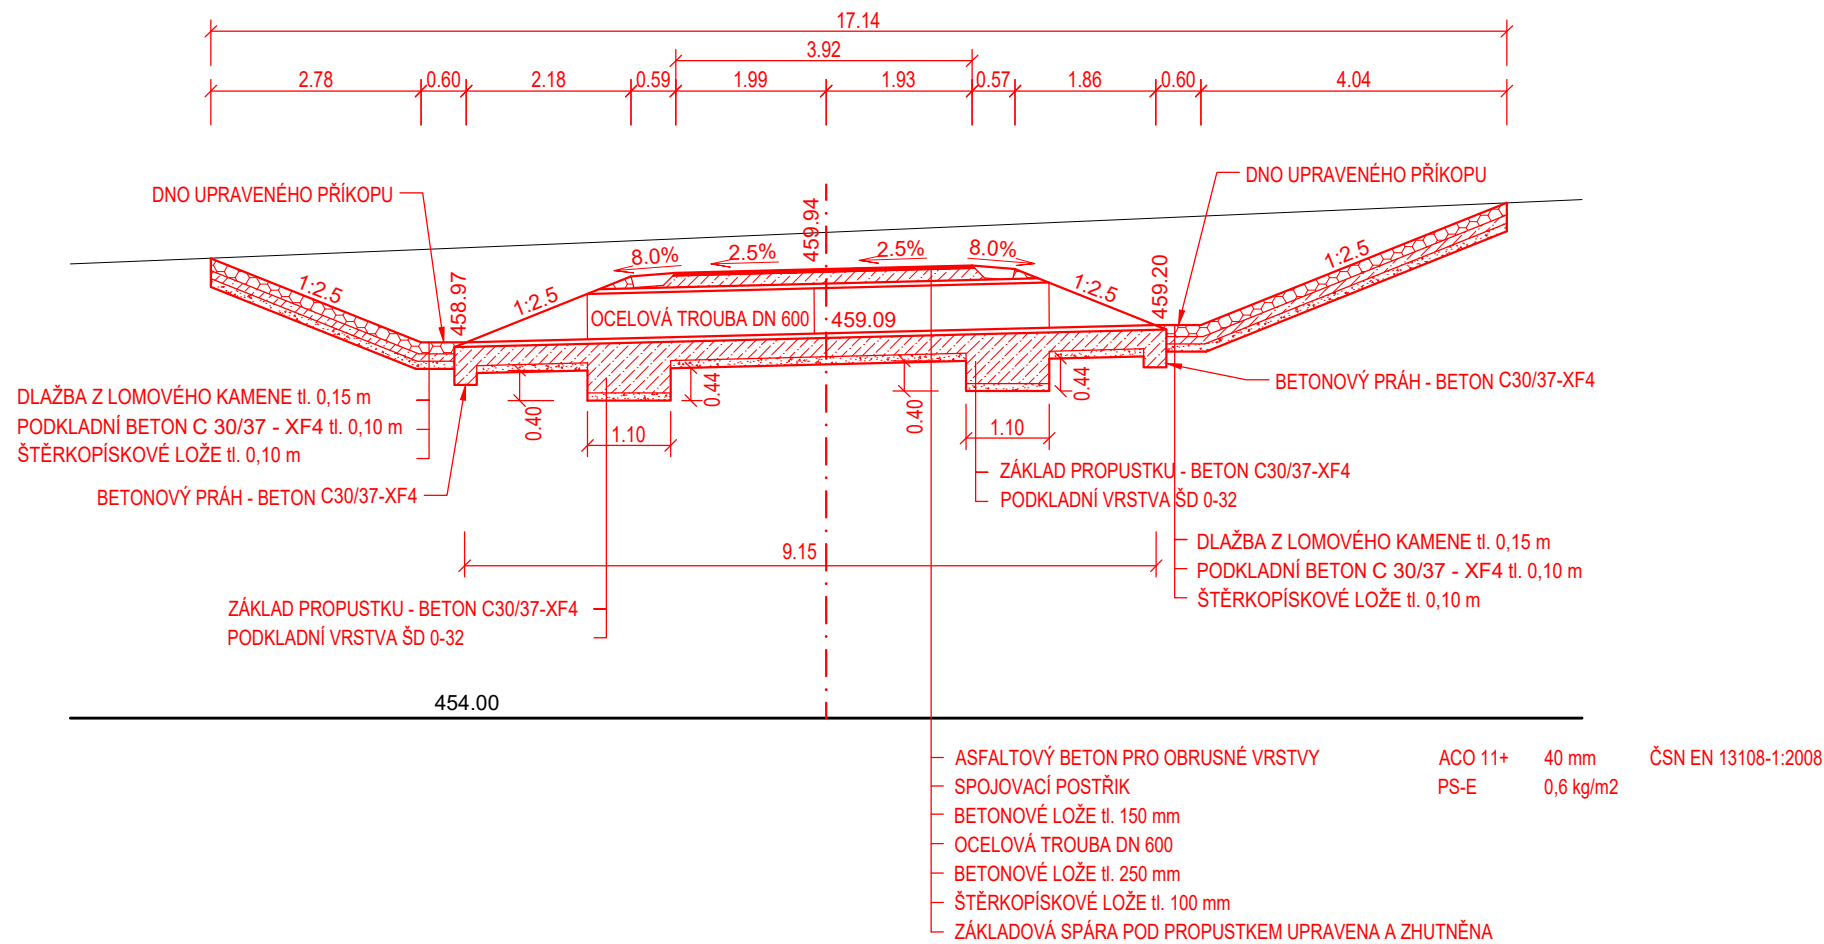

PŘÍČNÝ ŘEZ PROPUSTKEM V km 0.005 40

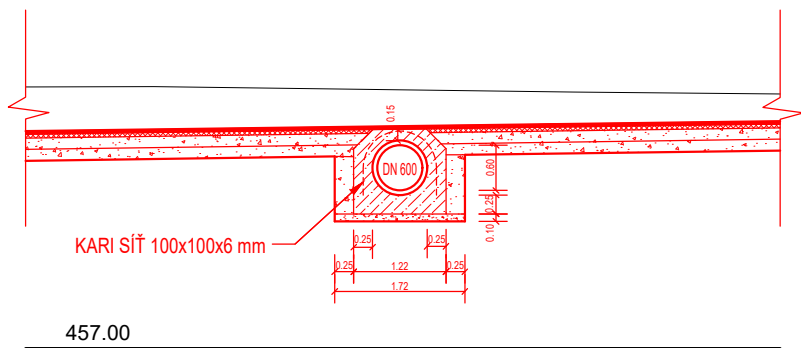

INVESTOR/ CLIENT:		Obec Kostelec Kostelec č.p. 34 349 01 Stříbro IČO: 004 79 292	
GENERÁLNÍ PROJEKTANT/ GENERAL DESIGNER:		<div><div><div></div><div></div></div><div>RotaGroup</div></div> <div>RotaGroup, a.s. Na Nivách 956/2 141 00 Praha 4 - Michle IČO: 279 67 344</div>	
ZPRACOVATEL PROJEKTOVÉ ČÁSTI: AUTHOR OF DESIGN SECTION/		<div><div><div></div><div></div></div><div>RotaGroup</div></div> <div>RotaGroup, a.s. Na Nivách 956/2 141 00 Praha 4 - Michle IČO: 279 67 344</div>	
ZODP.PROJEKTANT/	HIP/	KRESLIL/	
AUTHORIZED DESIGNER:	CHIEF DESIGNER:	DESIGNER:	
ING. JAKUB BERÁNEK	ING. TOMÁŠ CRKVA	ING. SAMRA PRŮCHOVÁ	
KRAJ / REGION: PLZEŇSKÝ KRAJ, k.ú. Ostrov u Stříbra (716 073) / PILSEN REGION, C.a. Ostrov u Stříbra (716 073)			
AKCE / PROJECT :		FORMÁT/ FORMAT:	2 x A4
		MĚŘÍTKO/ SCALE:	1:100
		DATUM/ DATE:	08/2022
		INDEX:	
OBSAH / CONTENT :		ČÁST DOKUM./ PART:	STUPEŇ PD/ LEVEL:
SO 104 - PŘELOŽKA POLNÍ CESTY - VĚTEV "D"		D.1.1.	DSP
NÁZEV VÝKRESU/ DRAWING :		Č.VÝKR./ NUMBER:	PARÉ/ SET:
PROPUSTEK V km 0,005 40 - VĚTEV D		6.b	