SO 001 - Přípravné práce
SO 101 - Hlavní trasa
SO 102 - Napojení na stávající D5
SO 103 - Napojení Litohlavy
SO 104 - Přeložka silnice III/2322
SO 105 - Přeložka silnice III/2325
SO 106 - Přeložka místní komunikace na Nový Dvůr
SO 107 - Napojení obce Osek v km 4,500
SO 108 - Provizorní napojení na sil. II/232
SO 109 - Napojení polní cesty v km 0,485
SO 111 - Napojení MK v km 3,660
SO 122 - Stezka pro pěší a cyklisty v k.ú. Rokycany
SO 123 - Stezka pro pěší a cyklisty v k.ú. Litohlavy
SO 130 - Provizorní komunikace
SO 140 - Svazky
SO 150 - Provizorní dopravní značení
SO 161 - Definitivní dopravní značení
SO 152 - Rekonstrukce komunikací užívaných stavbou
SO 201 - Most v km 1,463 přes Volduský potok
SO 202 - lávka v km 0,464 48
SO 203 - Opěrná zeď v km 0,160 (platné stavební povolení)
SO 301 - Úpravy meliorací k.ú. Litohlavy
SO 302 - Úpravy meliorací k.ú. Osek u Rokycan
SO 303 - Úpravy meliorací k.ú. Vítinka
SO 304 - Přeložka vodovodu v km 0,530
SO 305 - Přeložka vodovodu v km 4,540
SO 306 - Ochrana hlavního odvodňovacího zařízení v km 5,070
SO 307 - Protažení kanalizace do km 0,600
SO 401 - Úprava VVN v km 1,910
SO 402 - Úprava VN Rokycany - ubytovny dálnice v km 0,820
SO 403 - Úprava VN vývod Hlídkovny v km 1,080
SO 404 - Přeložka VN Dročeždárna v km 0,110 u sjezdu Litohlavy
SO 405 - Úprava VN Litohlavy - Osek v km 0,300 u sil. III/2322
SO 406 - Úprava VN Osek - Búsovice v km 3,870
SO 407 - Přeložka VN Osek - Březina v km 3,970 - 4,520
SO 408 - Úprava VN vývod Kralovice v km 4,400 a 0,560 u MK na Nový Dvůr
SO 450 - Přeložka metal. kabelu u sjezdu Litohlavy
SO 451 - Změna výškového usazení metal. kabelu v km 0,564
SO 452 - Přeložka opt. sděl. kabelů v km 4,500
SO 453 - Přeložka opt. sděl. kabelů v km 5,300 u proviz. napojení
SO 501 - Přeložka VTL plynovodu DN 80 v km 1,050
SO 502 - Přeložka STL plynovodu v km 3,710
SO 801 - Vegetační úpravy
SO 802 - Rekultivace zrušených komunikací
SO 901 - Plochy zařízení staveniště a skládek
SO 902 - Rekultivace ploch zařízení staveniště a skládek

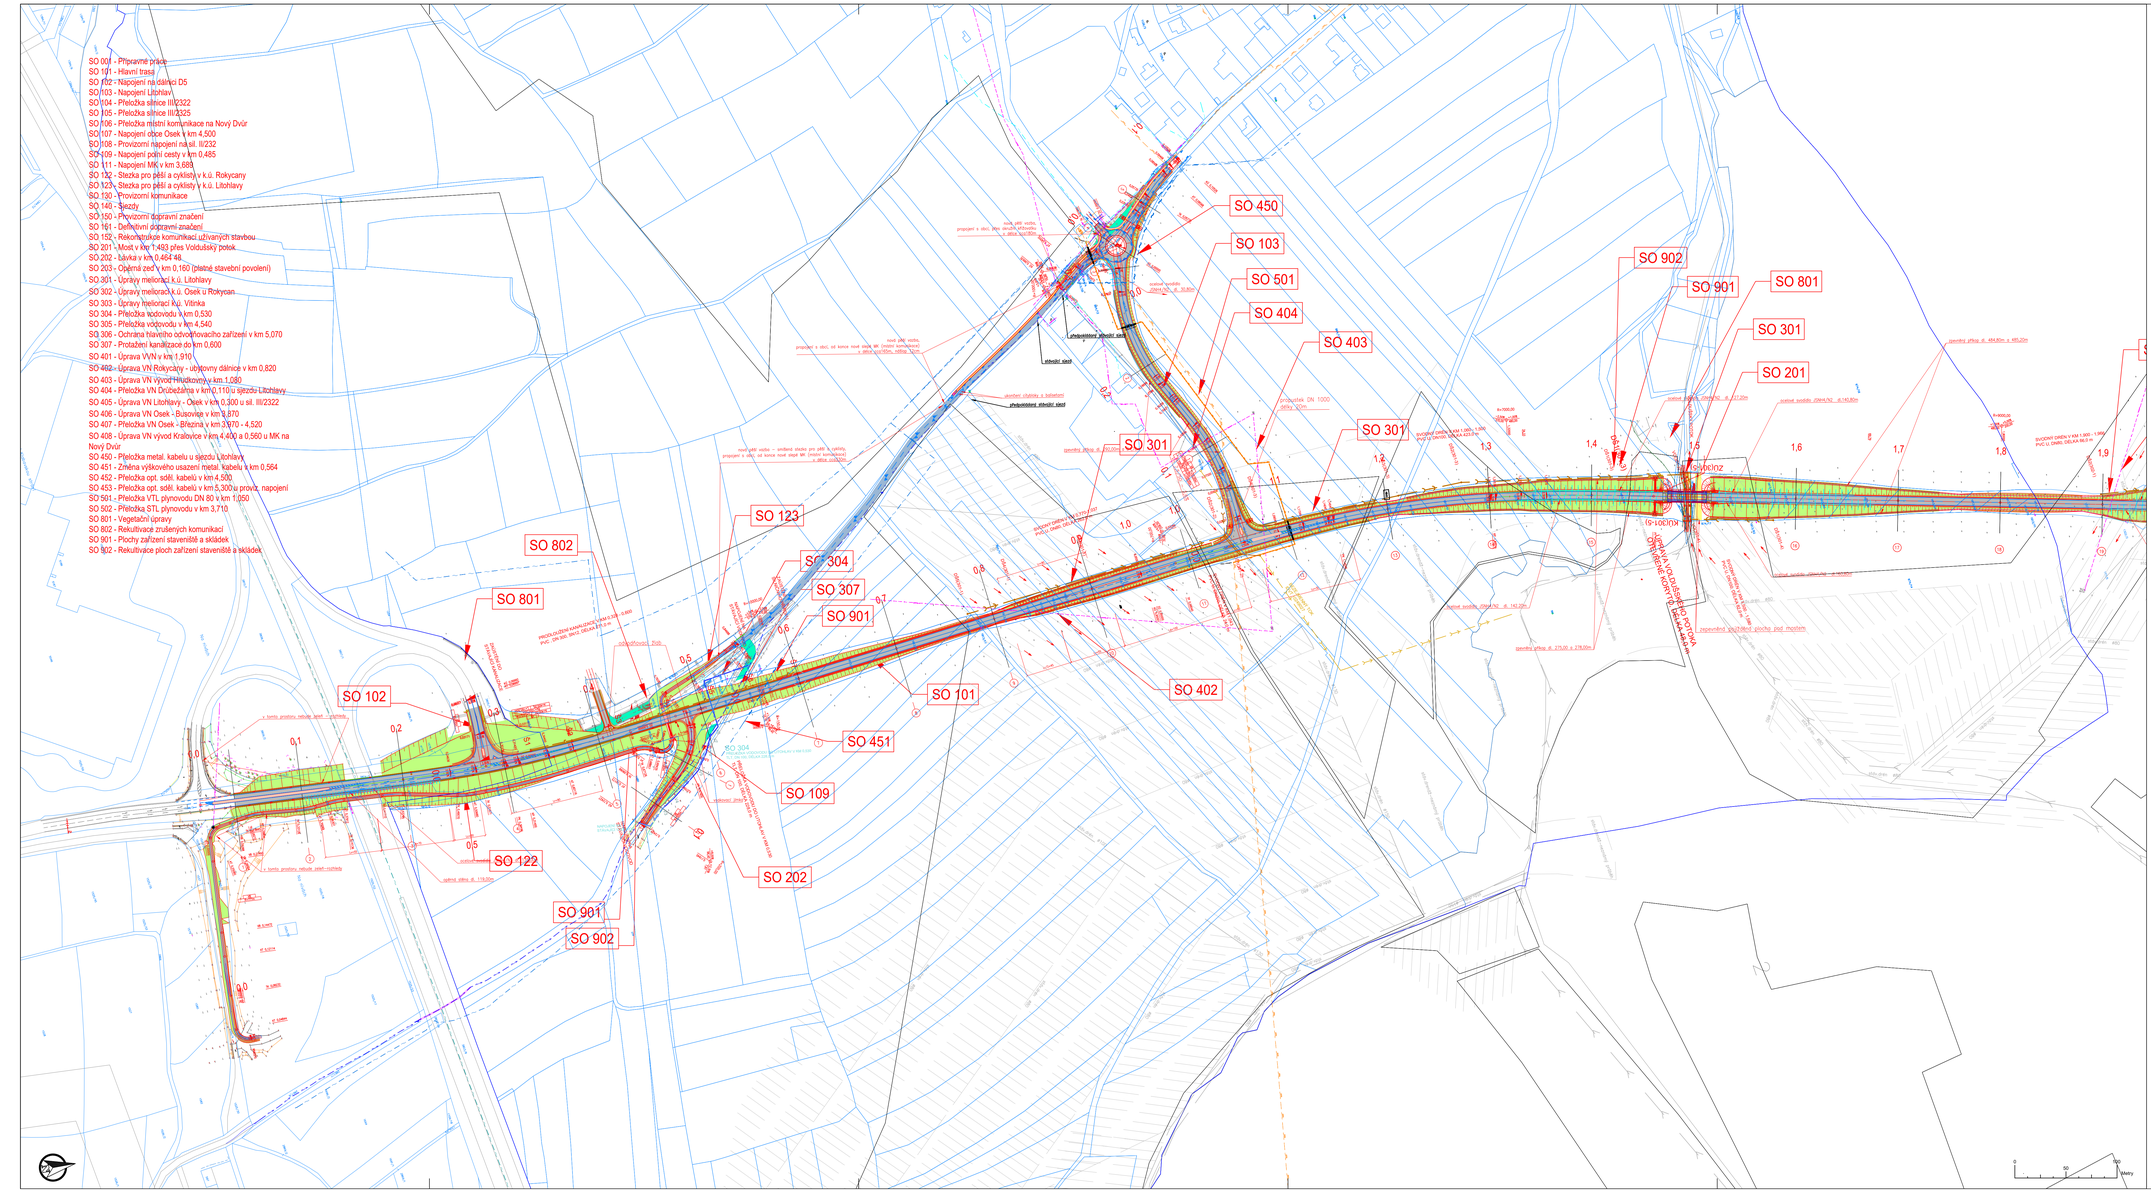

LEGENDA

- SILNICE
- HRANICE POZ. ÚZEMÍ
- HRANICE TĚŽEBNÍ
- PŘÍKOP, PLOT
- PROPUSTEK
- ULIČNÍ VPUST
- MELIORACE
- VLASTNICKÉ HRANICE DLE KM
- HRANICE KOSTELNÍHO ÚZEMÍ
- VNITŘNÍ KRESBA / SLOŽKY
- PŘÍHRADOVÝ SLOUP
- STROM
- DOPRAVNÍ ZNAČKA
- PRS

SO.100 - komunikace a zpevněné plochy

- KOMUNIKACE
- CHODNÍKY A STEZKY
- HOSPODÁŘSKÝ SJEZD
- ZAMKNUTÉ / PŘÍKOPY
- DOPRAVNÍ OSTROVKY
- KRAJNICE
- REKULTIVACE
- OSA KOMUNIKACE
- OBRUBY NOVÉ
- HRANY NOVÉ - ZPEVNĚNÁ KRAJNICE
- NOVÉ VODOROVNÉ DOPRAVNÍ ZNAČENÍ
- ULIČNÍ VPUST NOVÁ / UPRAVENÁ
- ŠIRKA CÍLA PROPUSTŮ

STÁVAJÍCÍ INŽENÝRSKÉ SÍTĚ

- VODOVODY
- KABELY NN
- KABELY VN
- KABELY VN
- ČETÍN – NEZTOTAMĚ
- ČETÍN – ZNAČENÉ
- ČETÍN – NEZMĚŘENÉ
- PLYNOVODY STL
- PLYNOVODY VTL
- PODZEMNÍCH MELIORAČNÍCH PER
- KANALIZACE DEŠŤOVÁ STOKA ODDĚLNÉ STOKOVÉ SOUSTAVY

NOVÉ INŽENÝRSKÉ SÍTĚ

- VODOVODY
- KABELY NN
- KABELY VN
- KABELY VN
- ČETÍN – NEZTOTAMĚ
- ČETÍN – ZNAČENÉ
- ČETÍN – NEZMĚŘENÉ
- PLYNOVODY STL
- PLYNOVODY VTL
- PODZEMNÍCH MELIORAČNÍCH PER
- KANALIZACE DEŠŤOVÁ STOKA ODDĚLNÉ STOKOVÉ SOUSTAVY

LEGENDA DOPRAVNÍHO ZNAČENÍ

- NOVÉ VODOROVNÉ DOPRAVNÍ ZNAČENÍ
- STÁVAJÍCÍ VODOROVNÉ DOPRAVNÍ ZNAČENÍ

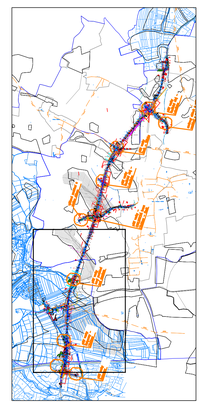

SOUŘADNÝ SYSTÉM: S-JTSK VÝŠKOVÝ SYSTÉM: B.P.V.

OBJEDNATEL:	Správa a údržba silnic Plzeňského kraje Koterovská 162, 326 00 Plzeň	ZPRACOVATEL:	Ragemia, s.r.o. Plaskova 27 266 01 Beroun +420 778 744 320 j.rambousek@email.cz
STUPEŇ PD:	PDPS Projektová dokumentace pro provádění stavby		
NÁZEV STAVBY:	**Napojení severního Rokycanska na dálnici D5, I. etapa**		
HIP:	ING. JAN RAMBOUSEK	ZPRACOVATEL ČÁSTI:	Ing. Milan Ptáček Projekty dopravních staveb a dopravní inženýrství Provozní 1359/8 193 00 Praha 9 – Radotín
ZODP. PROJEKTANT:	ING. JAN RAMBOUSEK		
VYPRACOVALI:	ING. MILAN PTÁČEK		
ČÁST:	**A - Souhrnné řešení stavby**	FORMÁT:	12 x A4
PŘÍLOHA:	**Koordinační situace - část 1.**	MĚŘÍTKO:	1 : 2000
		DATUM:	12/2022
		Č. PŘÍLOHY:	A 2.1