




PROPUSTEK KM 4,234 25
ŠIKMÝ PŘÍČNÝ ŘEZ VEDENÝ OSOU PROPUSTKU
ŘEZ, měř. 1:100

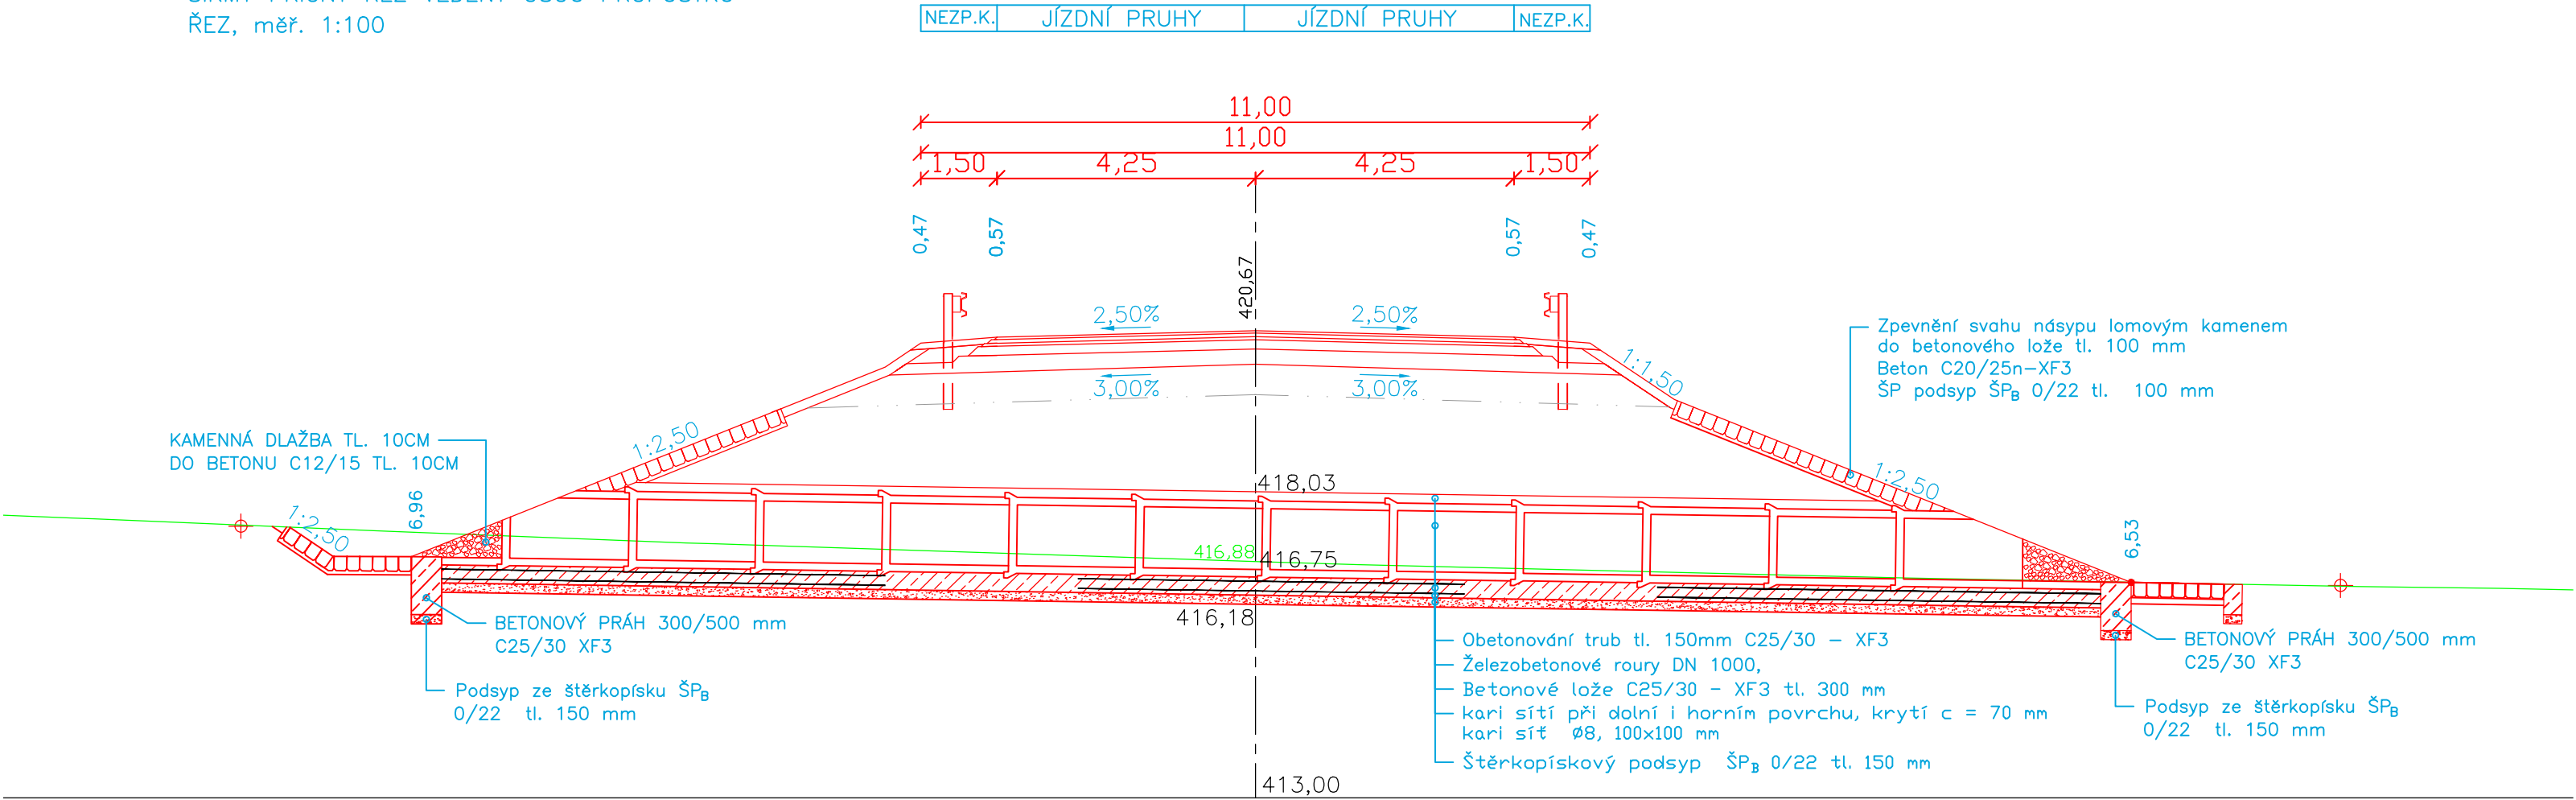

PROPUSTEK KM 4,471 31
ŠIKMÝ PŘÍČNÝ ŘEZ VEDENÝ OSOU PROPUSTKU
ŘEZ, měř. 1:100

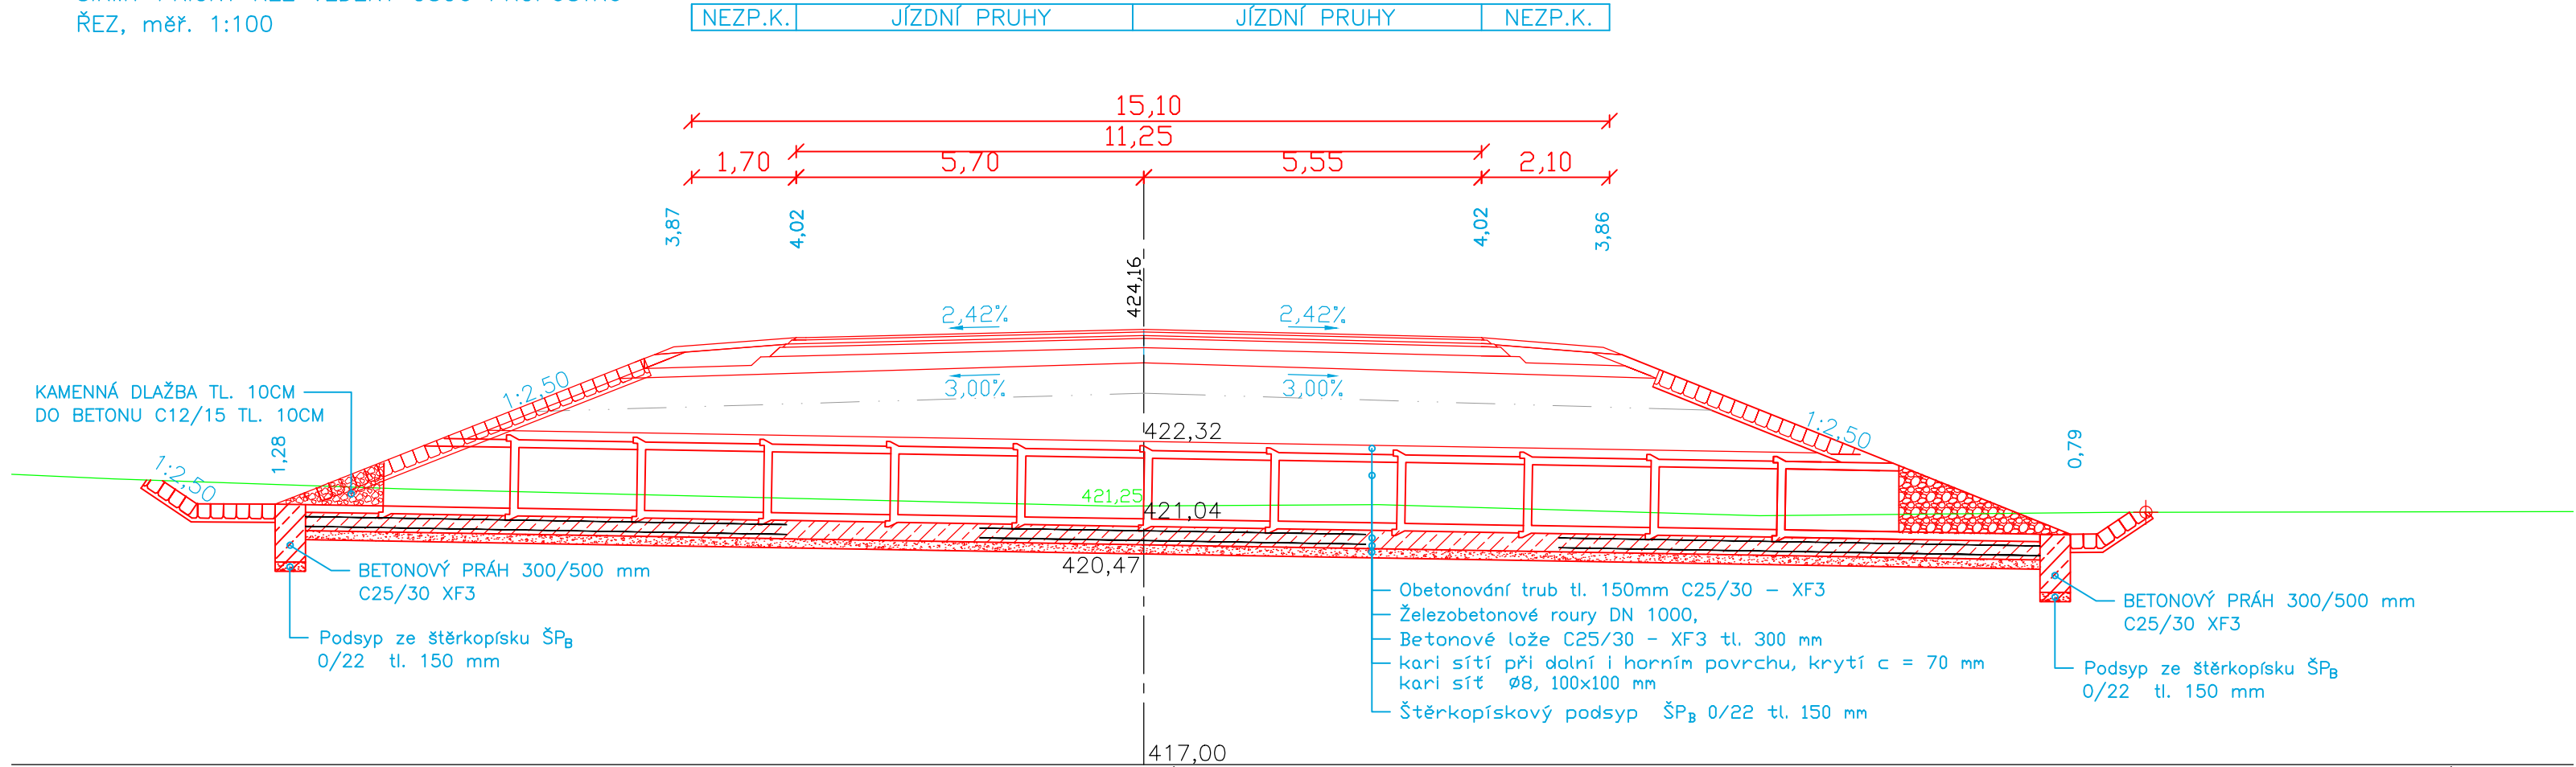

| | | | | | |
|-------------------------|--|---|--|--|--|
| SOURADNÝ SYSTÉM: S-JTSK | | | | VÝŠKOVÝ SYSTÉM: B.P.V. | |
| OBJEDNATEL: | | Správa a údržba silnic Plzeňského kraje Koterovská 162, 326 00 Plzeň | |  Royal HaskoningDHV Sokolovská 100/94 Praha 8, www.dhv.cz tel. 236 080 555 email: dhvcr@dhv.com | |
| STUPEŇ PD: | | PDPS Projektová dokumentace pro provádění stavby | | | |
| NÁZEV STAVBY: | | Napojení severního Rokycanska na dálnici D5, I. etapa | | | |
| HIP: | | ING. JAN RAMBOUSEK | | ZPRACOVATEL ČÁSTI: | |
| ZODP. PROJEKTANT: | | ING. VÁCLAV STARÝ | | HaskoningDHV Czech Republic, spol. s r.o. | |
| VYPRACOVALI: | | ING. DITA MYŠKOVÁ, ING. MILAN PTÁČEK | | Kancelář: Sokolovská 100/94, Praha 8 tel. 236 080 555 email: dhvcr@dhv.com | |
| ČÁST: | | B - Stavební část | | FORMÁT: | |
| STAVEBNÍ OBJEKT: | | SO 101 - Hlavní trasa | | x A4 | |
| PŘÍLOHA: | | Vzorový příčný řez propustkem | | MĚŘÍTKO: | |
| | | | | 1:100 | |
| | | | | DATUM: | |
| | | | | 05/2019 | |
| | | | | Č. PŘÍLOHY: | |
| | | | | 4.5 | |