



Podrobný podélný profil: SO106 M 1:1000/100
Rozsah: km 0,00000 - km 0,08143

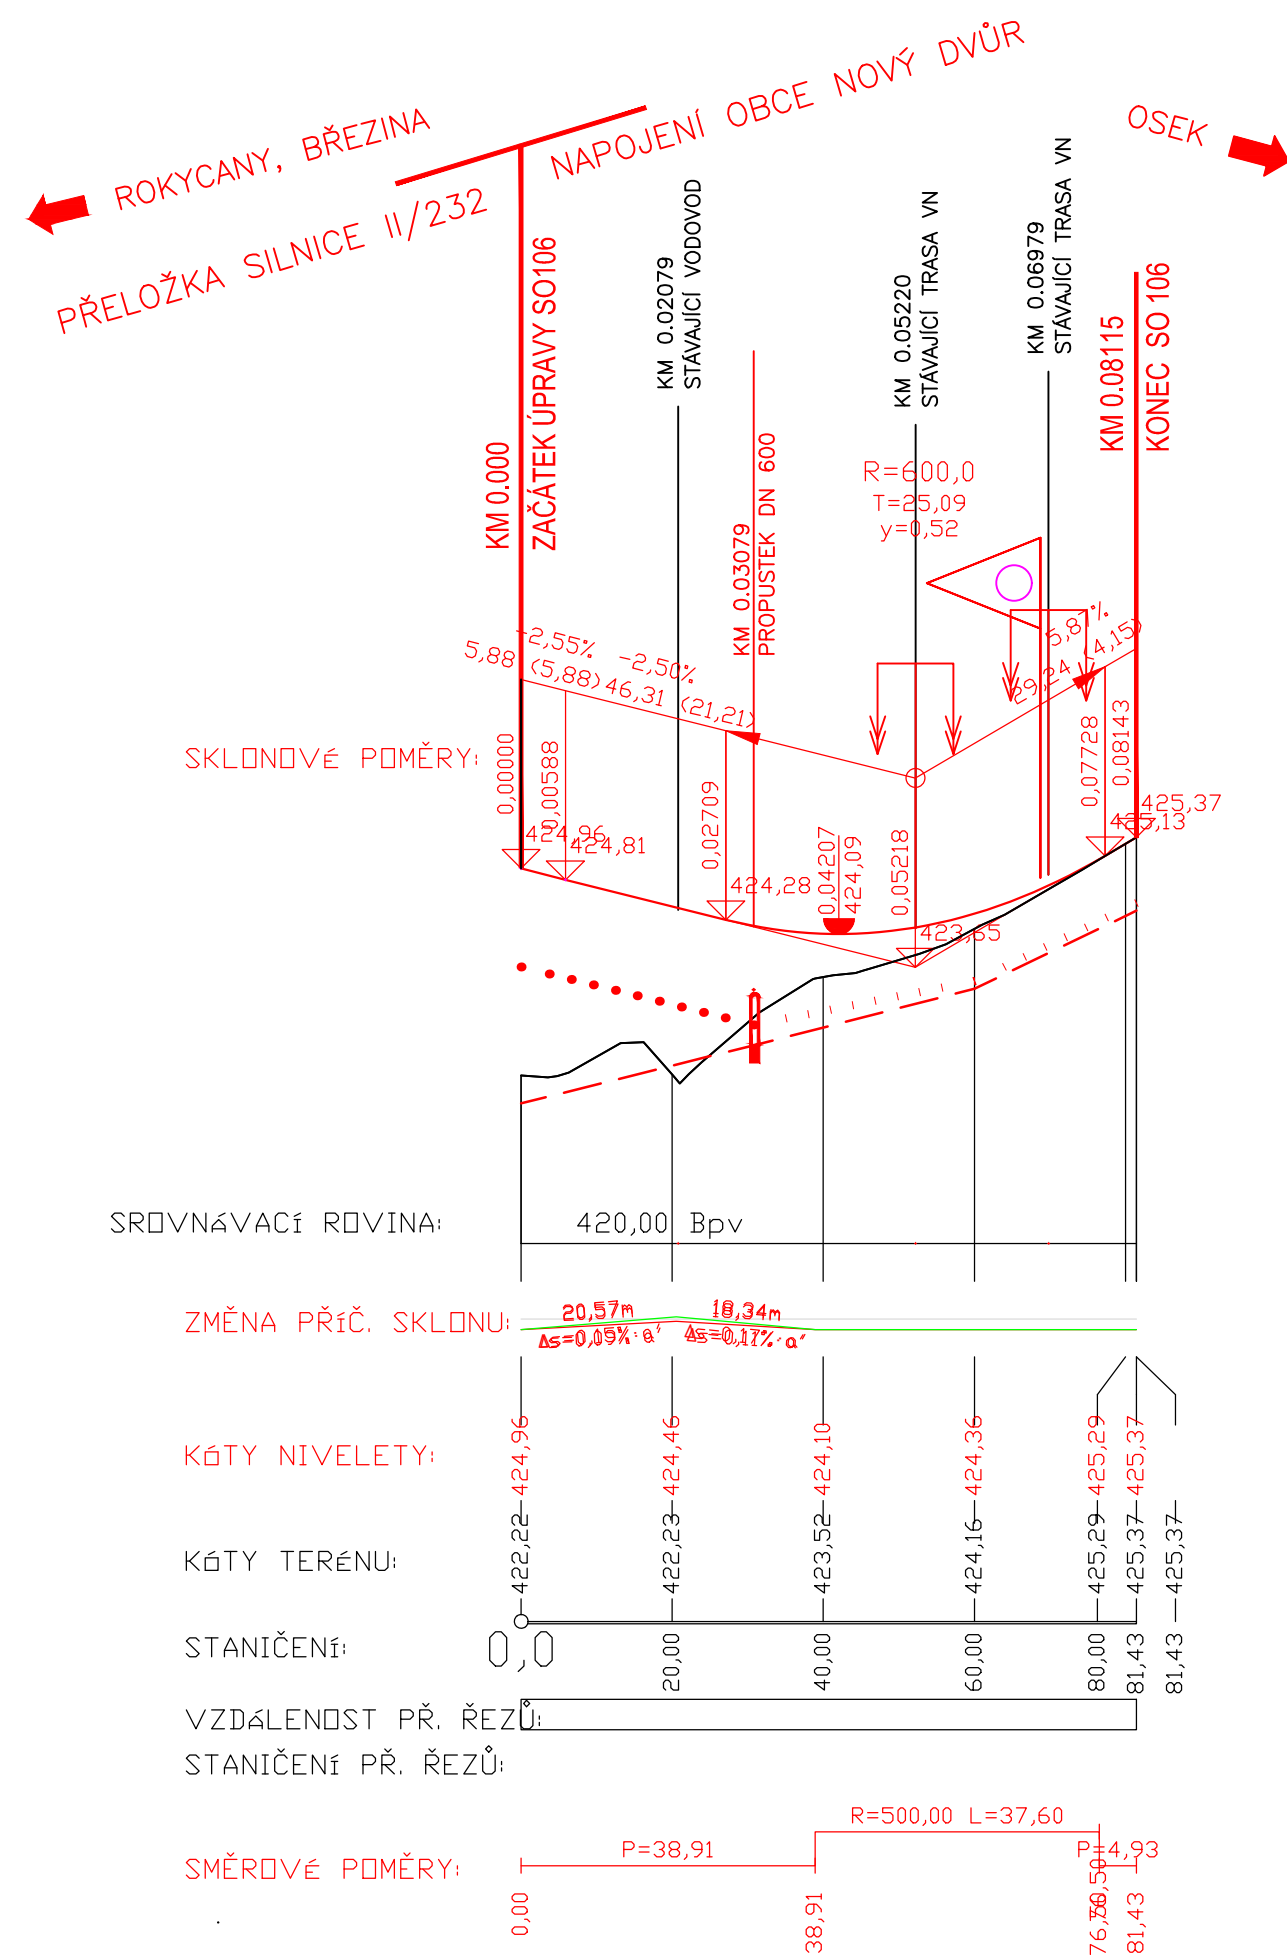

SOUŘADNÝ SYSTÉM: S-JTSK

VÝŠKOVÝ SYSTÉM: B.P.V.

OBJEDNATEL: Správa a údržba silnic Plzeňského kraje Koterovská 162, 326 00 Plzeň		 Sokolovská 100/94 Praha 8, www.dhv.cz tel. 236 080 555 email: dhvcr@dhv.com	
STUPEŇ PD: PDPS Projektová dokumentace pro provádění stavby			
NÁZEV STAVBY: Napojení severního Rokycanska na dálnici D5, I. etapa			
HIP: ING. JAN RAMBOUSEK	ARCHIV. Č. CA1663	ZPRACOVATEL ČÁSTI: HaskoningDHV Czech Republic, spol. s r.o. Kancelář: Sokolovská 100/94, Praha 8 tel. 236 080 555 email: dhvcr@dhv.com	
ZODP. PROJEKTANT: ING. VÁCLAV STARÝ		FORMÁT: x A4 MĚŘITKO: 1:1000/100 PARÉ:	
VYPRACOVALI: ING. DITA MYŠKOVÁ, ING. MILAN PTÁČEK			
ČÁST: B - Stavební část		DATUM: 05/2019 Č. PŘÍLOHY: 3	
STAVEBNÍ OBJEKT: SO 106 - Přeložka místní komunikace na Nový Dvůr			
PŘÍLOHA: Podélný profil 106			