



VZOROVÝ PŘÍČNÝ ŘEZ SO 111

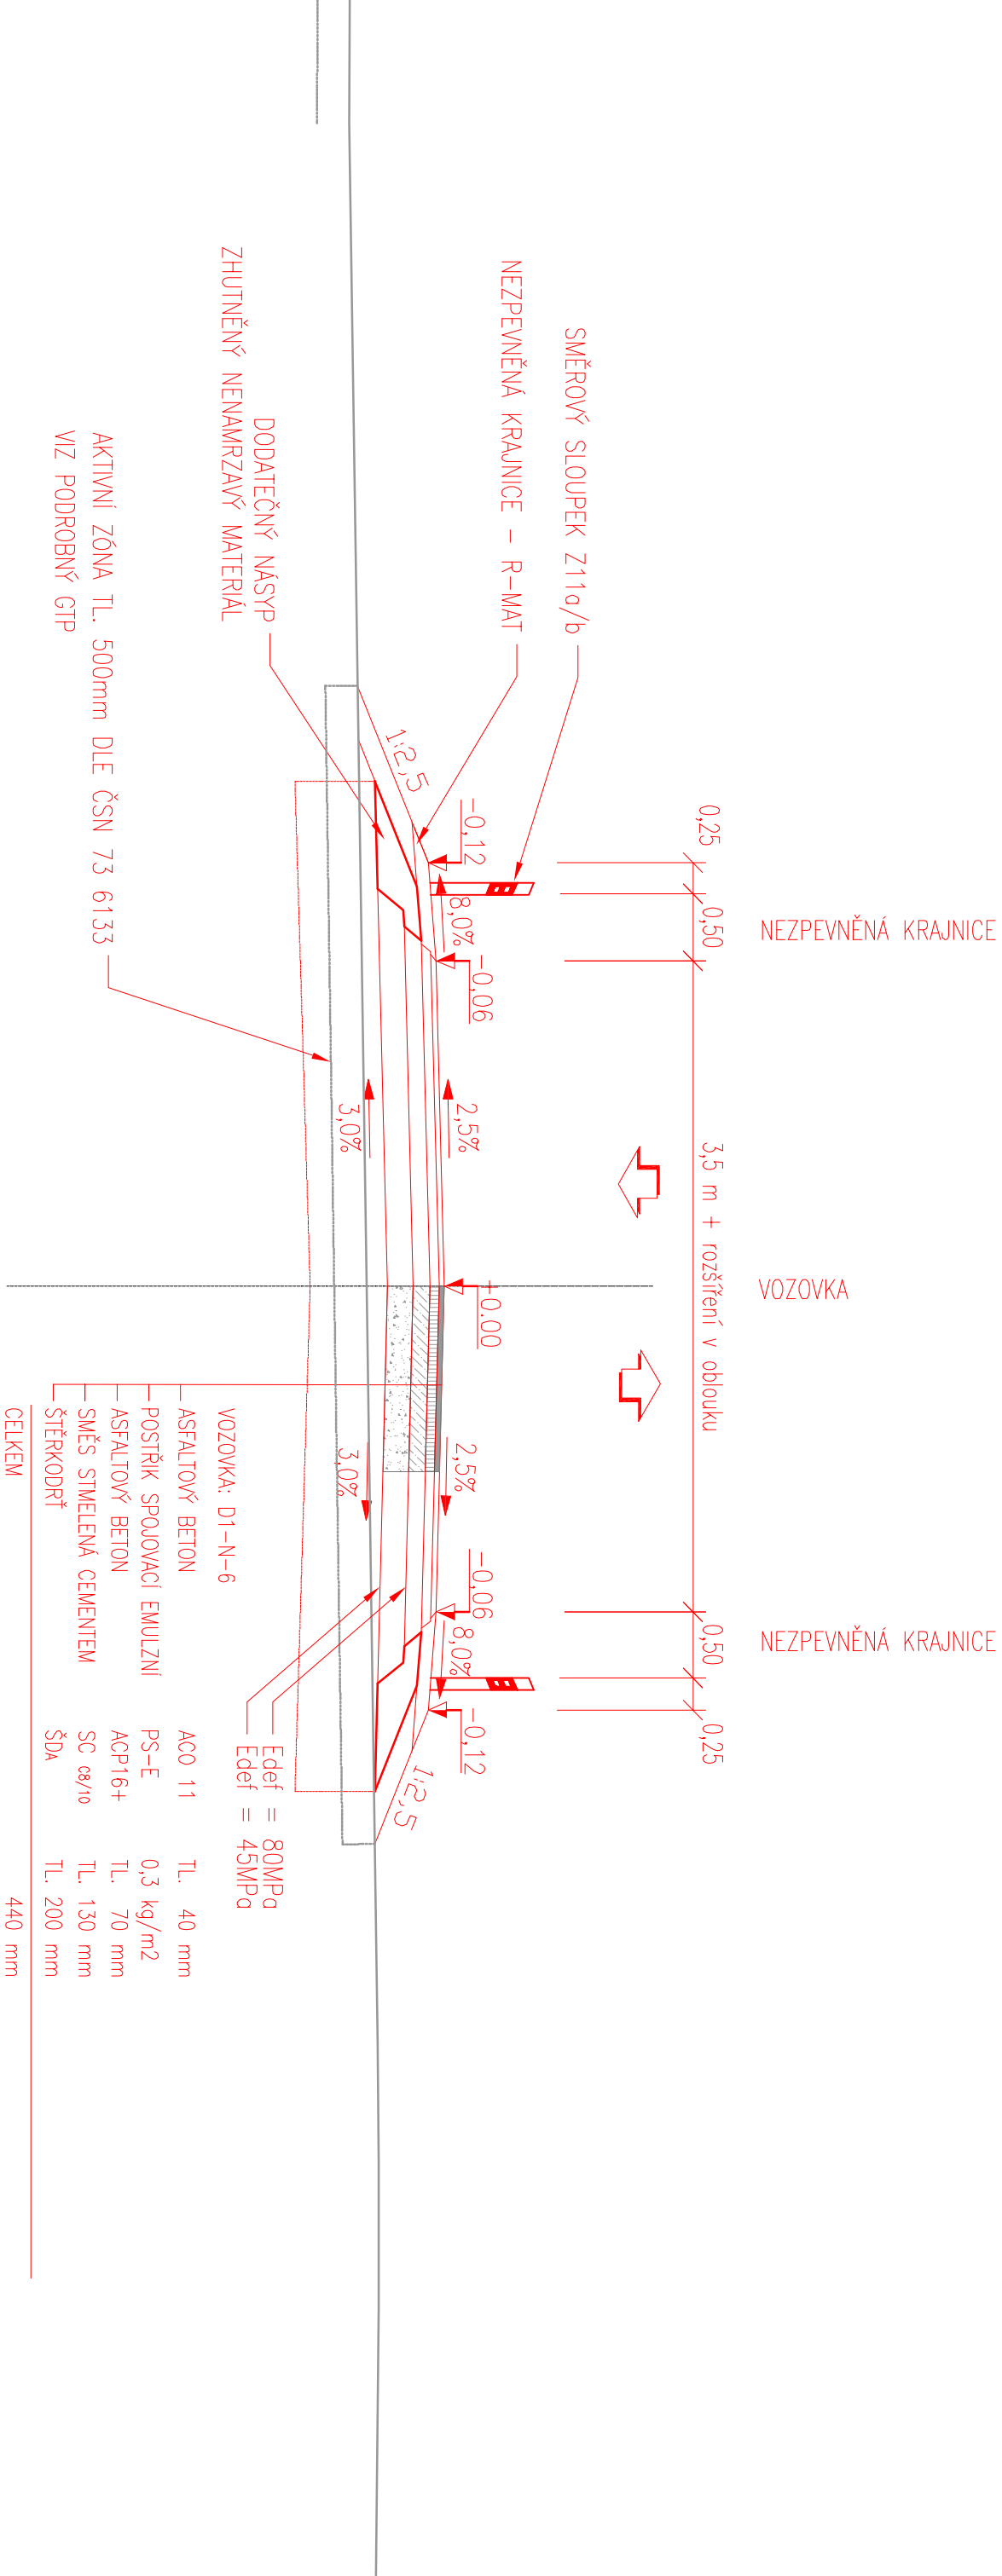

| | | | | | |
|---|--|-------------------|--|---|--|
| OBJEDNATEL: Správa a údržba silnic Plzeňského kraje Kotěrovská 162, 326 00 Plzeň | | | | <div> Royal HaskoningDHV</div> <div>Sokolovská 100/94 Praha 8, www.dhv.cz tel. 236 080 555 email: dhvcr@dhv.com</div> | |
| STUPEŇ PD: PDPS Projektová dokumentace pro provádění stavby | | | | | |
| NÁZEV STAVBY: Napojení severního Rokycanska na dálnici D5, I. etapa | | | | <div>ZPRACOVATEL ČÁSTI:</div> <div>HaskoningDHV Czech Republic, spol. s r.o. Kancelář: Sokolovská 100/94, Praha 8 tel. 236 080 555 email: dhvcr@dhv.com</div> | |
| HIP: ING. JAN RAMBOUSEK | | ARCHIV. Č. CA1663 | | | |
| ZODP. PROJEKTANT: ING. VÁCLAV STARÝ | | | | | |
| VYPRACOVAL: ING. DITA MYŠKOVÁ, ING. MILAN PTÁČEK | | | | | |
| ČÁST: B - Stavební část | | FORMAT: X A4 | | PARÉ: | |
| STAVEBNÍ OBJEKT: SO 111 - Napojení MK v km 3,689 | | MĚŘÍTKO: 1:100 | | | |
| PŘÍLOHA: Vzorové příčné řezy | | DATUM: 05/2019 | | Č. PŘÍLOHY: 4 | |