



VYKRES TVARU KRAJNÍCH OPĚŘ


1 POHLED
- 1:50 OPĚRA 1

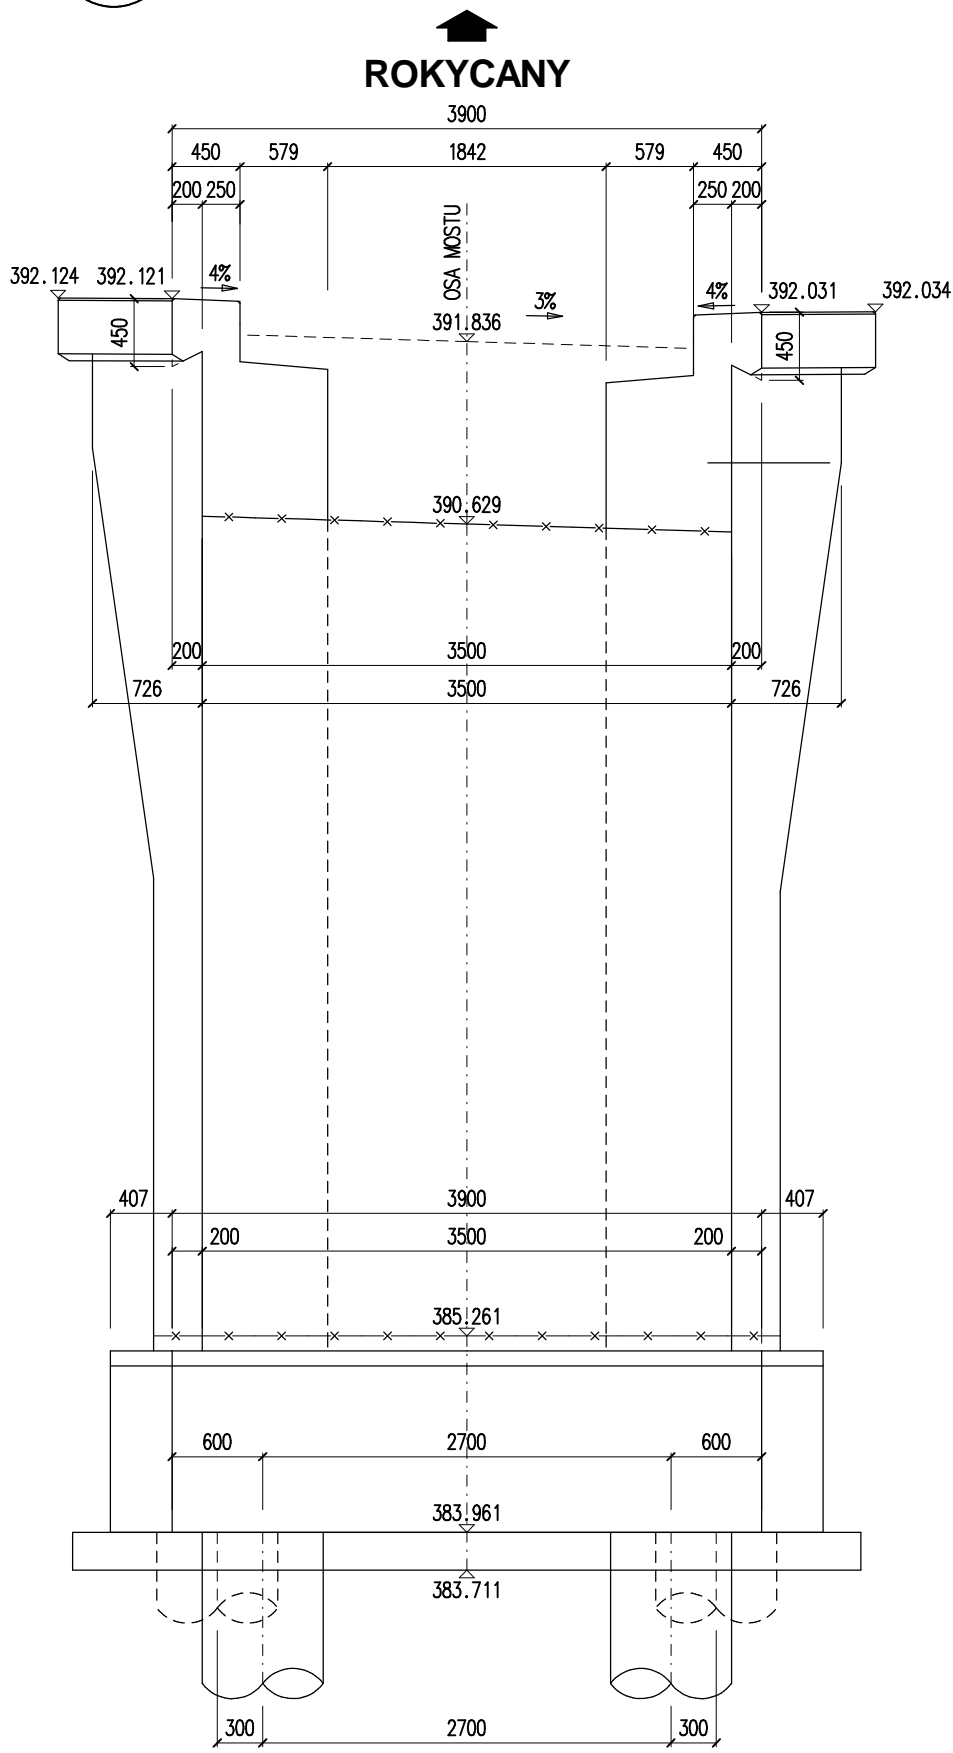


A ŘEZ
- 1:50 OPĚRA 1

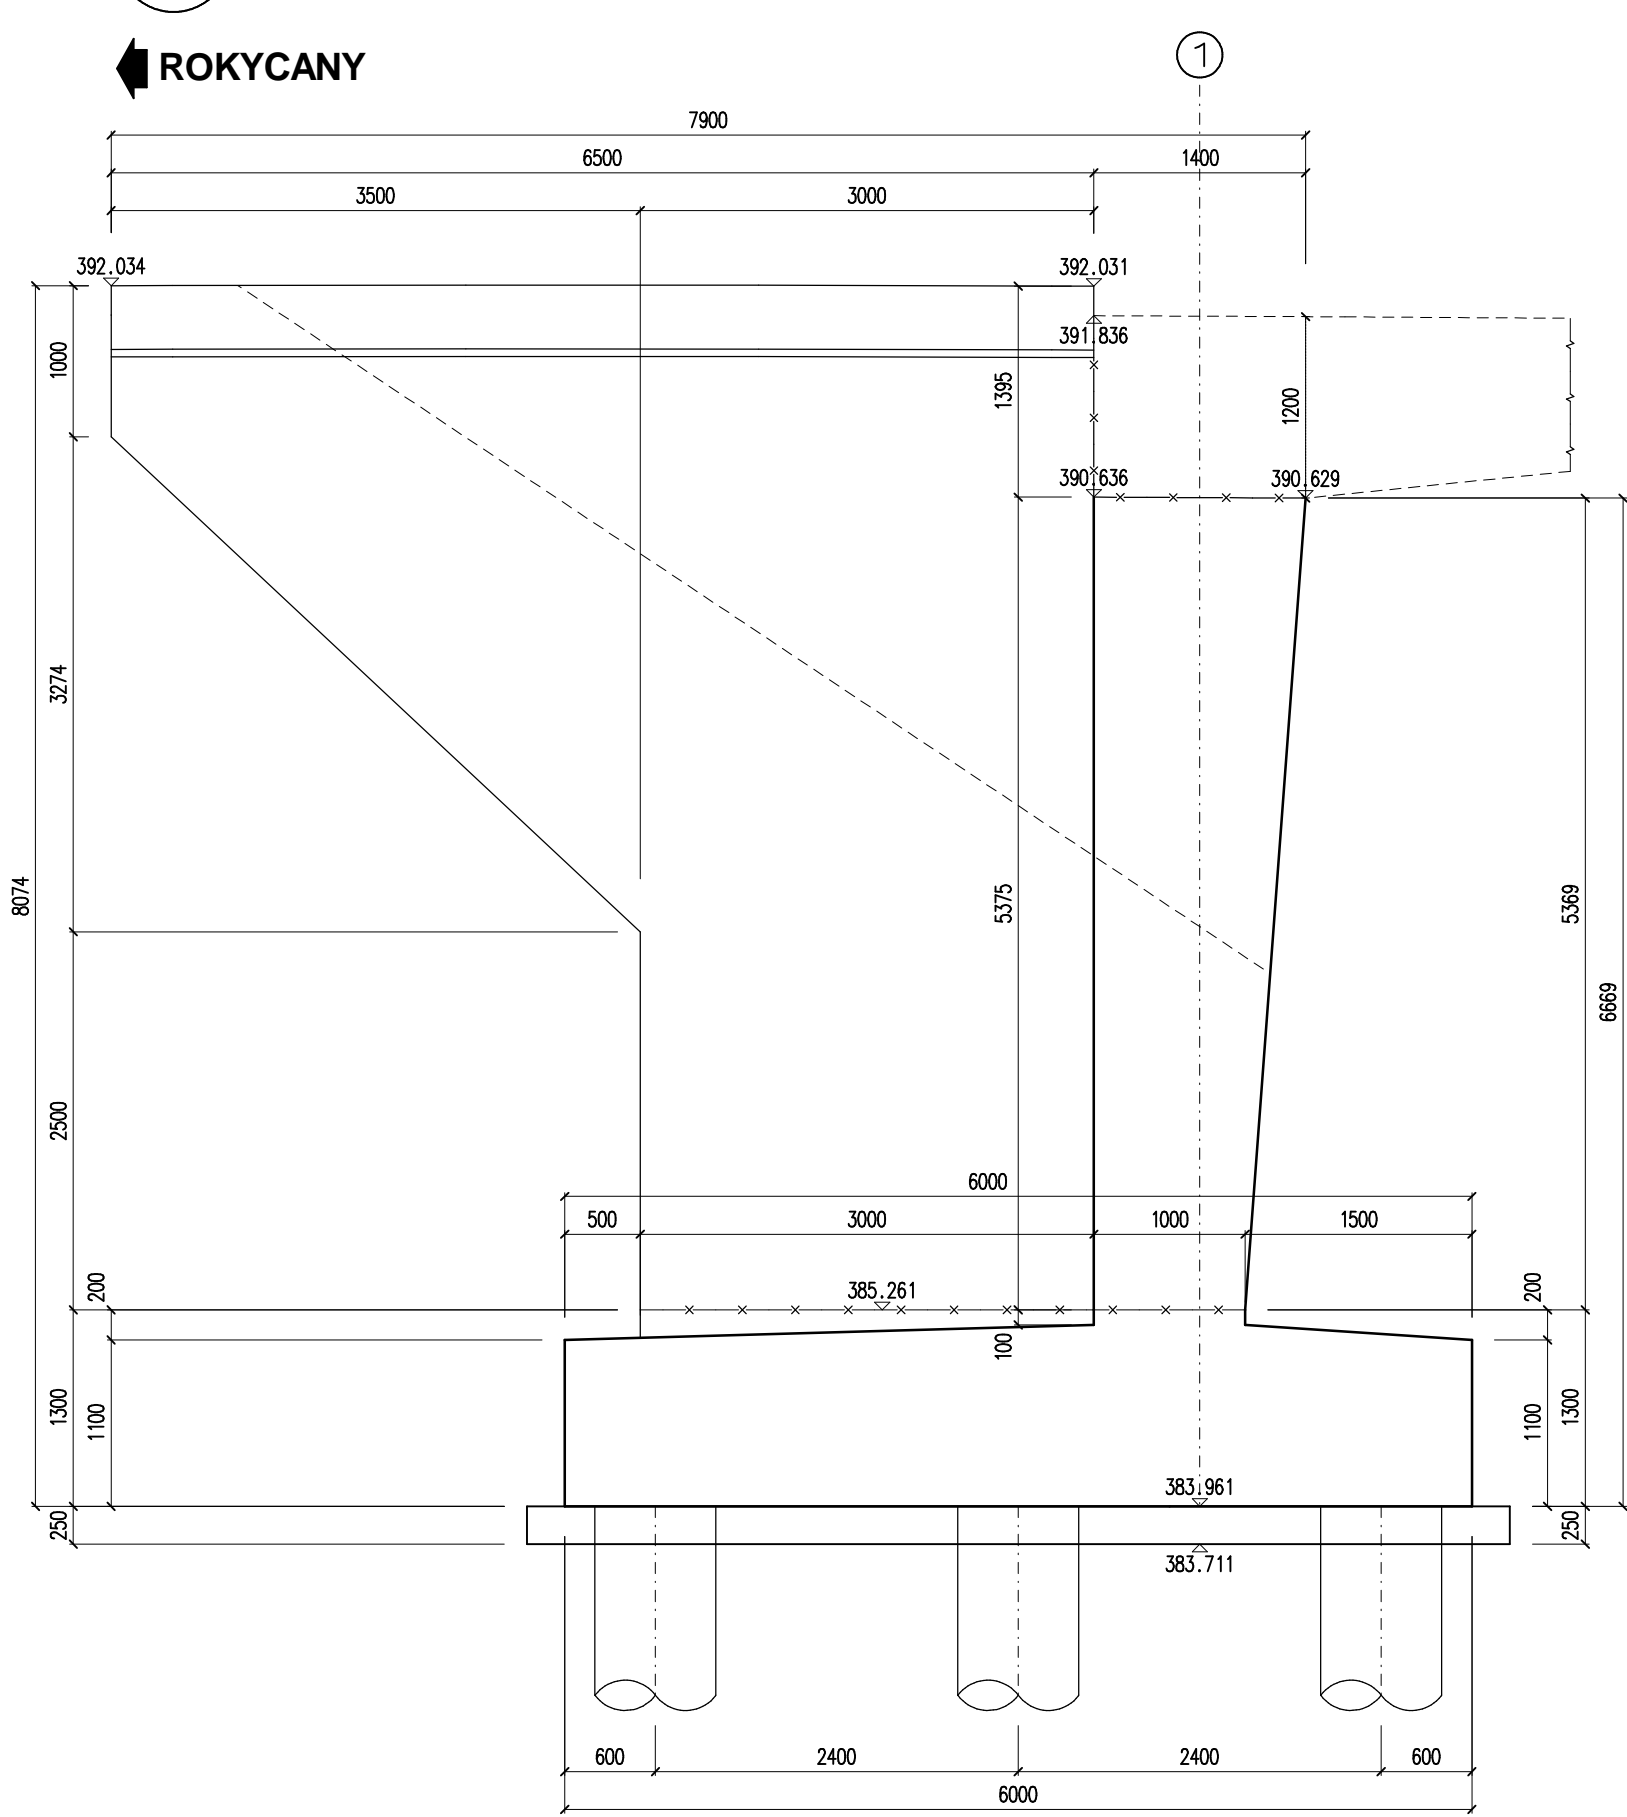


B ŘEZ
- 1:50 OPĚRA 2

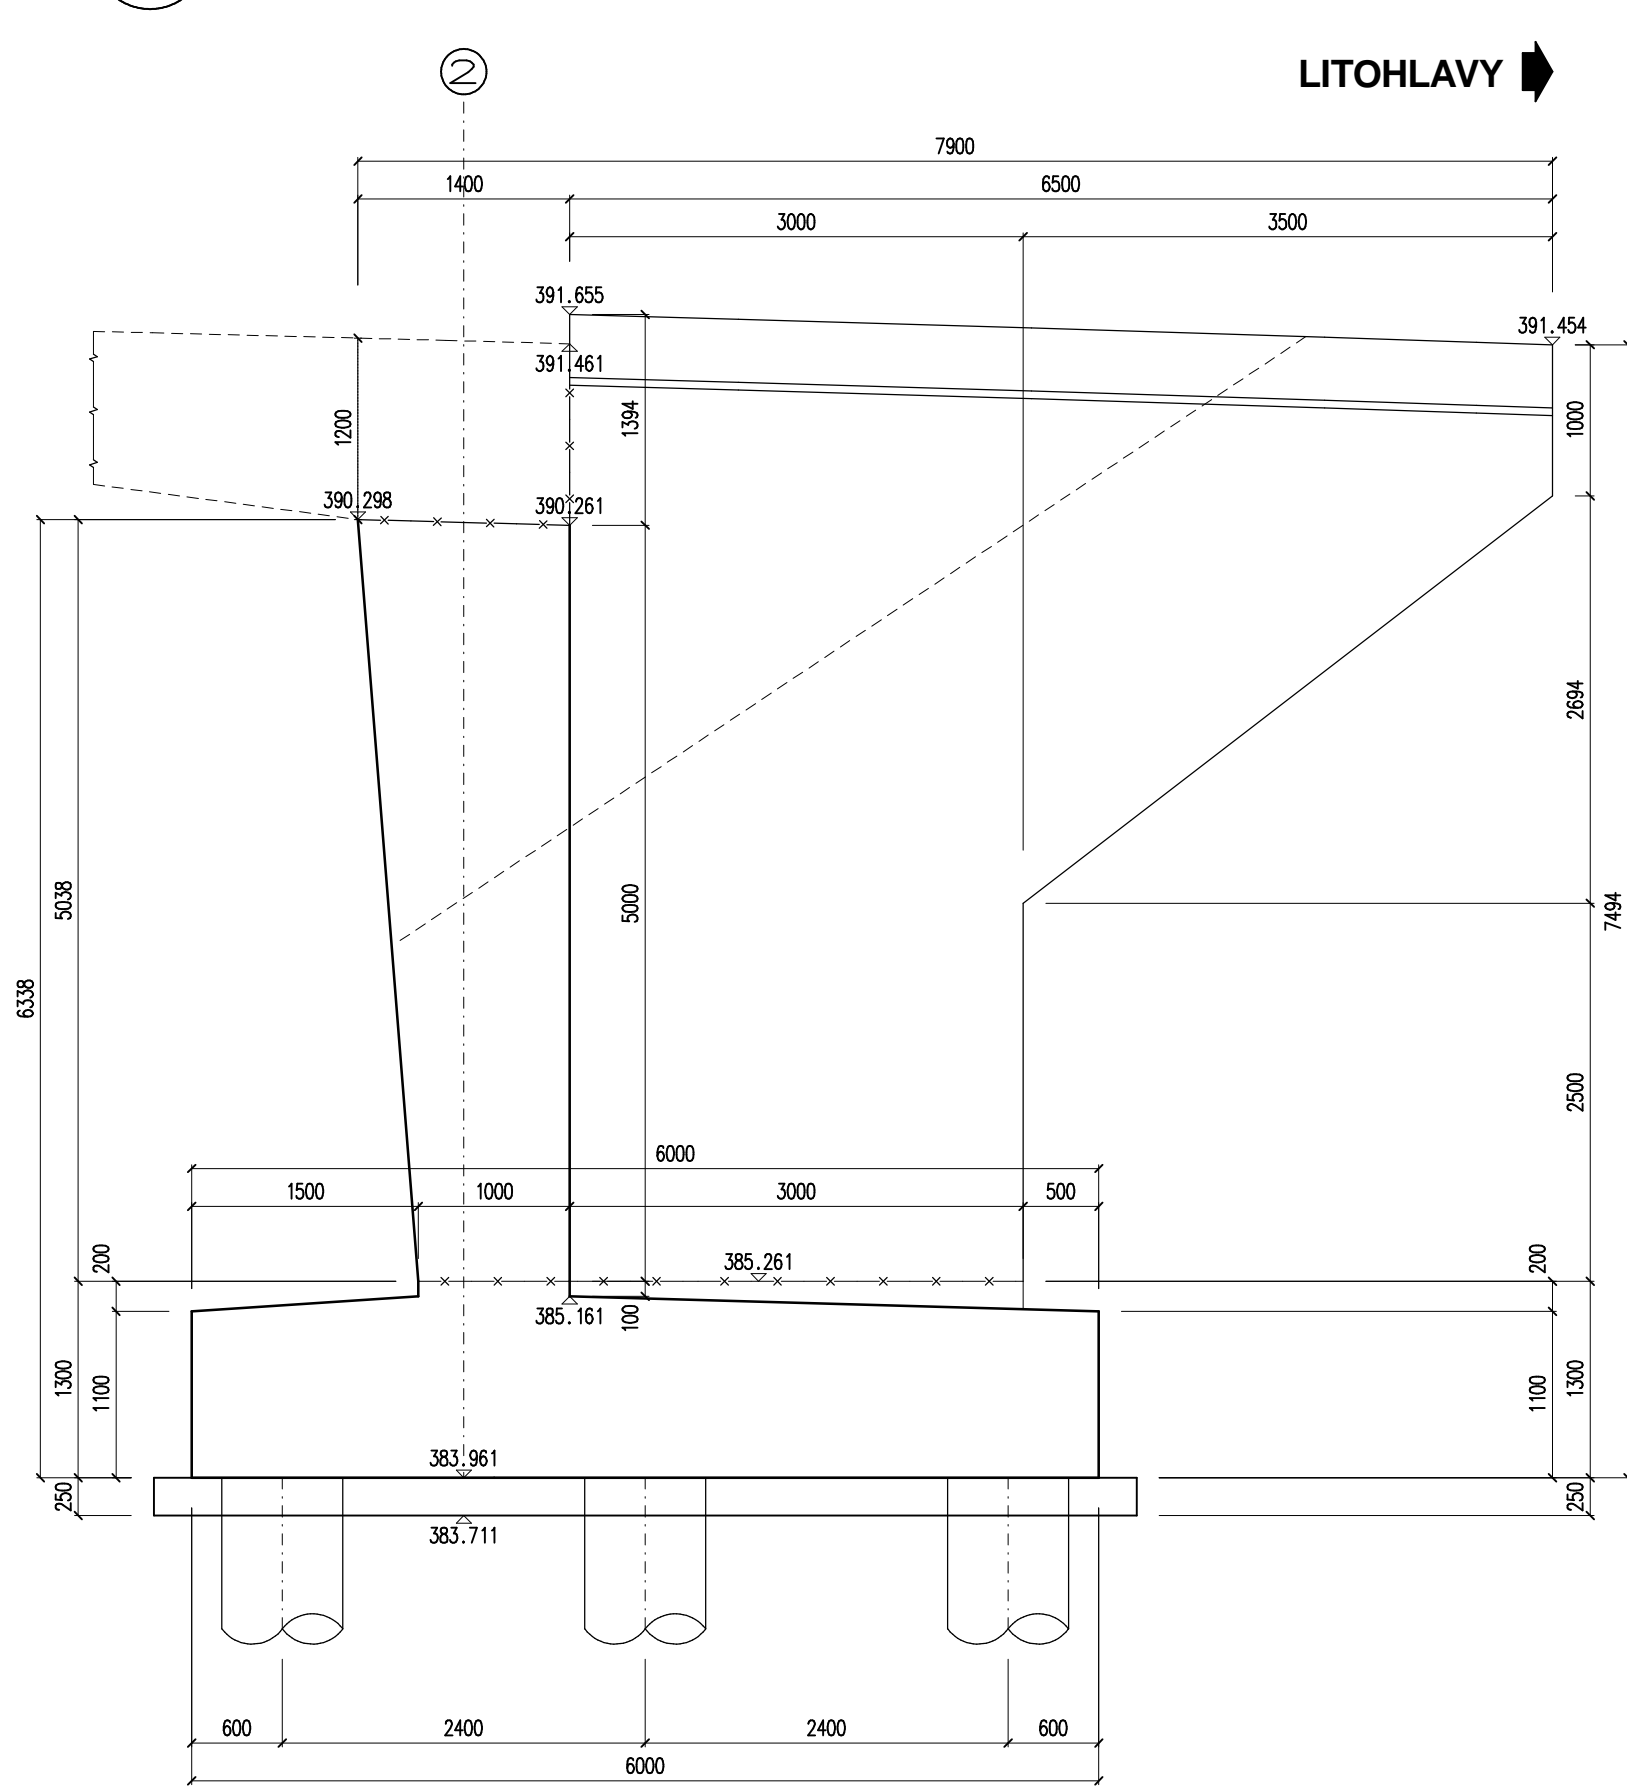


2 POHLED
- 1:50 OPĚRA 2

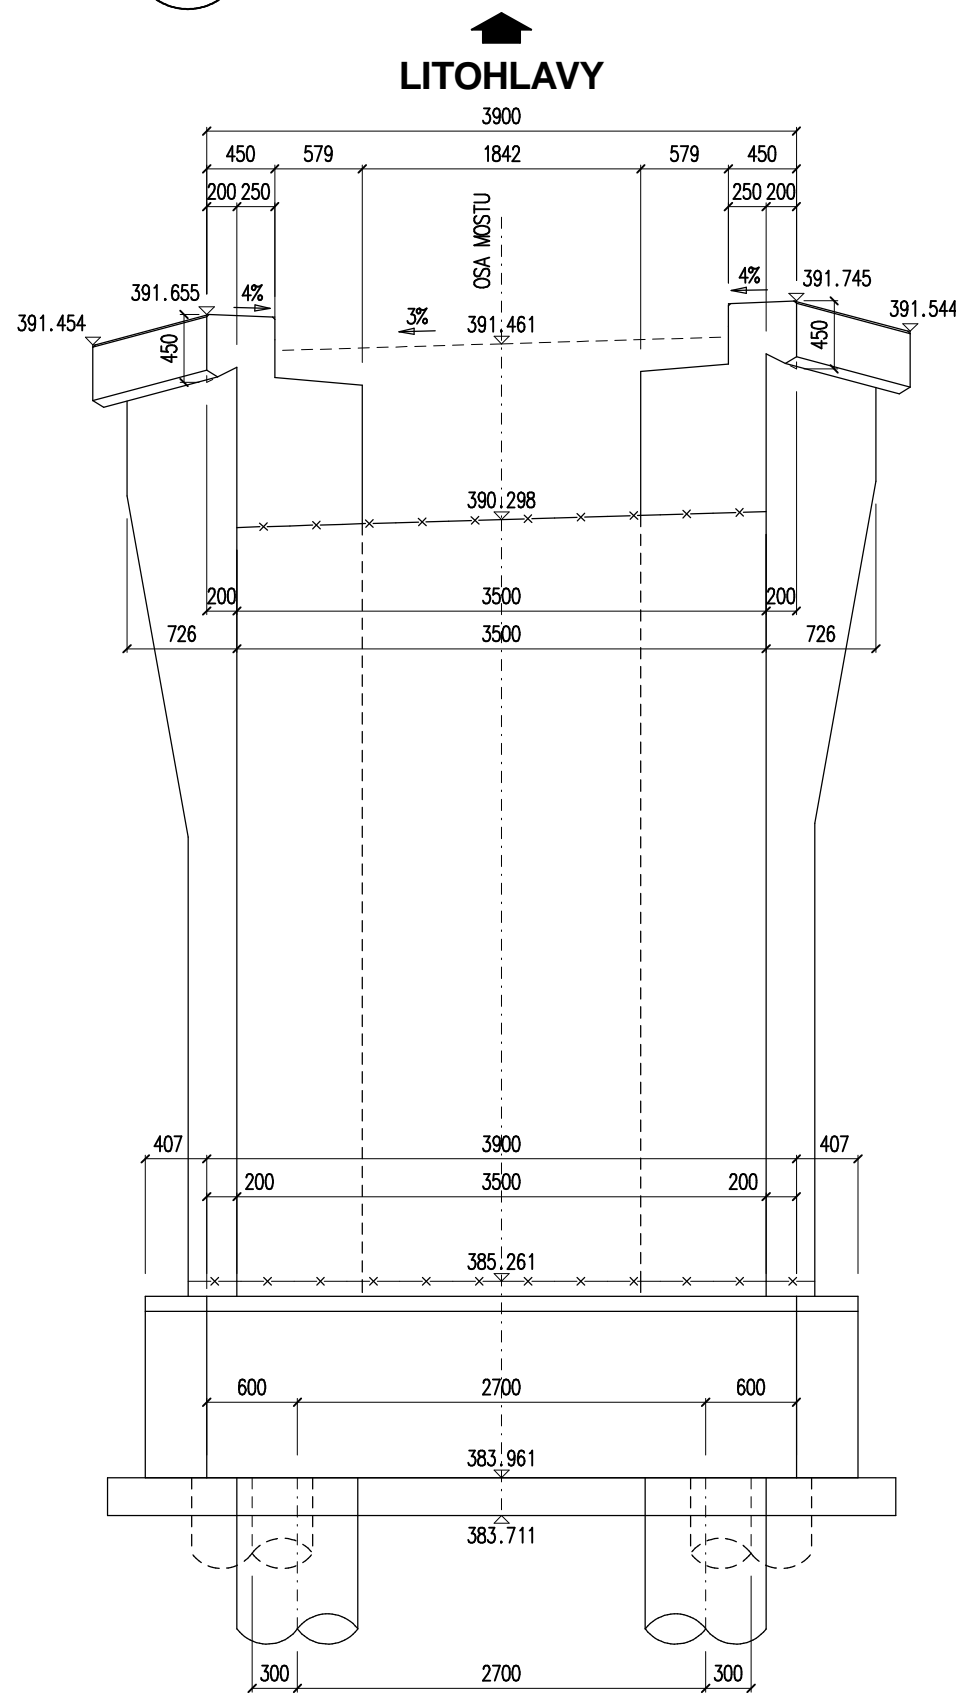

- PŮDORYS
- 1:50 OPĚRA 1

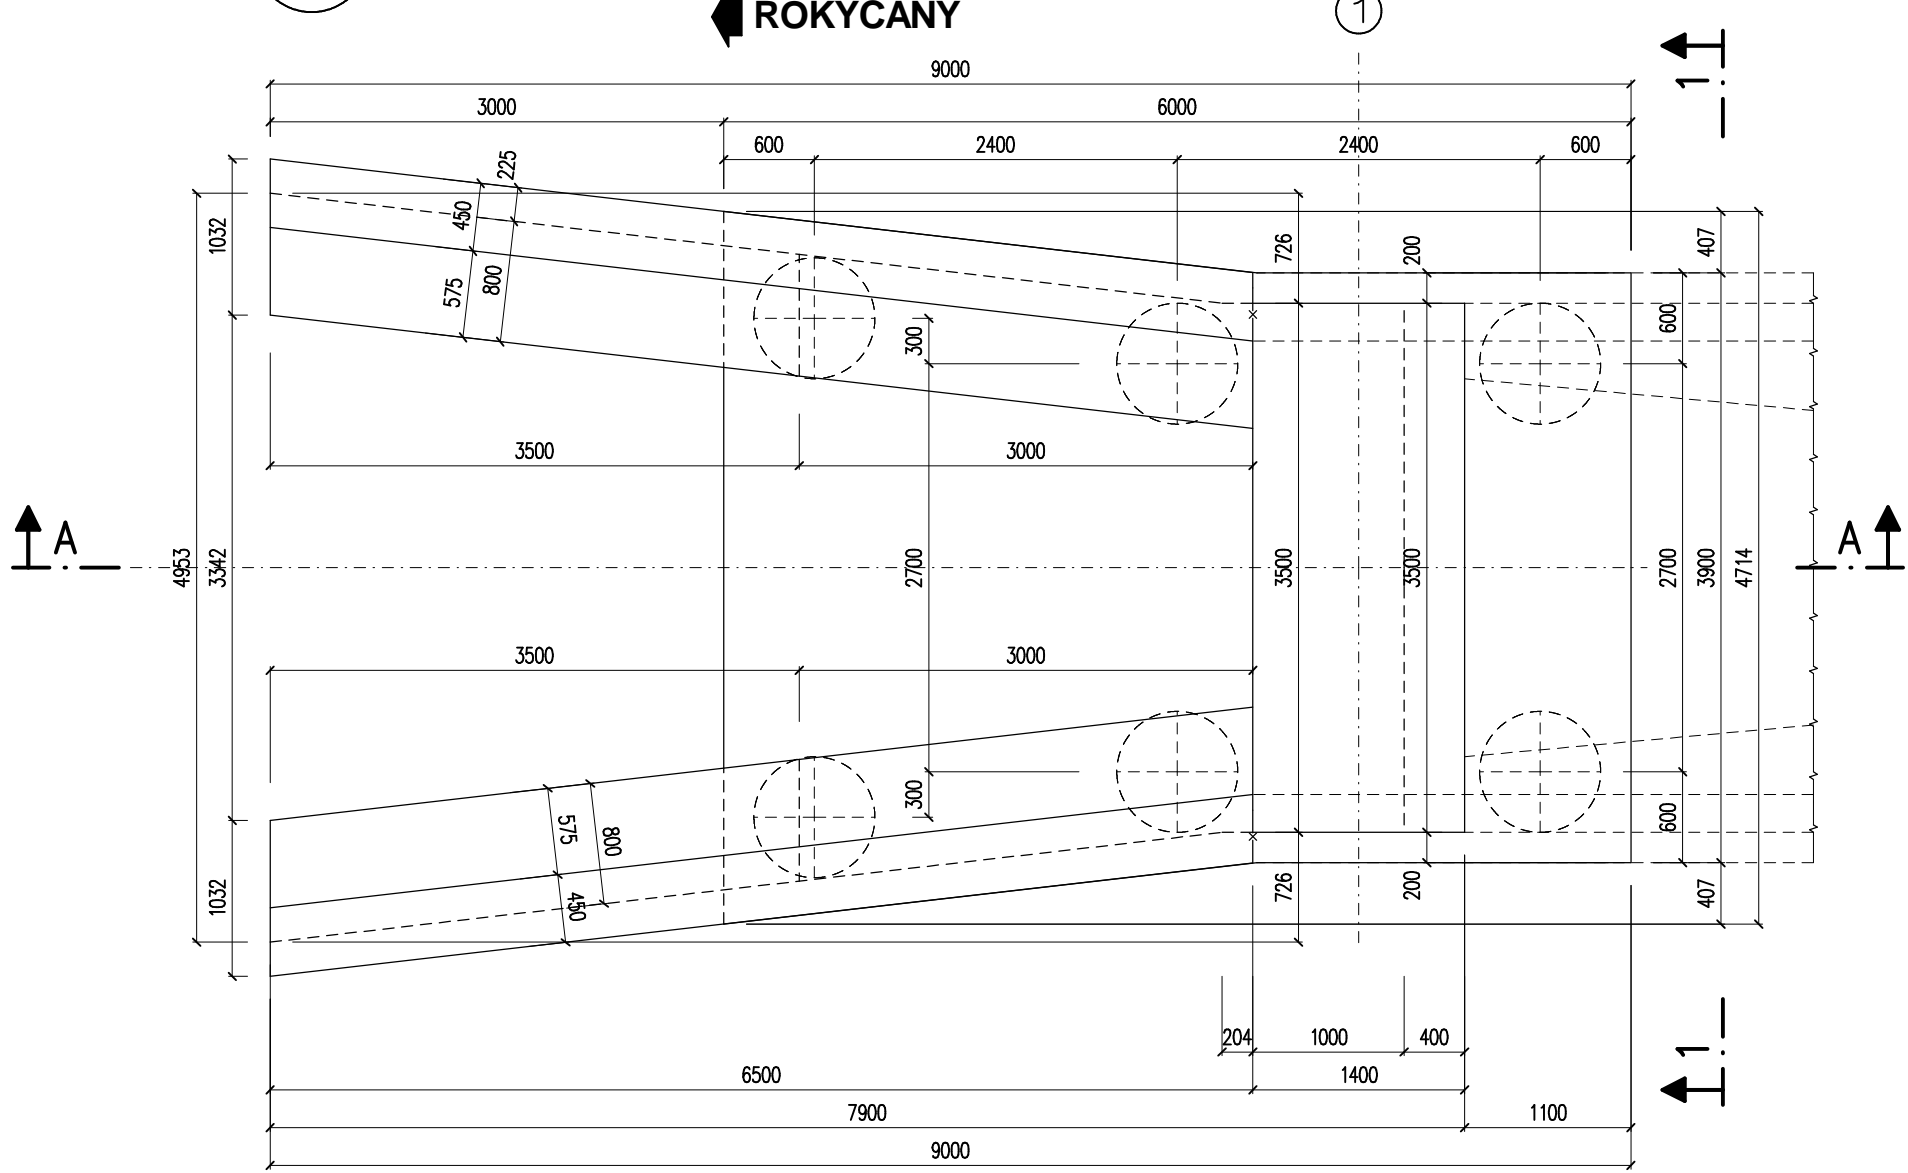


- PŮDORYS
- 1:50 OPĚRA 2

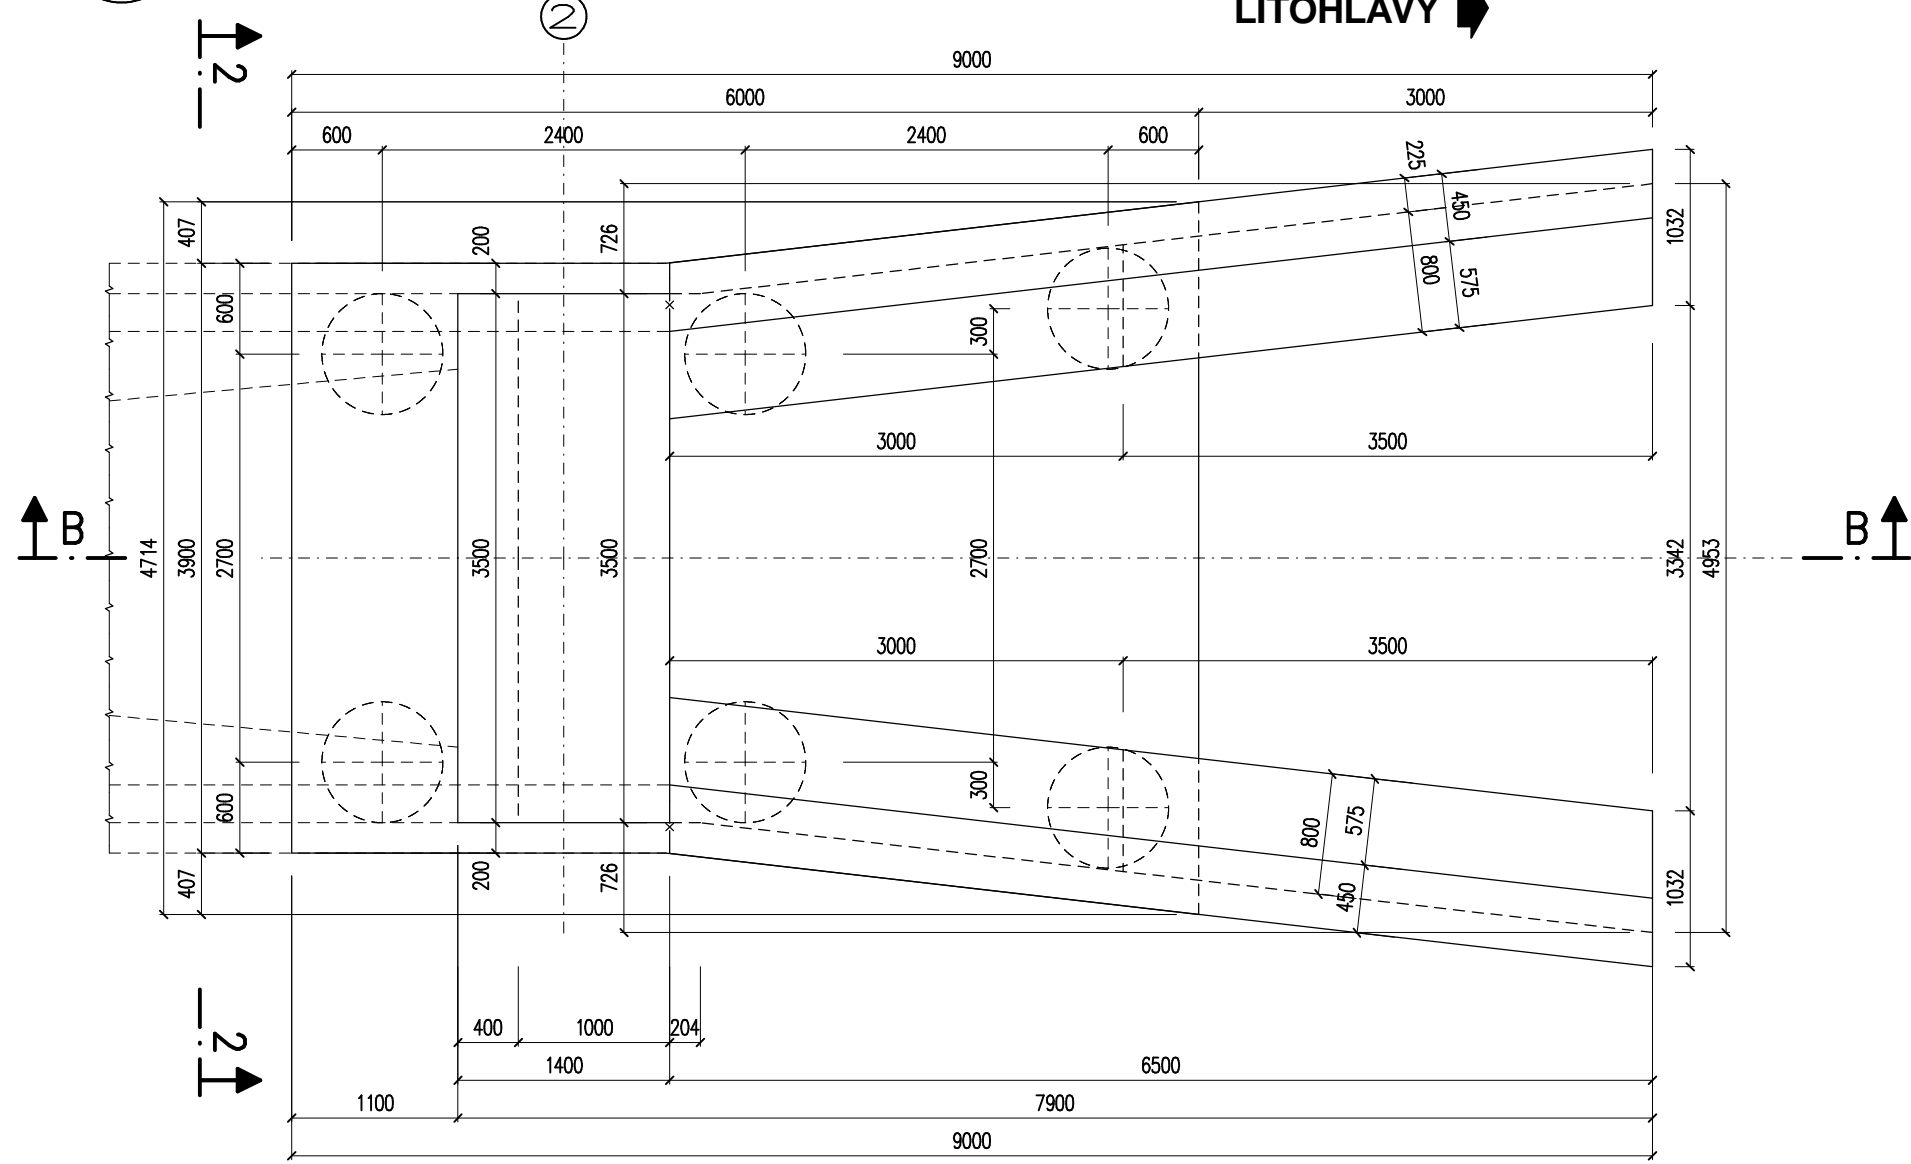

NAVROVANÉ TŘÍDY BETONŮ

Piloty	C25/30-XA2
Podkladní beton	C12/15-X0
Základové bloky	C25/30-XA2,XF3
Dříky podpěr	C35/45-XF4,XD3

SOŘADNÝ SYSTÉM: S-JTSK				VÝŠKOVÝ SYSTÉM: B.P.V.	
OBJEDNATEL:	Správa a údržba silnic Plzeňského kraje Kotěrovská 162, 326 00 Plzeň			 Royal HaskoningDHV Sokolovská 100/54 Praha 8, www.rdhv.cz tel. 236 080 555 email: dhv@rdhv.com	
STUPEŇ PD:	PDPS Projektová dokumentace pro provádění stavby				
NÁZEV STAVBY:	Nápojení severního Rokycanska na dálnici D5, I. etapa				
HP:	ING. JAN RAMBOUSEK	ARCHIV. C.	CA1663		
ZODP. PROJEKTANT:	ING. DAVID KRÉMEČEK				
VYPRACOVAL:	ING. DAVID KRÉMEČEK			ZPRACOVATEL ČÁSTI: ING. DAVID KRÉMEČEK Č. 4965036 DČ. CZ720900007 Č. PRŮBĚH 02, 360 0 V KRAJOVÝ VÝST +420 777 525 834 david.kremec@gmail.com	
ČÁST:	B - STAVEBNÍ ČÁST			FORMÁT:	PAPÉ: 8 x A4
STAVEBNÍ OBJEKT:	SO 202 - LÁVKA V km 0,464			MĚŘITKO:	-
PŘÍLOHA:	VYKRES TVARU KRAJNÍCH OPĚŘ			DATUM:	ČÍSLO PŘÍLOHY: 05/2019 04