


PŘÍČNÝ ŘEZ A-A'

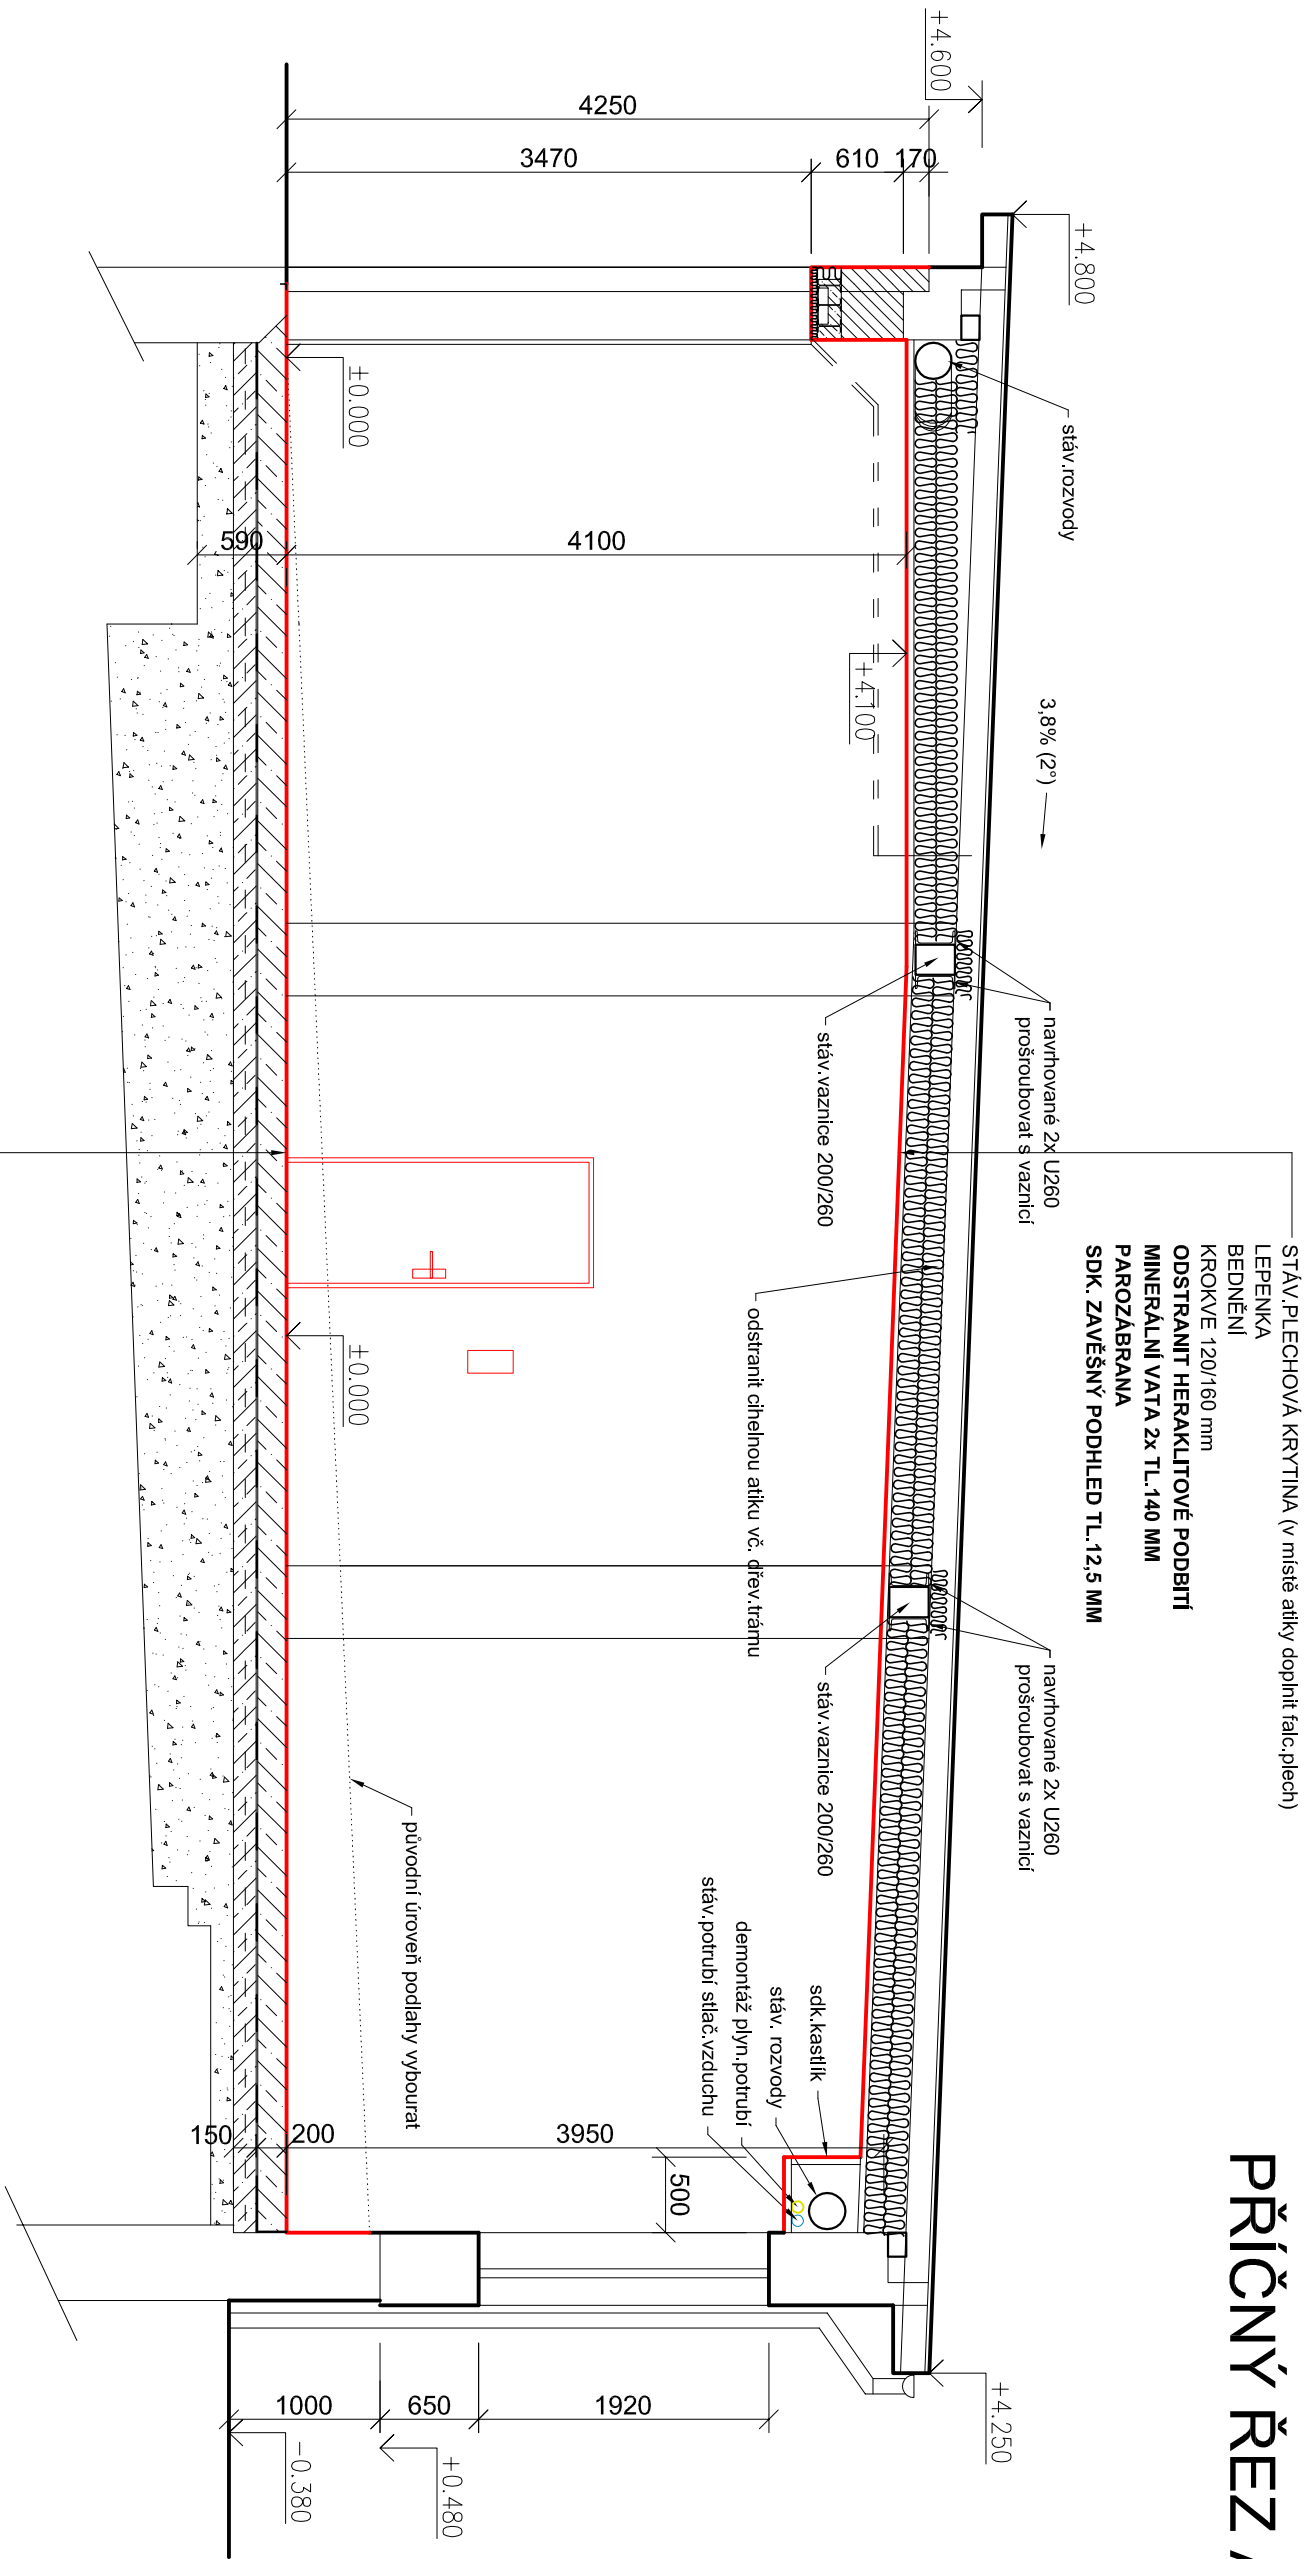

ŽEL. BETONOVÁ PODLAHA HLAZENÁ TL.200 MM, tř C20/25 (drátkobeton)  
ASF. HYDROIZOLAČNÍ PASY + P.N.  
PODKLADNÍ BETONOVÁ MAZANINA TL.150 MM S KARI SÍTI Ø8/100/100 MM  
ZHUTNĚNÝ ŠTĚRKOVÝ PODSYP PO VRSTVÁCH

Stavebník: Střední průmyslová škola nábreží Kpt.Nálepky 362/III 339 01 Klatovy		Projektant : Projektová a znalecká kancelář s.r.o. Ing. Václav Vlček Klatovy - Denisova 93/I tel.376 322 489, info@vcekvacclav.cz	
Stavební úpravy dílny 5 a 6 na st.p.č.1671 v k.ú. Klatovy	D.1.1 Architektonicko stavební řešení		Ing. V. Vlček
	J.Maňasová		
	Datum : 07/2021	Číslo výkresu:	4
Příčný řez - nový stav	Měřítko: 1:50	Číslo výtisku :	