


PŘÍČNÝ ŘEZ A-A'

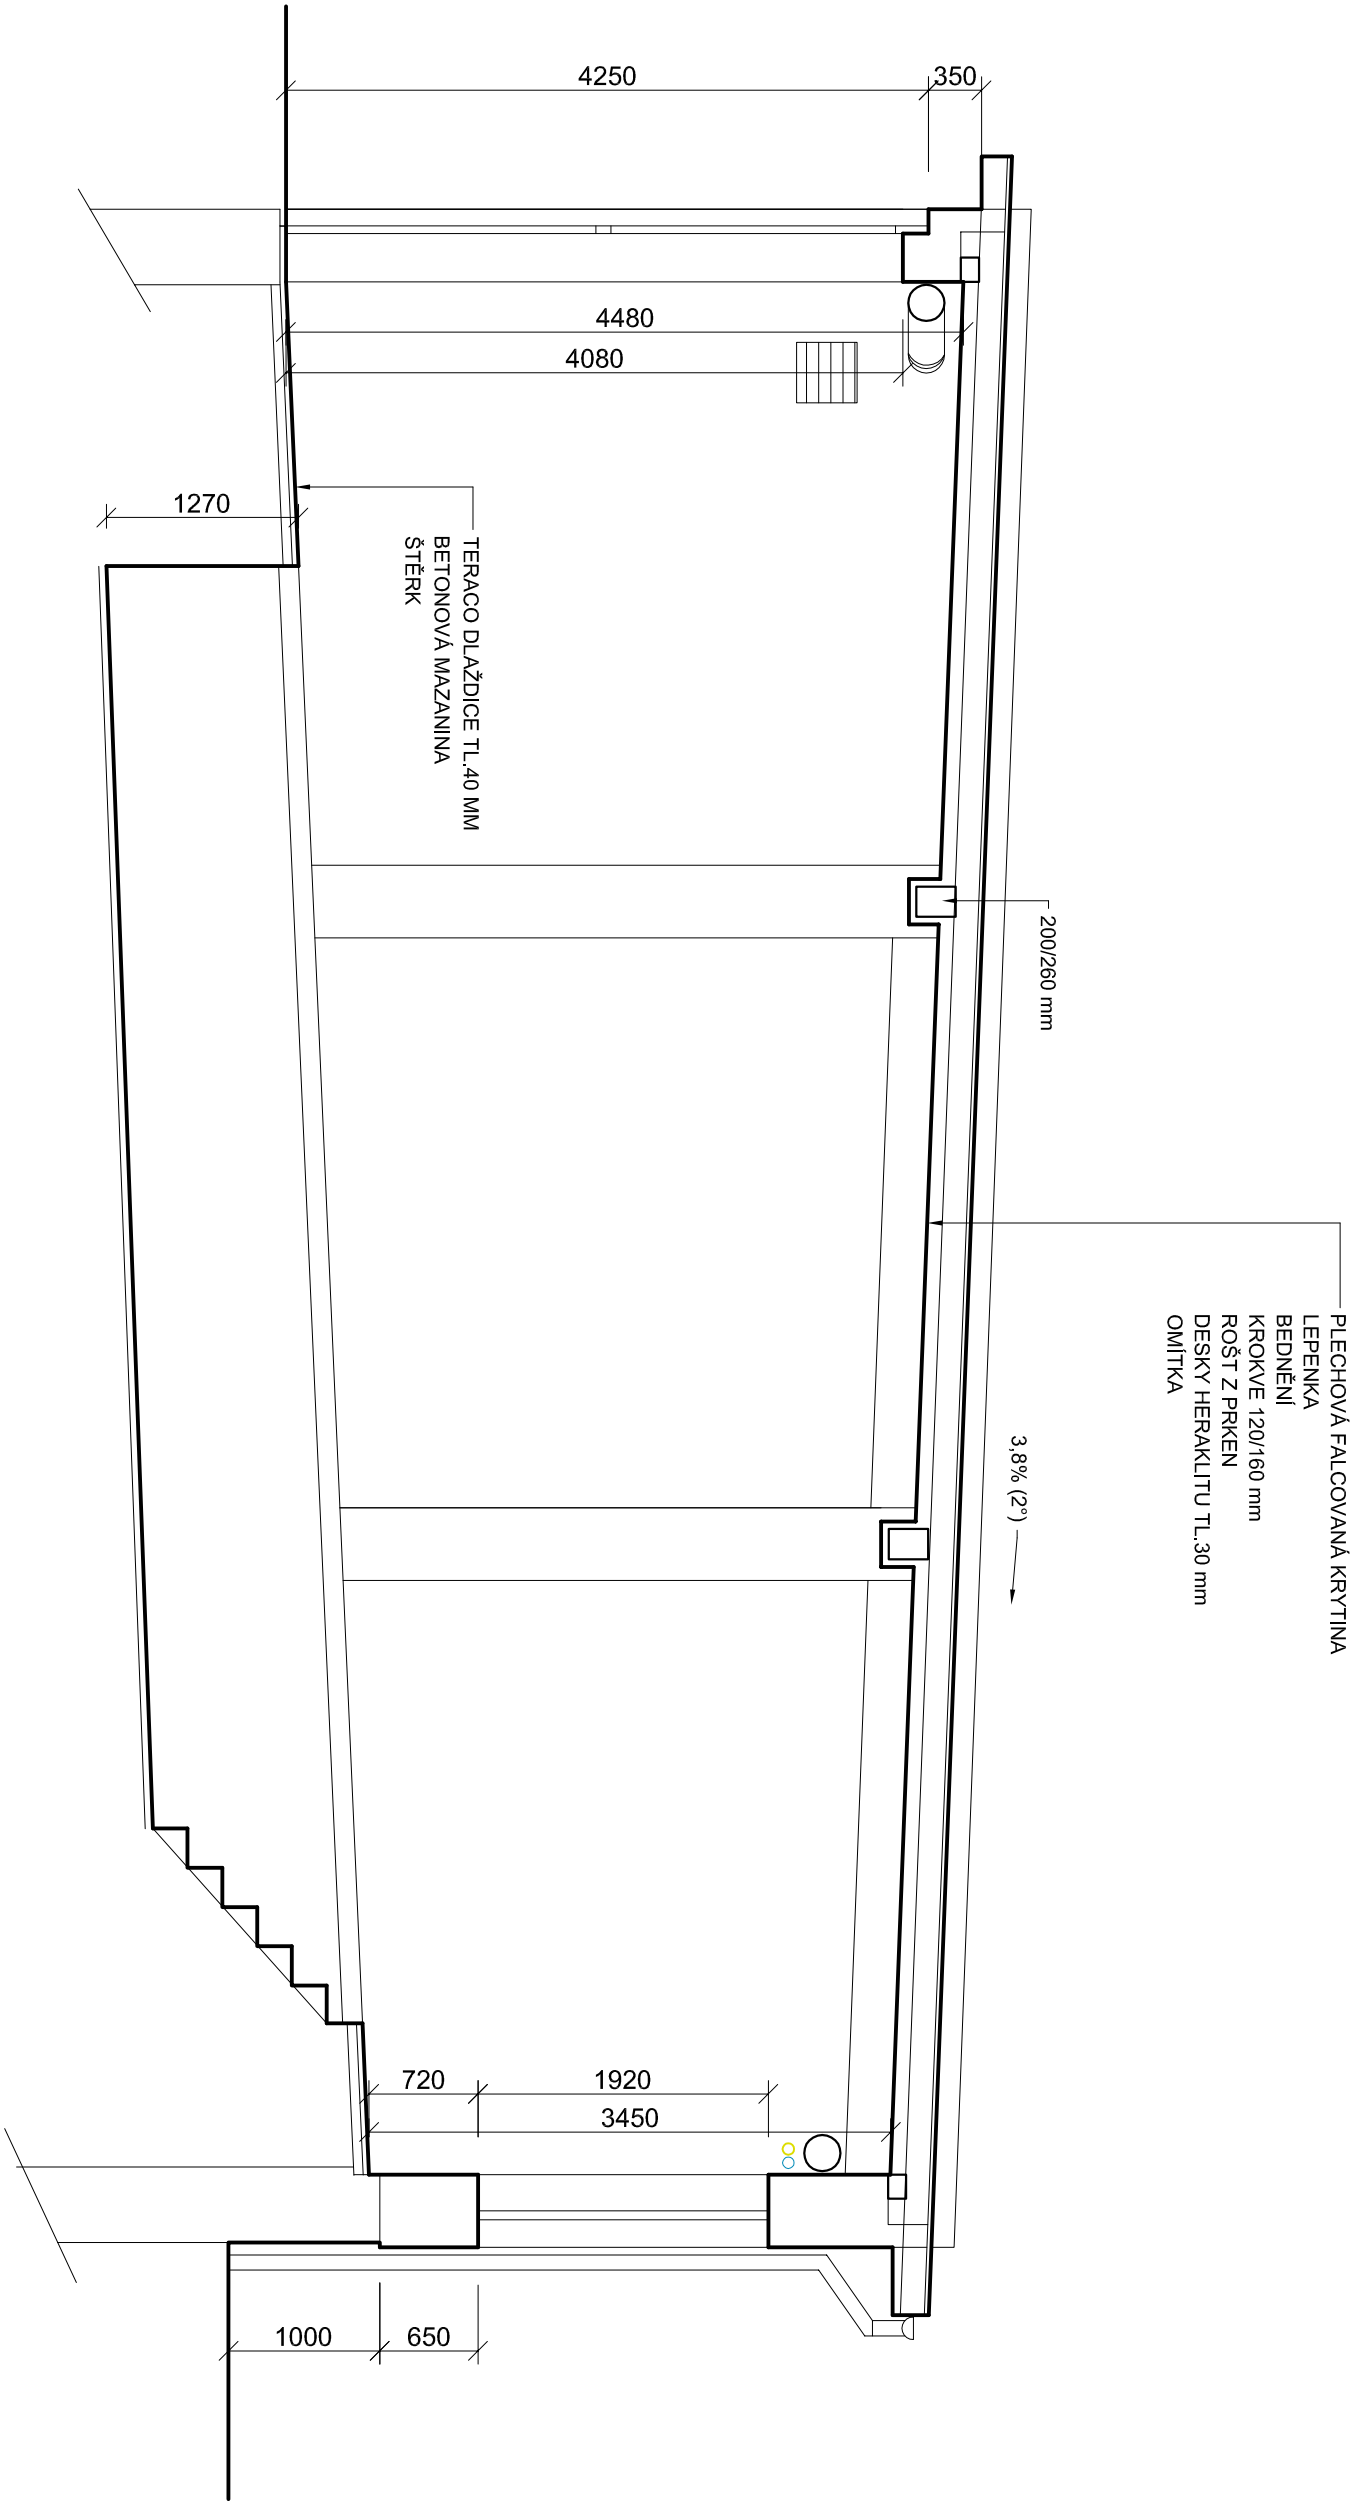

Stavebník: Střední průmyslová škola nábreží Kpt.Nalépký 362/III 339 01 Klatovy		Projektant : Projektová a znalecká kancelář s.r.o. Ing. Václav Vlček Klatovy - Denisova 93/I tel.376 322 489, info@vicekvacclav.cz	
Stavební úpravy dílny 5 a 6 na st.p.č.1671 v k.ú. Klatovy		D.1.1 Architektonicko stavební řešení	Ing. V. Vlček J.Maňasová
Příčný řez - stávající stav		Datum : 07/2021	Číslo výkresu: 8
		Měřítko: 1:50	Číslo výtisku :