


POHLED

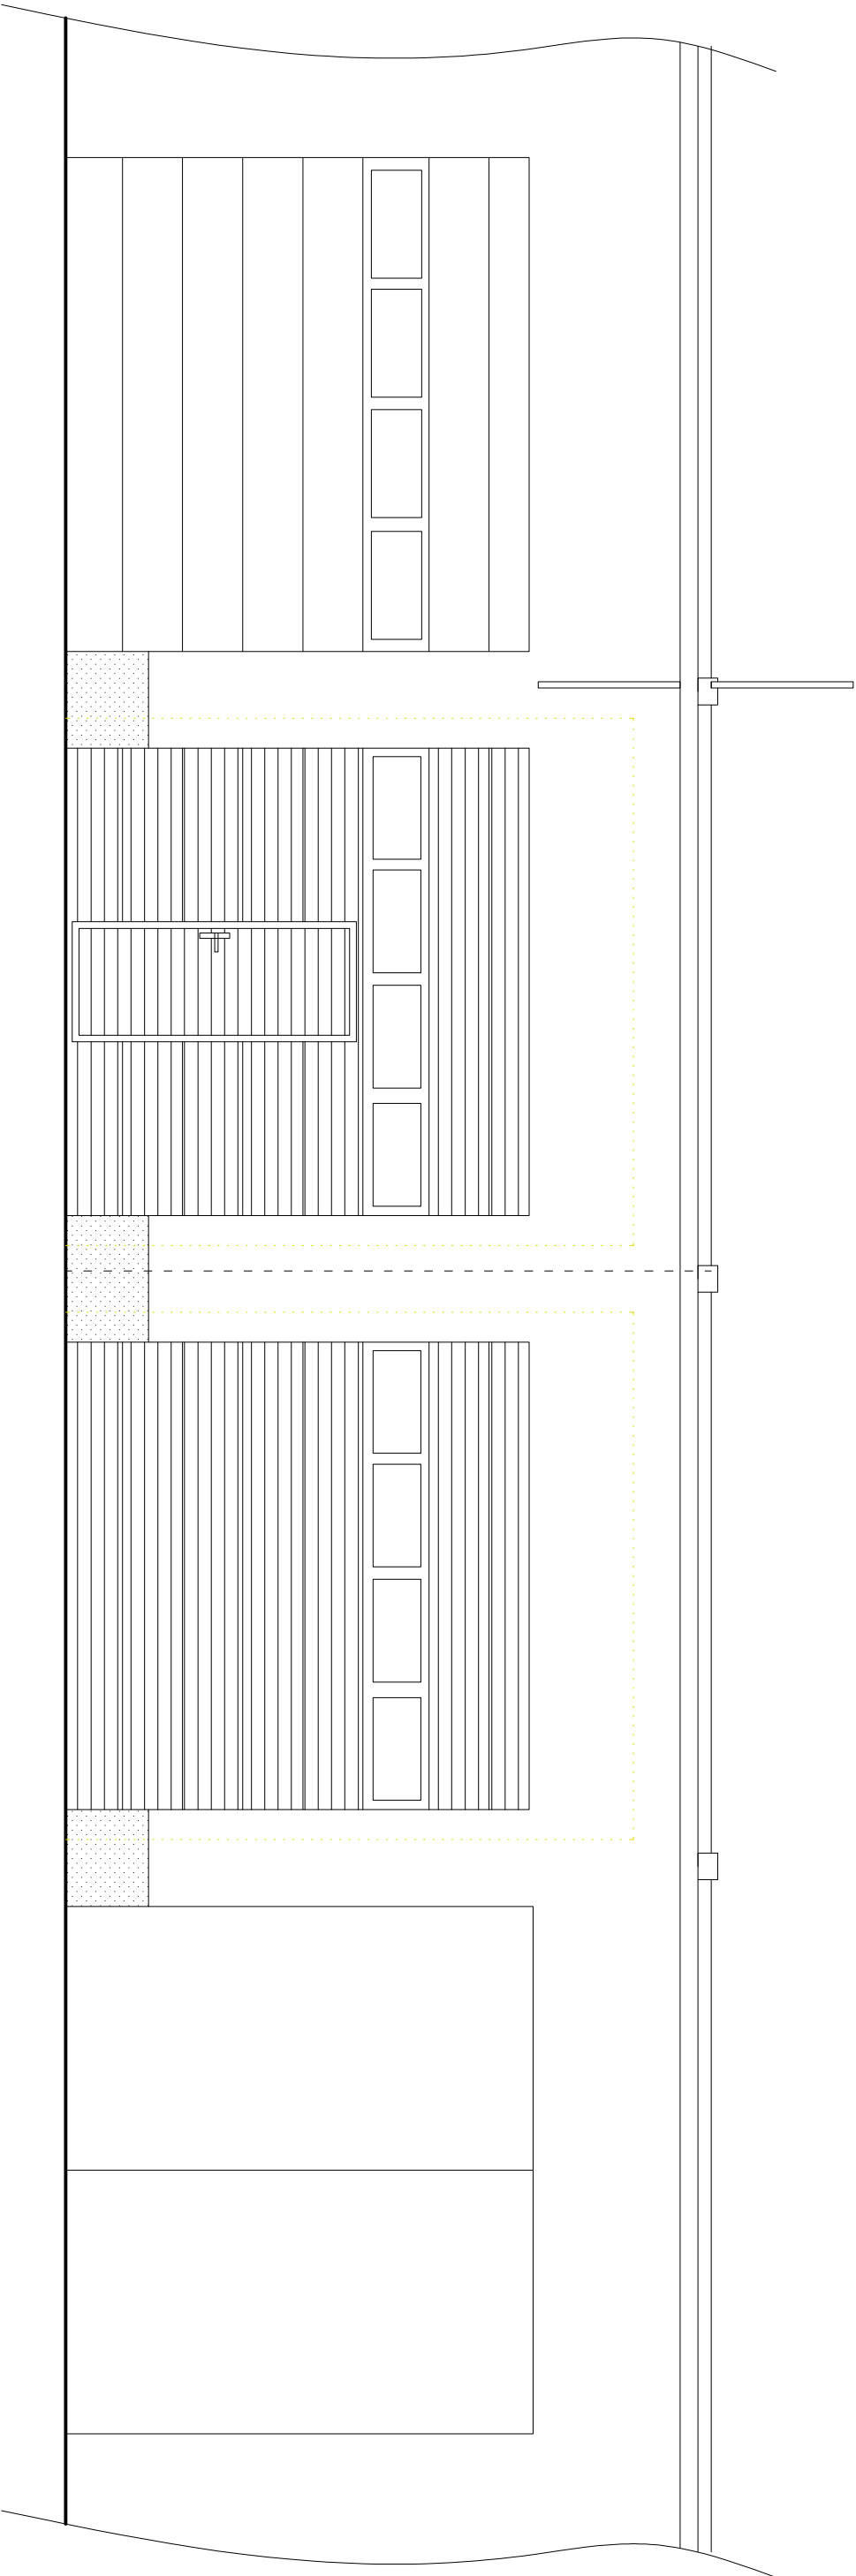

Stavebník: Střední průmyslová škola nábreží Kpt.Nálepy 362/III 339 01 Klatovy		Projektant : Projektová a znalecká kancelář s.r.o. Ing. Václav Vlček Klatovy - Denisova 93/I tel.376 322 489, info@vicekvaclav.cz	
Stavební úpravy dílny 5 a 6 na st.p.č.1671 v k.ú. Klatovy		D.1.1 Architektonicko stavební řešení	Ing. V. Vlček J.Maňasová
		Datum : 07/2021	Číslo výkresu: 5
Pohled ze dvora - nový stav		Měřítko: 1:50	Číslo výtisku :