

Vlastník dotčených parcel:Pízeňský kraj - vlastnické právo, Domov sociálních služeb Liblín, p.o.- hospodaření se svěřeným majetkem kraje



Seznam dotčených parcel:

č.p.	dotčená výměra	celková výměra	druh pozemku	způsob využití
2/1	4 322m2	4 322m2	ostatní plocha	zeleň
2/3	33 477m2	33 477m2	ostatní plocha	zeleň
2/5	315m2	471m2	ostatní plocha	manipulační plocha

Stavební parcely v řešeném území:
1/1 (1825m2), 151 (140m2), 152 (138m2), 164 (239m2)

Legenda

- hranice řešeného území
- 2/5 parcelní číslo
- hranice parcely

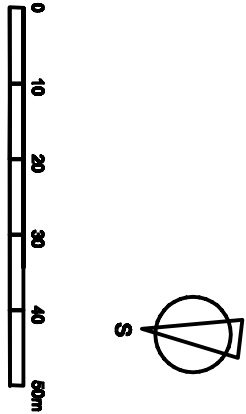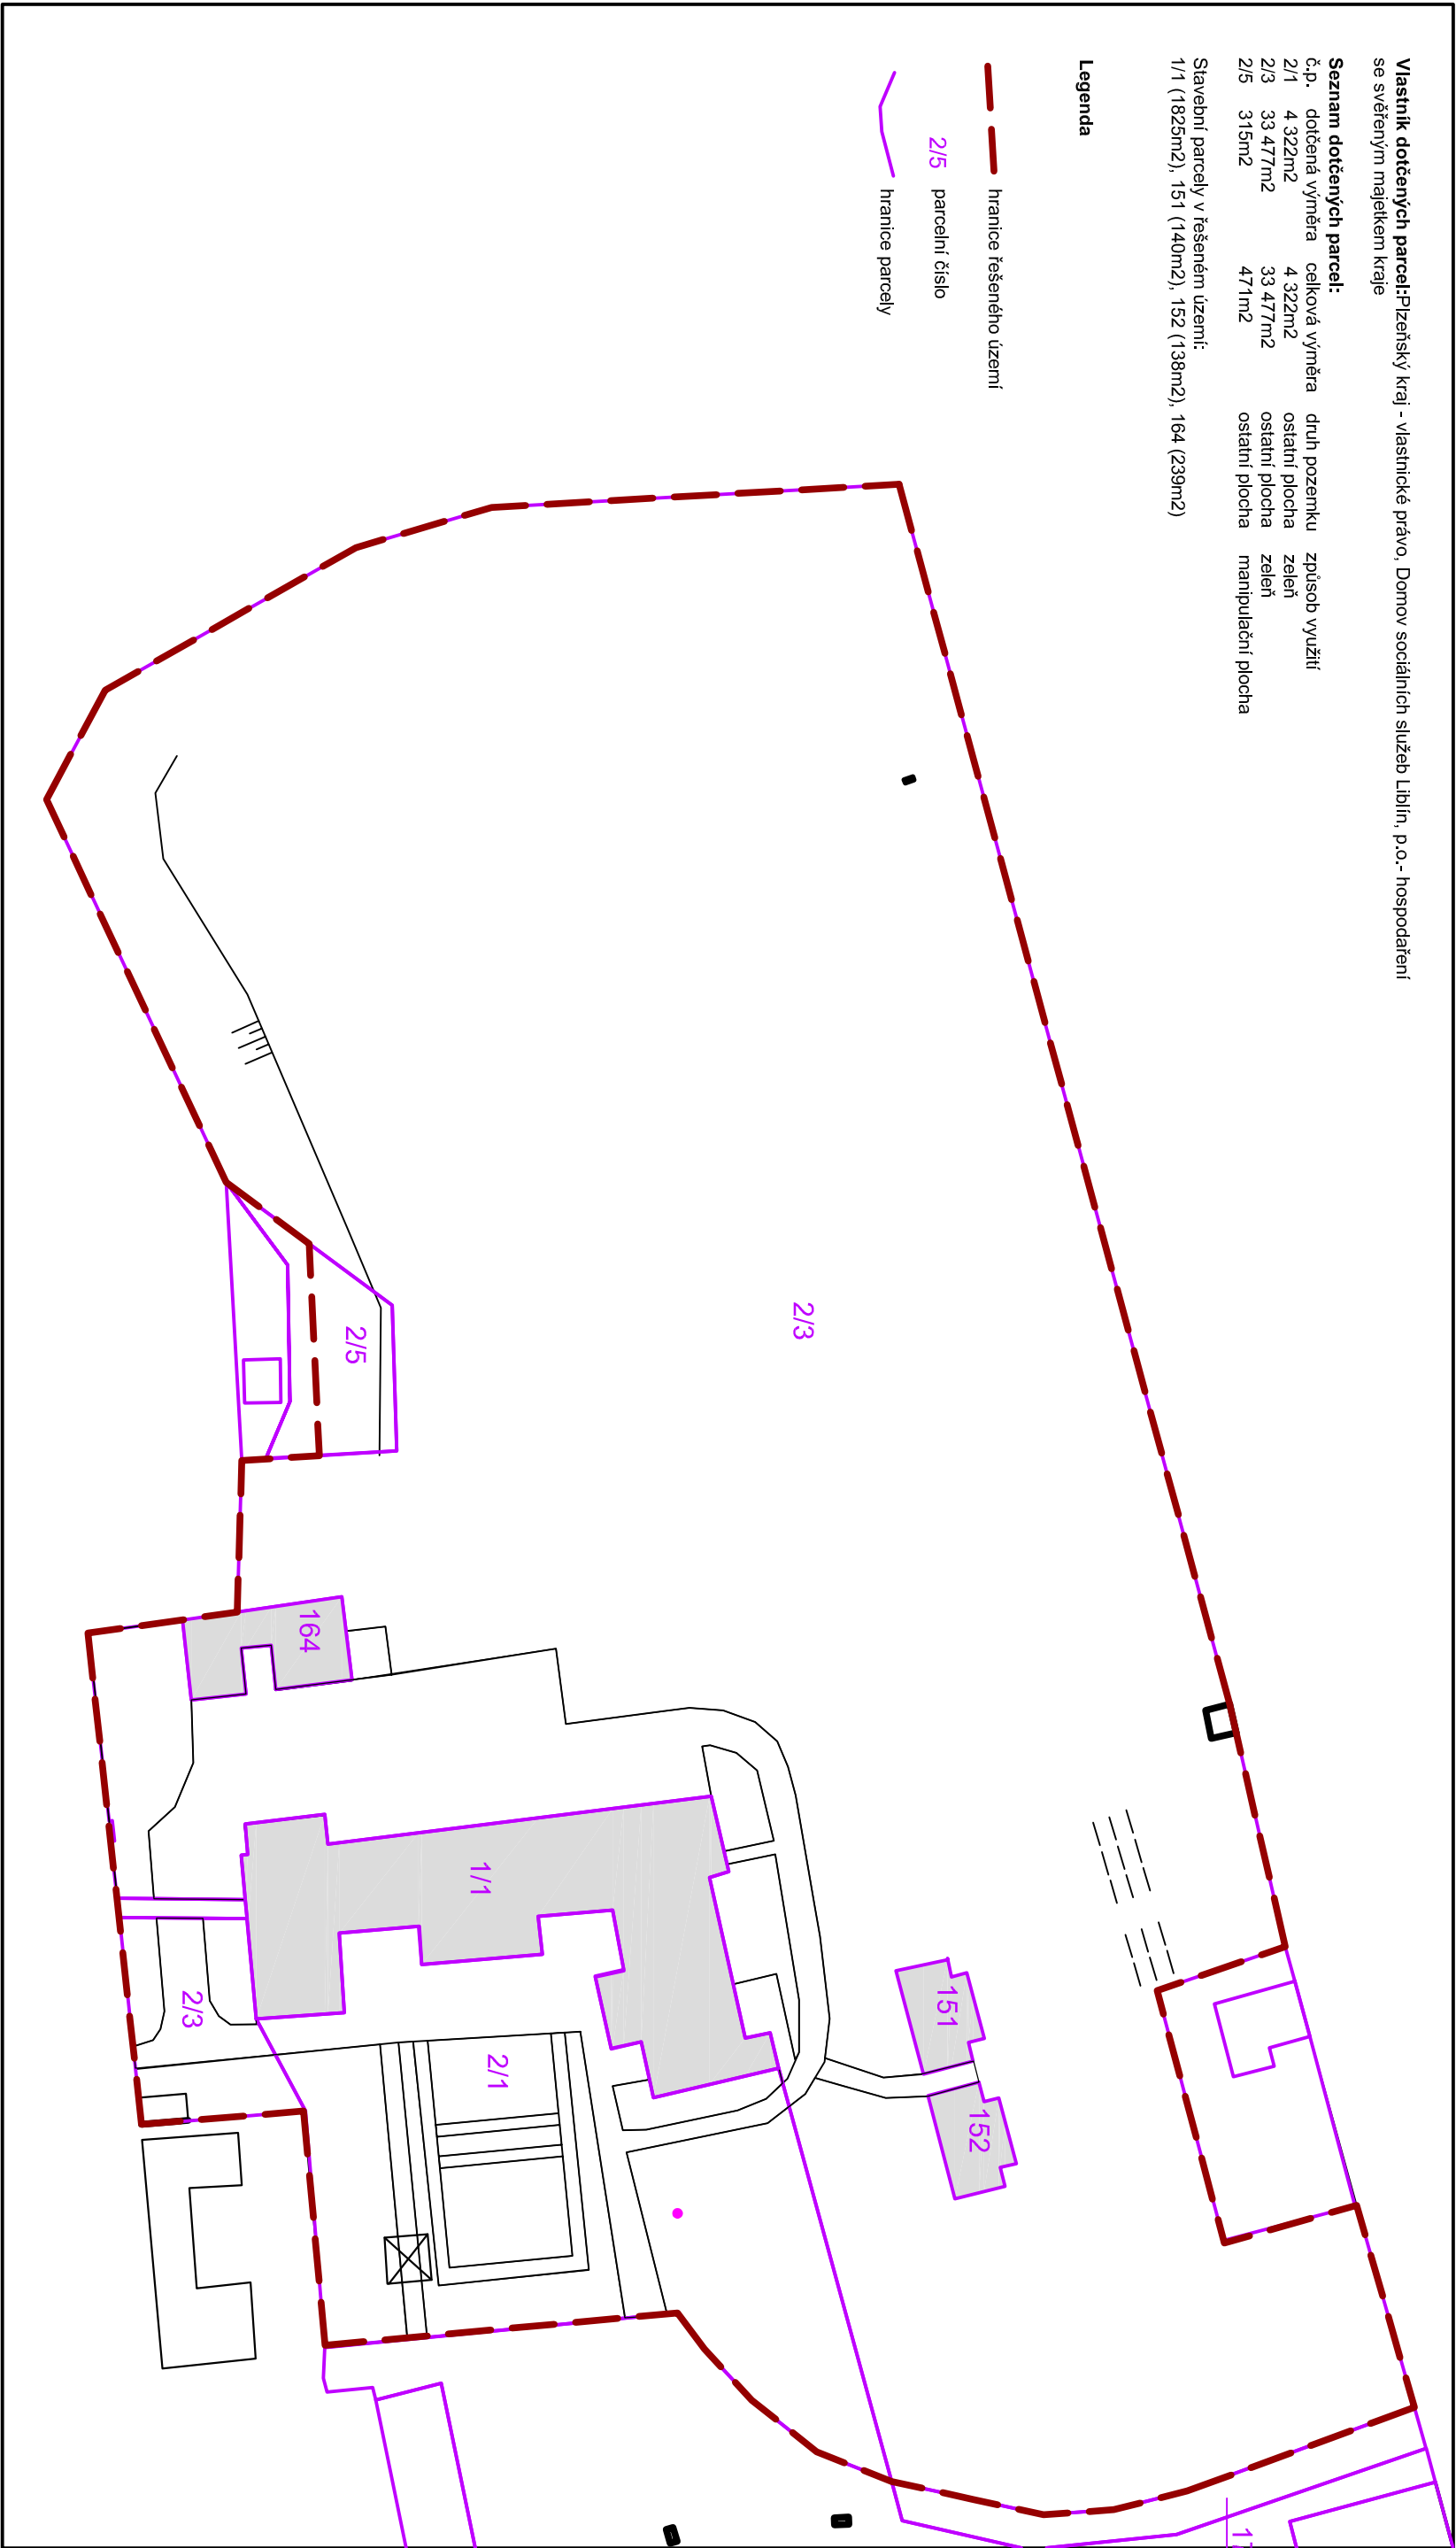

Zpracovatel:	Ing. Zdeňka Šupkové	FLORSTYL, s.r.o.
Zodpovědný projektant:	Ing. Zdeňka Šupkové	Havlíčkova 1 68001 Uherské Hradiště tel. 680 540 482
Investor:	Domov sociálních služeb Liblín, p.o.	
Místo stavby:	K.Ú. Liblín	
Název:		Formát: A3
REVITALIZACE ZÁMEČKÉHO PARKU V LIBLÍNĚ - ČÁST 1		Datum: duben 2011
		Měřítko: 1:1000
		Celo výřez: 1
Obsah: Přehled dotčených parcel		