



VZOROVÝ PŘÍČNÝ ŘEZ V OBLOUKU V MÍSTĚ HLOUBKOVÉ OPRAVY
1:50/20

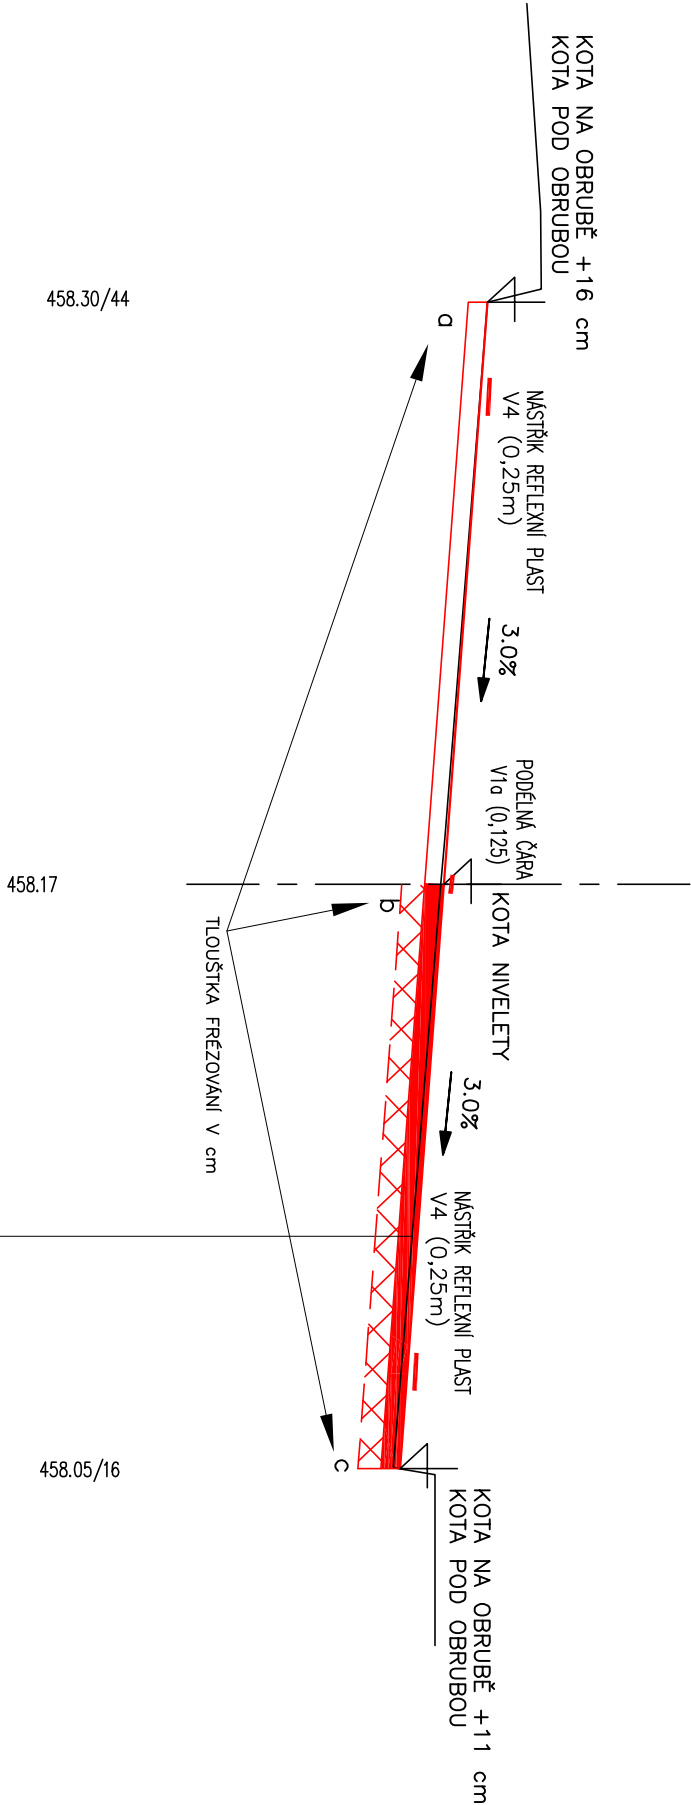

TECHNOLOGIE OPRAVY VOZOVKY V MÍSTĚ HLOUBKOVÉ OPRAVY:

| | | |
|--|----------|------------|
| OBRUSNÁ VRSTVA Z MODIFIKOVANÉHO ASFALTOVÉHO BETONU ACO 11S PMB 25/55-60 | TL. 50mm | ČSN 736121 |
| SPOJOVACÍ POSTŘÍK MODIFIKOVANOU EMULZÍ V MNOŽSTVÍ | | ČSN 736129 |
| ZBYTKOVÉHO ASFALTU PS-CP 0,35kg/m ² | | |
| LOŽNÍ VRSTVA Z MODIFIKOVANÉHO ASFALTOVÉHO BETONU ACL 16S PMB 25/55-60 | TL. 60mm | ČSN 736121 |
| SPOJOVACÍ POSTŘÍK MODIFIKOVANOU EMULZÍ V MNOŽSTVÍ | | ČSN 736129 |
| ZBYTKOVÉHO ASFALTU PS-CP 0,45kg/m ² | | |
| OPRAVA ZBVÝAJÍCÍCH TRHLIN A SPÁR PODLE TP 115, (v případě širokých nebo rozvětvených trhlin s použitím geomříže o min. pevnosti 100 kN/m, dle TP 147 a předpisu výrobce) | | |
| OČIŠTĚNÍ PLOCHY, VYBĚR MÍST K PŘÍPADNÝM LOKÁLNÍM OPRAVAM | | |
| FŘEZOVÁNÍ STÁVAJÍCÍCH ASF. VRSTEV V PRŮMĚRNÉ TL. 103mm | | |
| TL. CELKEM | | TL. 110mm |

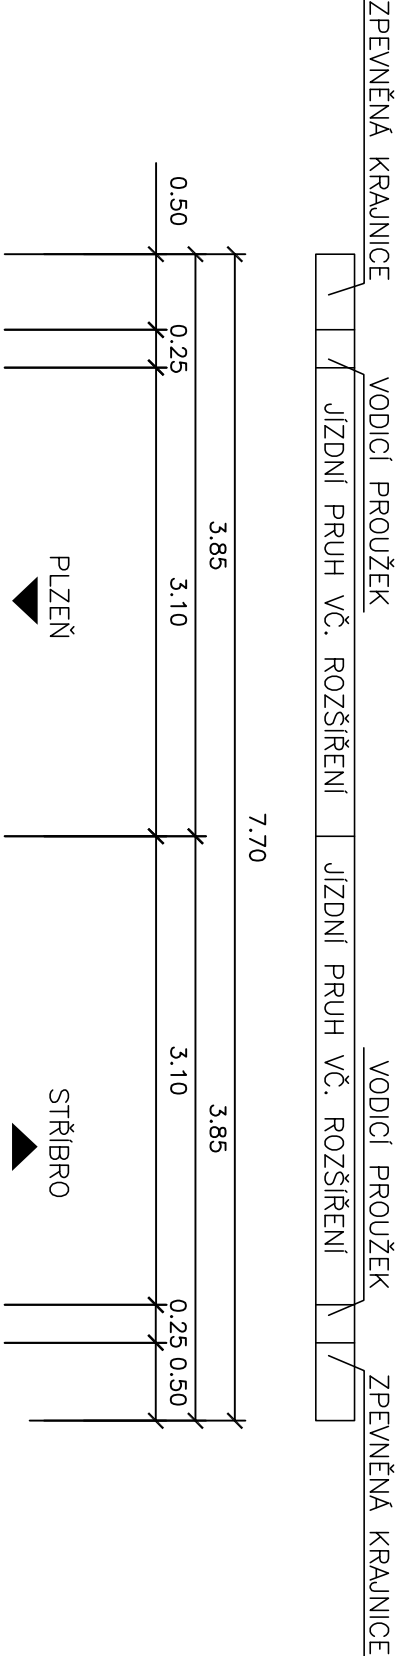

PROJEKTOVÁNÍ DOPRAVNÍCH STAVEB

Projekční kancelář Ing. Škubalová
U Bachmatče 29, 326 00 PLZEŇ
tel. 377 455 842

| | | | | | |
|---|---|-----------------|----------------|--|------------|
| VED. PROJEKTANT | ZODP. PROJEKTANT | VYPRACOVAL | SCHVÁLIL | Projektant kancelář Ing. Škubalová U Bachmatče 29, 326 00 PLZEŇ tel. 377 455 842 | |
| Ing. Škubalová | Ing. Škubalová | Ing. Bartošková | Ing. Škubalová | | |
| KRAJ PLZEŇSKÝ | KAT.ÚZEMÍ: Suislav | | | | |
| OBJEDNATEL | SÚS Píseňského kroje | | | | |
| AKCE | II/605 hr. okr. TC/PC - Bor, oprava průtahů (Sulislav, Sytno, Benešovice, Holostřevy, Skviřín) | | | | |
| OBJEKT: SO 101 Sulislav — průtah | | | | FORMÁT | A3 |
| OBSAH | | | | DATUM | 2/2023 |
| Vzorový příčný řez v oblouku v místě hloubkové opravy | | | | ÚČEL | PDPS |
| | | | | ČÍS. ZAKÁZKY | 22225 |
| | | | | MĚŘÍTKO | 1:50/20 |
| | | | | REGISTRACE - IČO | 13890450 |
| | | | | ČÍS. VÝKRESU | ČÍS. KOPIE |
| | | | | 4b | |