
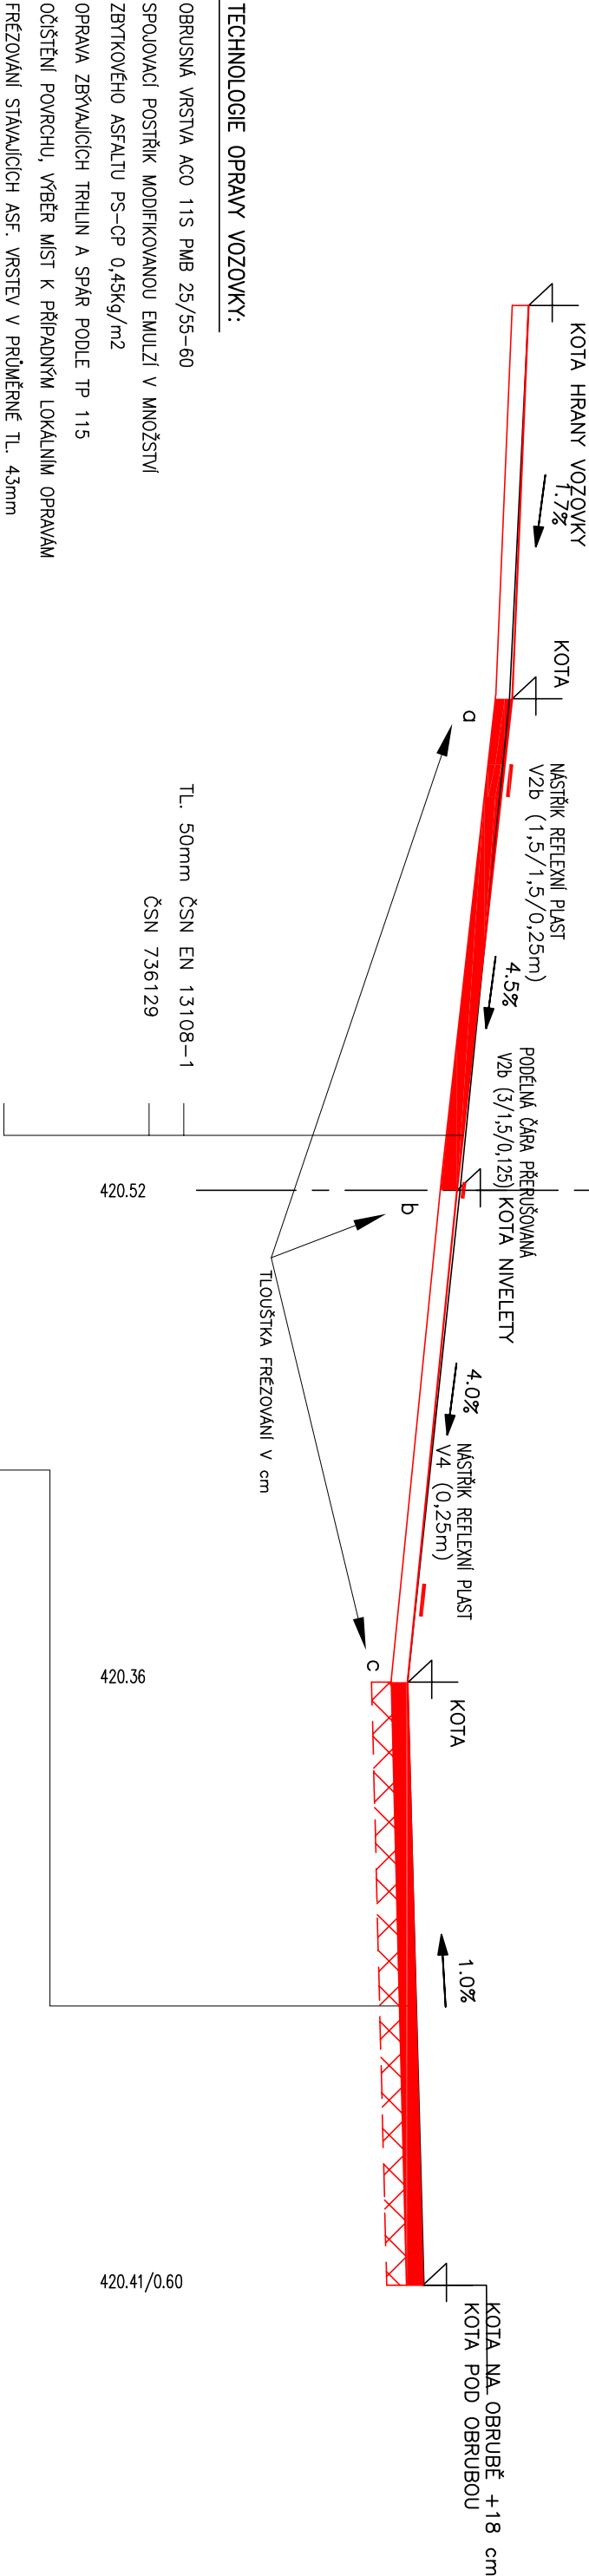


VZOROVÝ PŘÍČNÝ ŘEZ V MÍSTĚ AUTOBUSOVÉ ZASTÁVKY
1:50/20

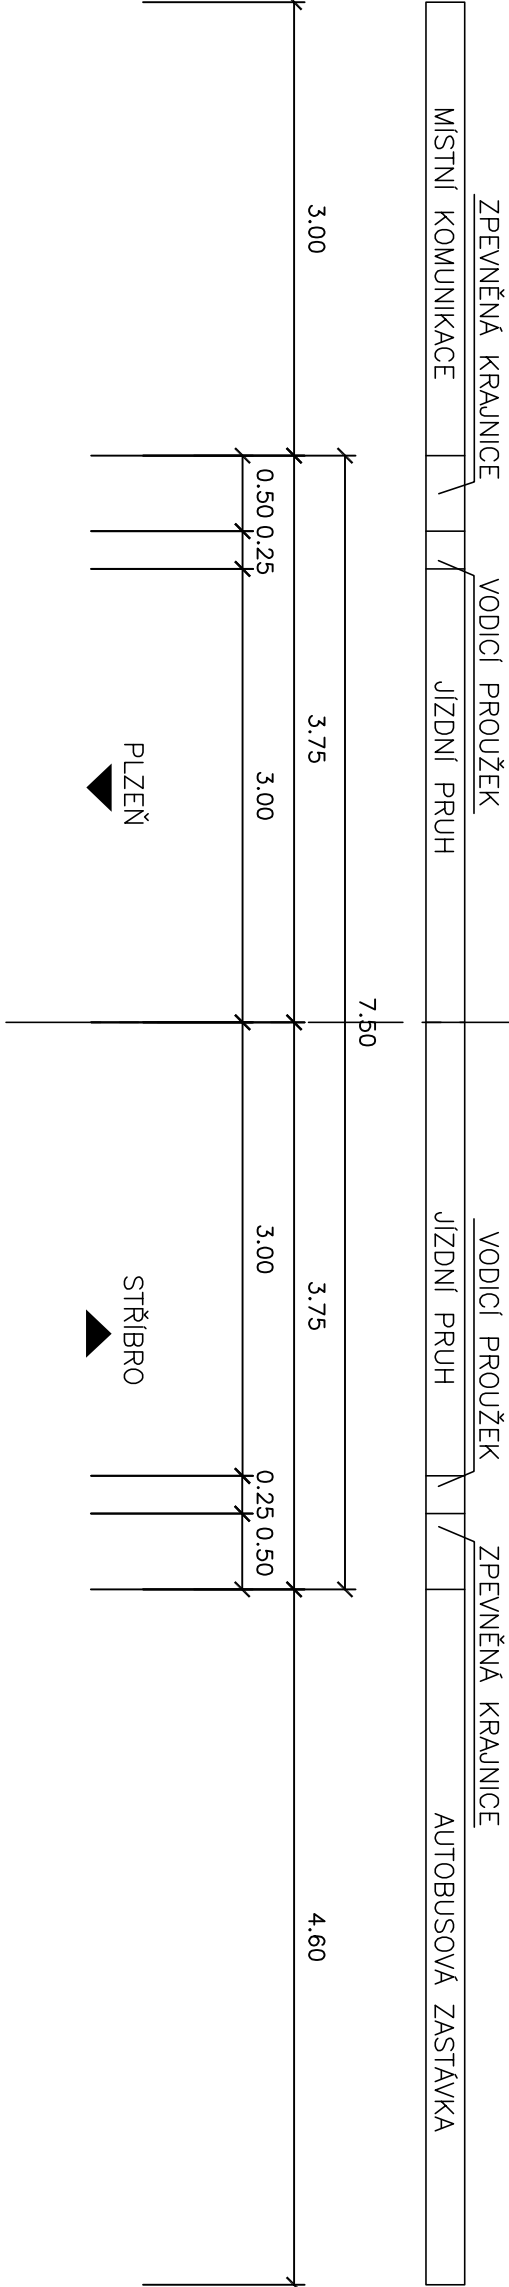

TECHNOLOGIE OPRAVY VOZOVKY:

OBRUSNÁ VRSTVA ACO 11S PMB 25/55-60
SPOJOVACÍ POSTŘÍK MODIFIKOVANOU EMULZÍ V MNOŽSTVÍ
ZBYTKOVÉHO ASFALTU PS-CP 0,45kg/m²
OPRAVA ZBYVAJÍCÍCH TRHLIN A SPÁR PODLE TP 115
OČIŠTĚNÍ POVrchU, VYBĚR MÍST K PŘÍPADNÝM LOKÁLNÍM OPRAVÁM
FRÉZOVÁNÍ STÁVAJÍCÍCH ASF. VRSTEV V PRŮMĚRNÉ TL. 43mm

TL. CELKEM TL.50mm

TECHNOLOGIE OPRAVY VOZOVKY V MÍSTĚ AUTOBUSOVÉ ZASTÁVKY:

OBRUSNÁ VRSTVA Z MODIFIKOVANÉHO ASFALTOVÉHO BETONU ACO 11S PMB 25/55-60
SPOJOVACÍ POSTŘÍK MODIFIKOVANOU EMULZÍ V MNOŽSTVÍ
ZBYTKOVÉHO ASFALTU PS-CP 0,35kg/m²
LOŽNÍ VRSTVA Z MODIFIKOVANÉHO ASFALTOVÉHO BETONU ACL 16S PMB 25/55-60
SPOJOVACÍ POSTŘÍK MODIFIKOVANOU EMULZÍ V MNOŽSTVÍ
ZBYTKOVÉHO ASFALTU PS-CP 0,45kg/m²
OPRAVA ZBYVAJÍCÍCH TRHLIN A SPÁR PODLE TP 115, (v případě širokých nebo rozvětvených trhlín s použitím geonříže o min. pevnosti 100 kN/m, dle TP 147 a předpisu výrobce)
OČIŠTĚNÍ POVrchU, VYBĚR MÍST K PŘÍPADNÝM LOKÁLNÍM OPRAVÁM
FRÉZOVÁNÍ STÁVAJÍCÍCH ASF. VRSTEV V PRŮMĚRNÉ TL. 103mm

TL. CELKEM

TL.110mm

PROJEKTOVÁNÍ DOPRAVNÍCH STAVEB

Projekční kancelář Ing. Škubalová
U Bachmáče 29, 326 00 PLZEŇ
tel. 377 455 842

VED. PROJEKTANT

ZODP. PROJEKTANT

VYPRACOVAL

SCHVÁLIL

Ing. Škubalová

Ing. Škubalová

Ing. Bobková

Ing. Škubalová

KRAJ PLZEŇSKÝ

KAT.OÚZEMÍ: Sytno

OBJEDNATEL

SÚS Pízeňského kroje

AKCE

II/605 hr. okr. TC/PC - Bor, oprava průtahů
(Sulislav, Sytno, Benešovice, Holostřevy, Skviřín)

OBJEKT: SO 102 Sytno – průtah

OBSAH

4b

4b