



VZOROVÝ PŘÍČNÝ ŘEZ
1:50/20

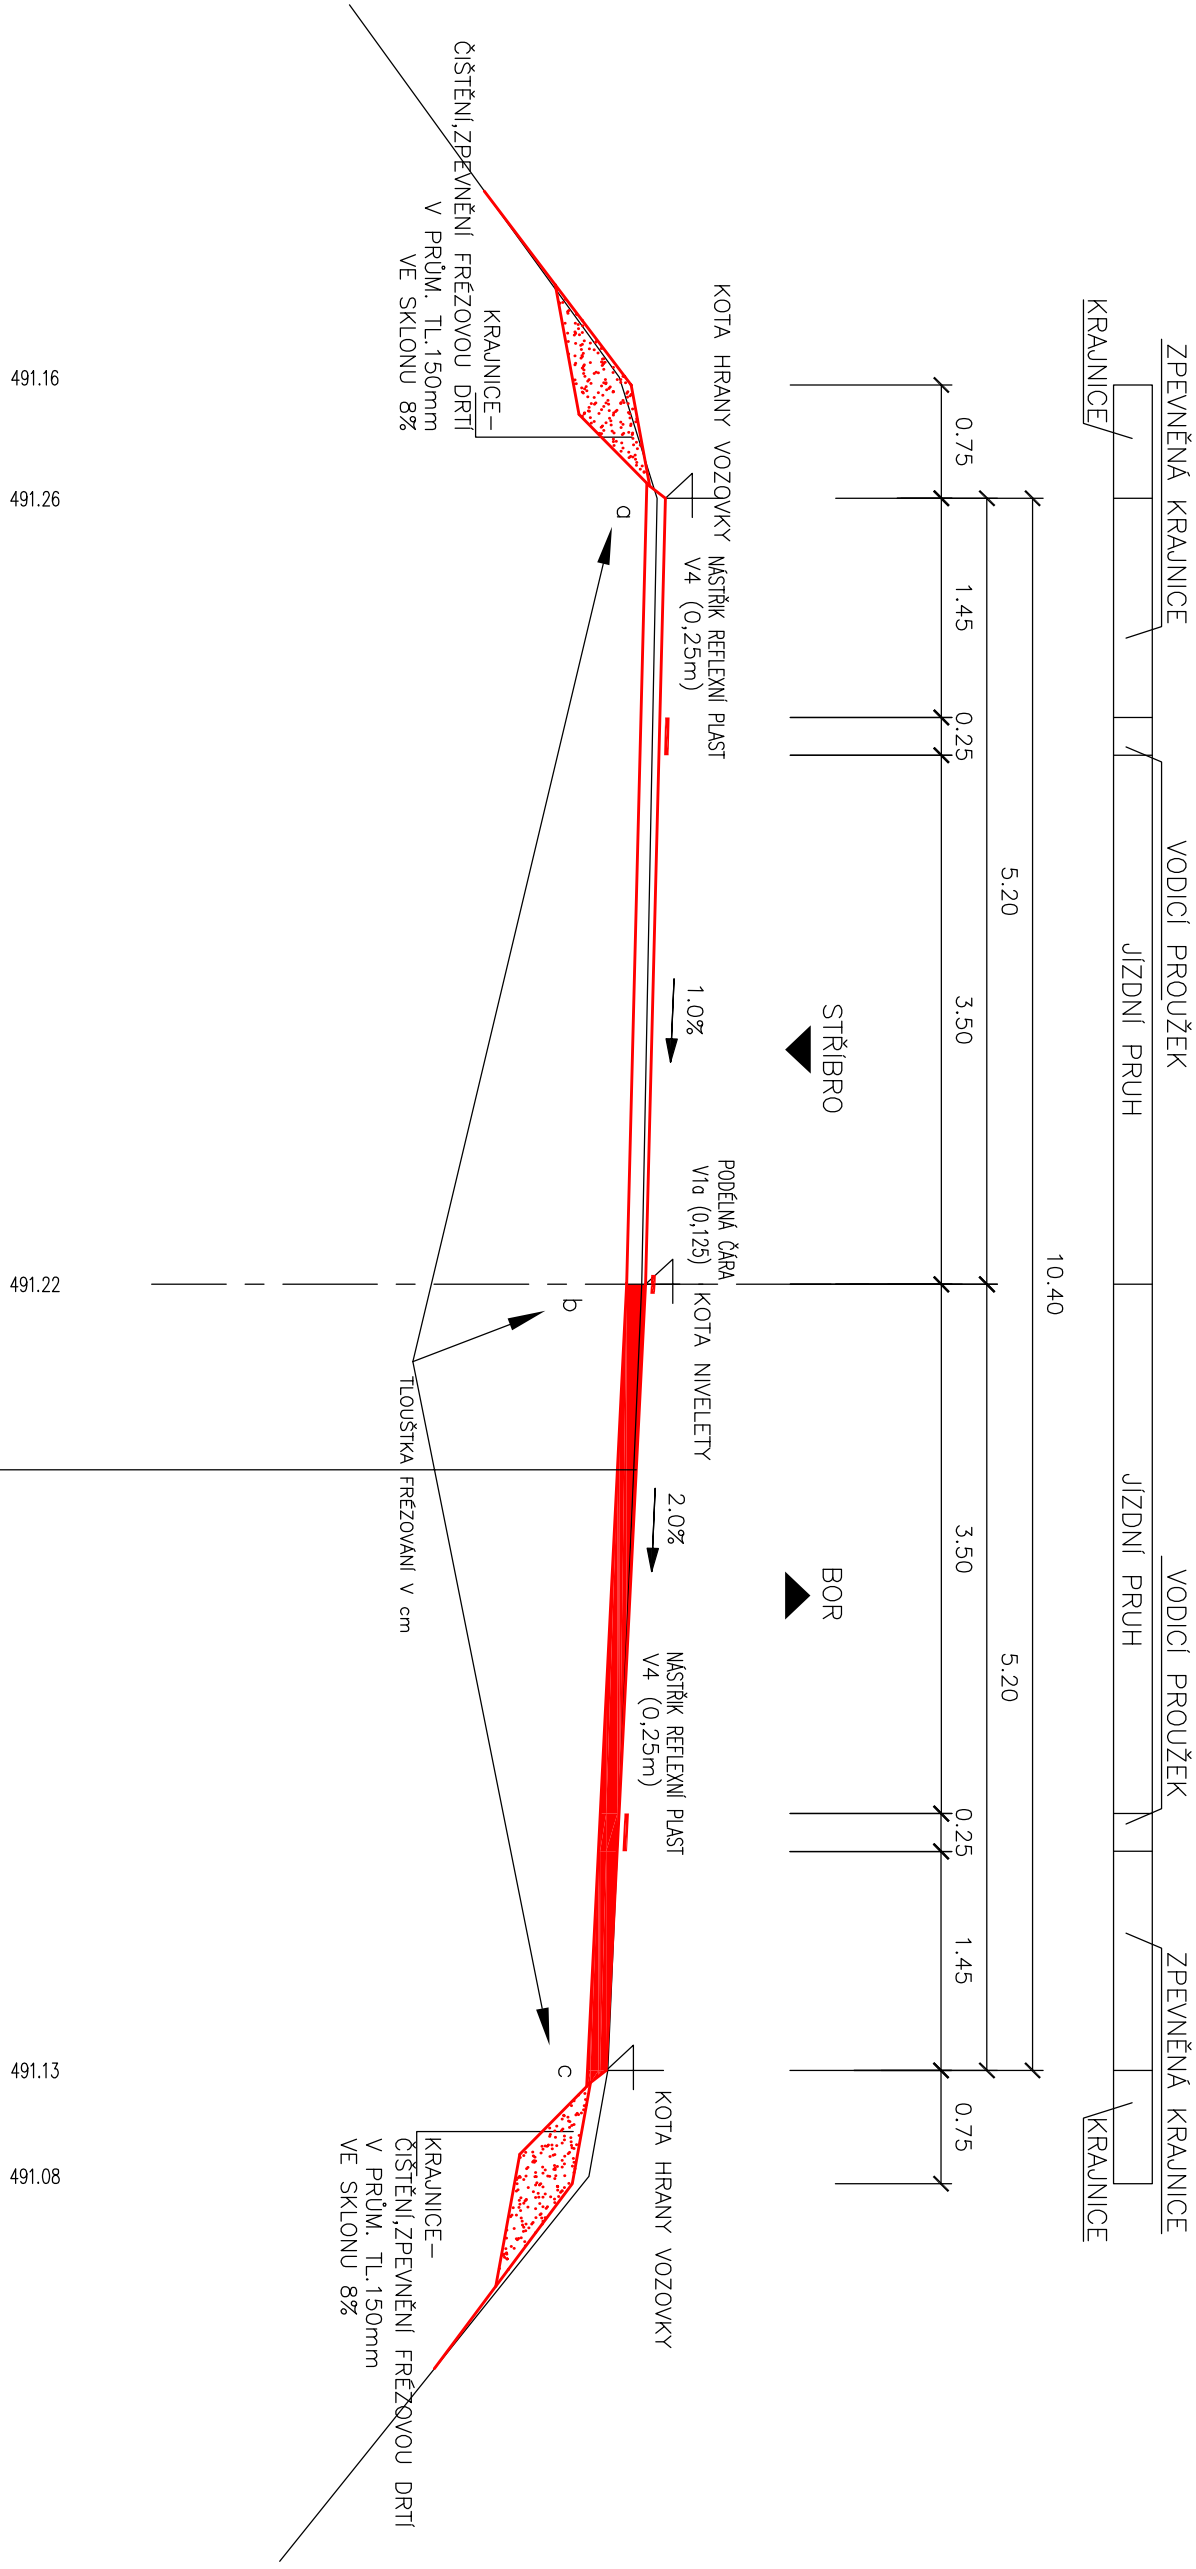

TECHNOLOGIE OPRAVY VOZOVKY:	
OBRUSNÁ VRSTVA ACO 11S PMB 25/55-60	TL. 50mm ČSN EN 13108-1
SPOJOVACÍ POSTŘÍK MODIFIKOVANOU EMULZÍ V MNOŽSTVÍ ZBYTKOVÉHO ASFALTU PS-CP 0,45kg/m2	ČSN 736129
OPRAVA ZBÝVAJÍCÍCH TRHLIN A SPAR PODLE TP 115	
OČIŠTĚNÍ POVrchU, VÝBĚR MÍST K PŘÍPADNÝM LOKÁLNÍM OPRAVÁM	
FREZOVÁNÍ STÁVAJÍCÍCH ASF. VRSTEV V PRŮMĚRNÉ TL. 40mm	
TL. CELKEM	TL.50mm



PROJEKTOVÁNÍ DOPRAVNÍCH STAVEB

Projekční kancelář Ing. Škubalová
U Bachmatče 29, 326 00 PLZEŇ
tel. 377 455 842

VED. PROJEKTANT	ZODP. PROJEKTANT	VYPRACOVAL	SCHVÁLIL	Projektní kancelář Ing. Škubalová U Bachmatče 29, 326 00 PLZEŇ tel. 377 455 842				
Ing. Škubalová	Ing. Škubalová	Ing. Bobková	Ing. Škubalová					
KRAJ PLZEŇSKÝ	KAT.ÚZEMÍ: Benešovice							
OBJEDNATEL	SÚS Pízeňského kroje			FORMÁT	A3			
AKCE	II/605 hr. okr. TC/PC - Bor, oprava průtahů (Sulislav, Sytno, Benešovice, Holostřevy, Skviřín)			DATUM	2/2023			
				ÚČEL	PDPS			
				ČÍS. ZAKÁZKY	22225			
				MĚŘÍTKO	1:50/20			
OBJEKT: SO 103 Benešovice – průtah				REGISTRACE-IČO	13890450			
OBSAH				ČÍS. VÝKRESU	ČÍS. KOPIE			
Vzorový příčný řez				4a				