



VZOROVÝ PŘÍČNÝ ŘEZ V MÍSTĚ HOSPODÁŘSKÉHO SJEZDU KM 0,074 50

PODÉLNÝ ŘEZ HOSPODÁŘSKÝM SJEZDEM

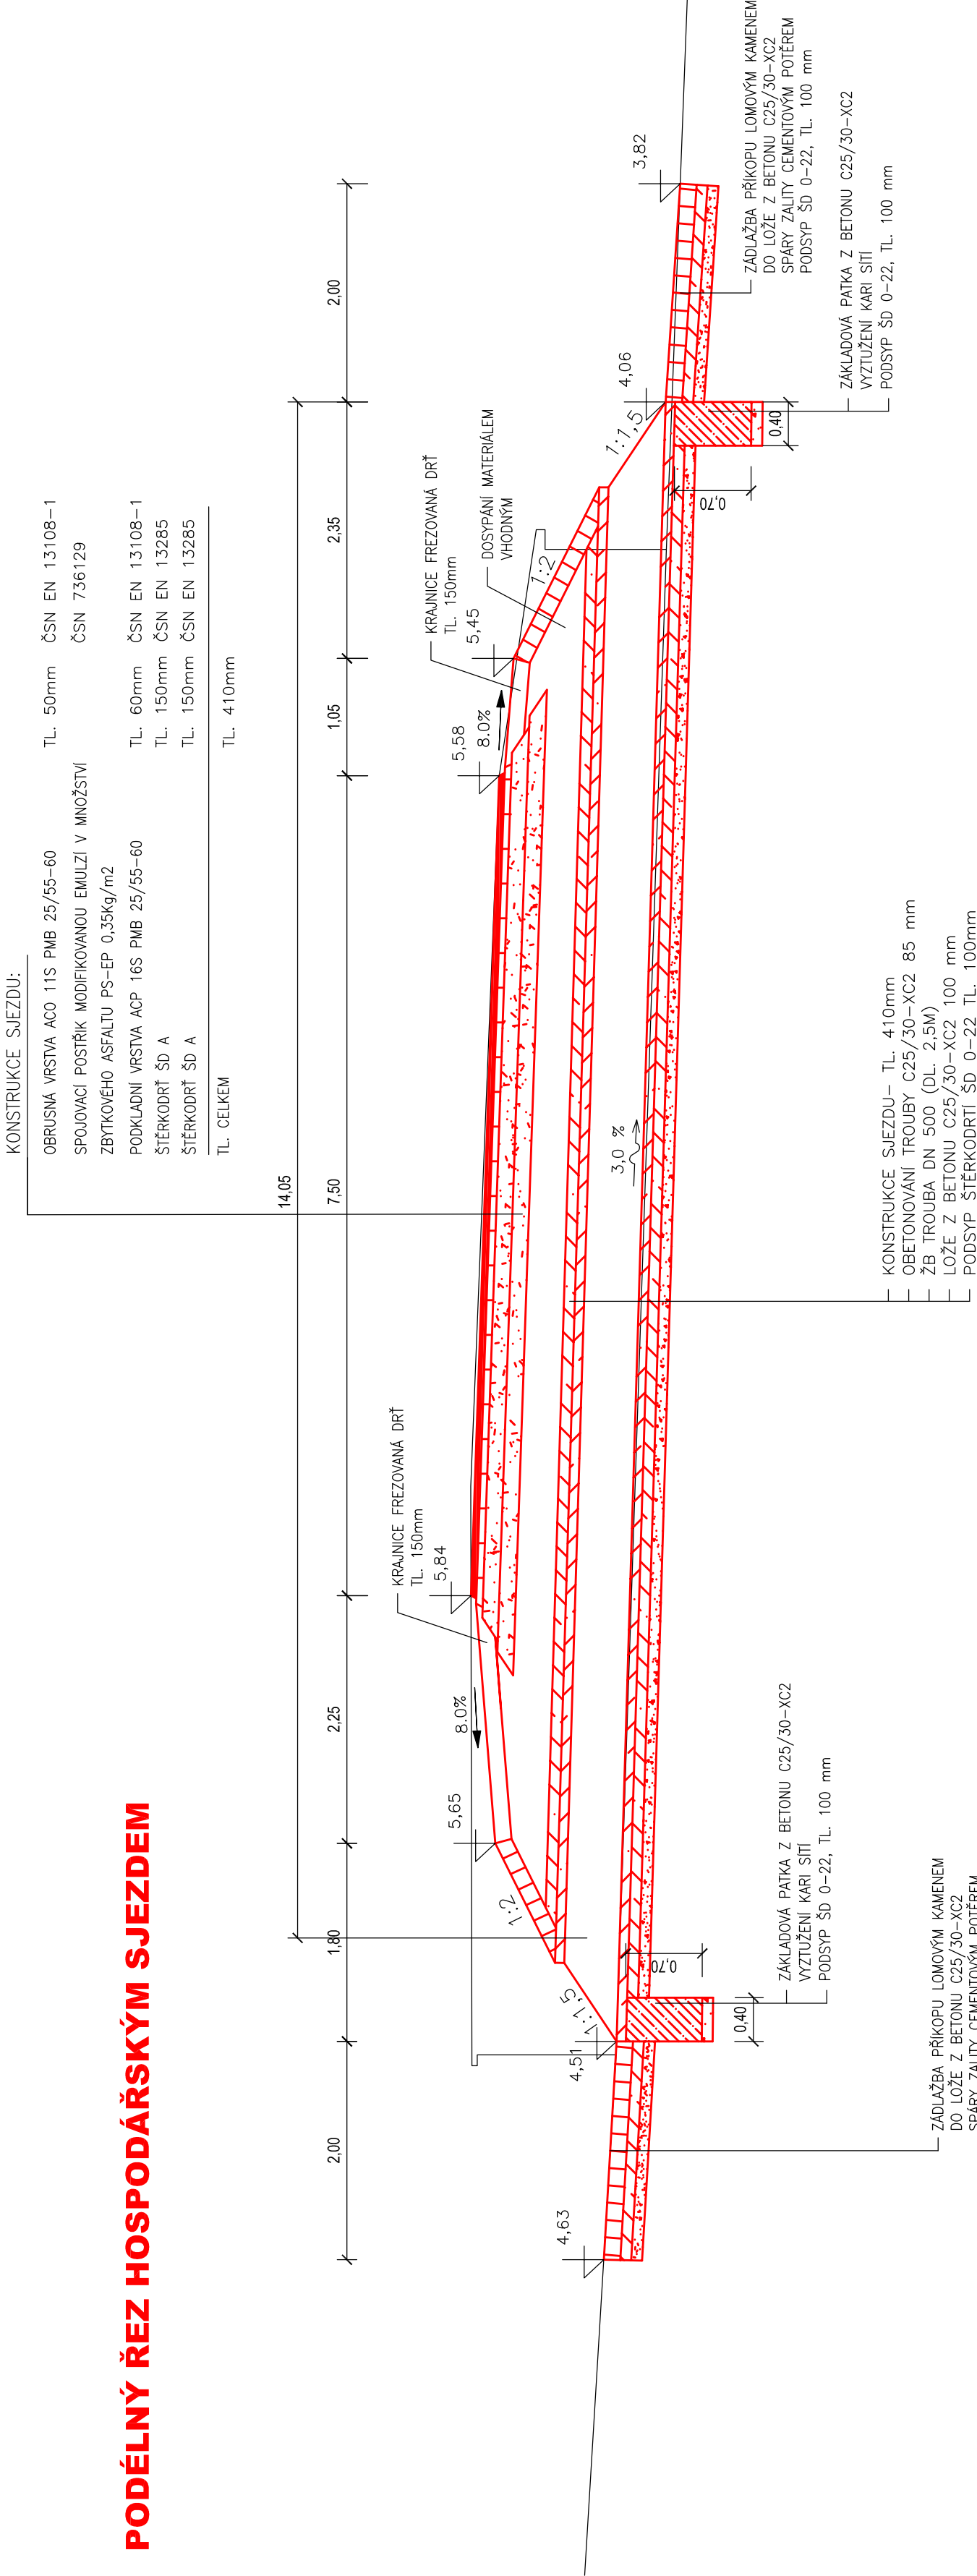

PŘÍČNÝ ŘEZ HOSPODÁŘSKÝM SJEZDEM

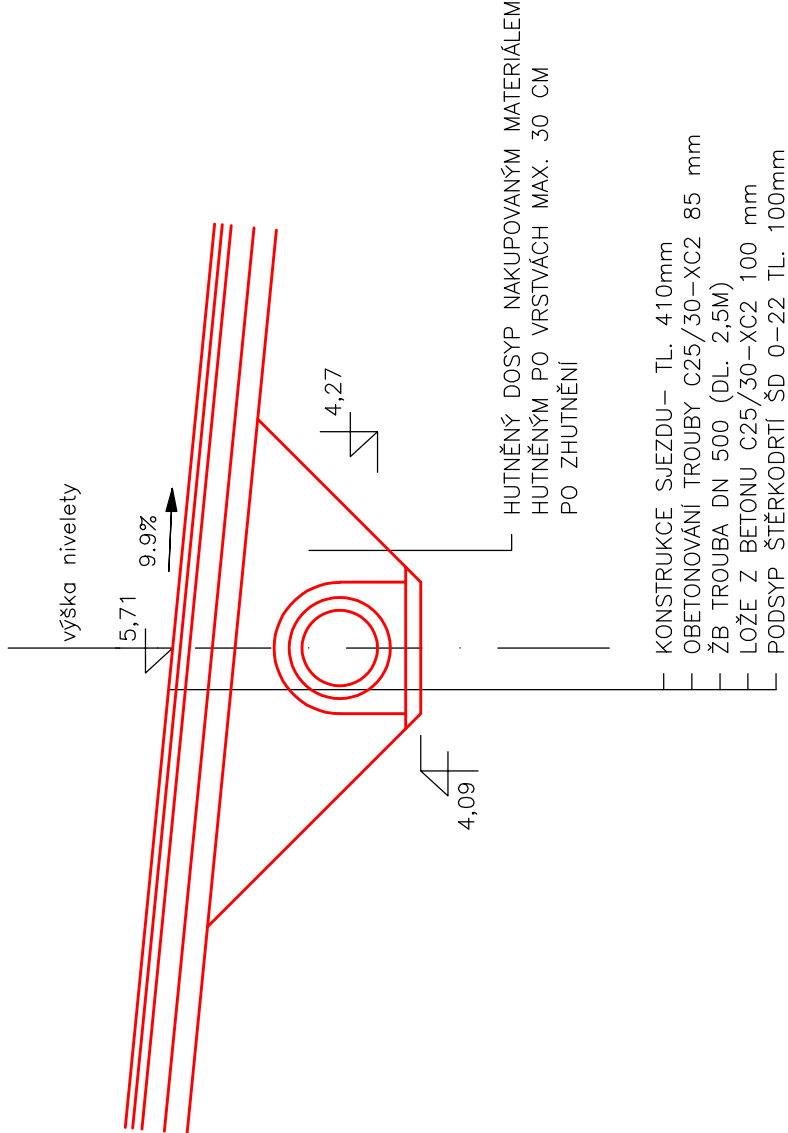

PROJEKTOVÁNÍ DOPRAVNÍCH STAVEB

Projekční kancelář Ing. Škubalová
U Bachmače 29, 326 00 PLZEŇ
tel. 377 455 842

VED. PROJEKTANT Ing. Škubalová	ZODP. PROJEKTANT Ing. Škubalová	VYPRACOVAL Ing. Bobková	SCHVÁLIL Ing. Škubalová	Projekční kancelář Ing. Škubalová U Bachmače 29, 326 00 PLZEŇ tel. 377 455 842
KRAJ PLZEŇSKÝ	KAT.ÚZEMÍ: Benešovice			FORMÁT
OBJEDNATEL SÚS Plzeňského kraje				DATUM 2/2023
AKCE II/605 hr. okr. TC/PS - Bor, oprava průtahů (Sulislav, Sytno, Benešovice, Holostřevy, Skviřín)				ÚČEL PDPS
				ČÍS. ZAKÁZKY 22225
				MĚŘÍTKO 1:50
OBJEKT: SO 103 Benešovice – průtah				REGISTRACE – IČO 13890450
OBSAH Vzorový příčný řez v místě hospodářského sjezdu km 0,074 50				ČÍS. VÝKRESU ČÍS. KOPIE
				4c