


# VZOROVÝ PŘÍČNÝ ŘEZ V MÍSTĚ HLOUBKOVÉ OPRAVY

## 1:50/20

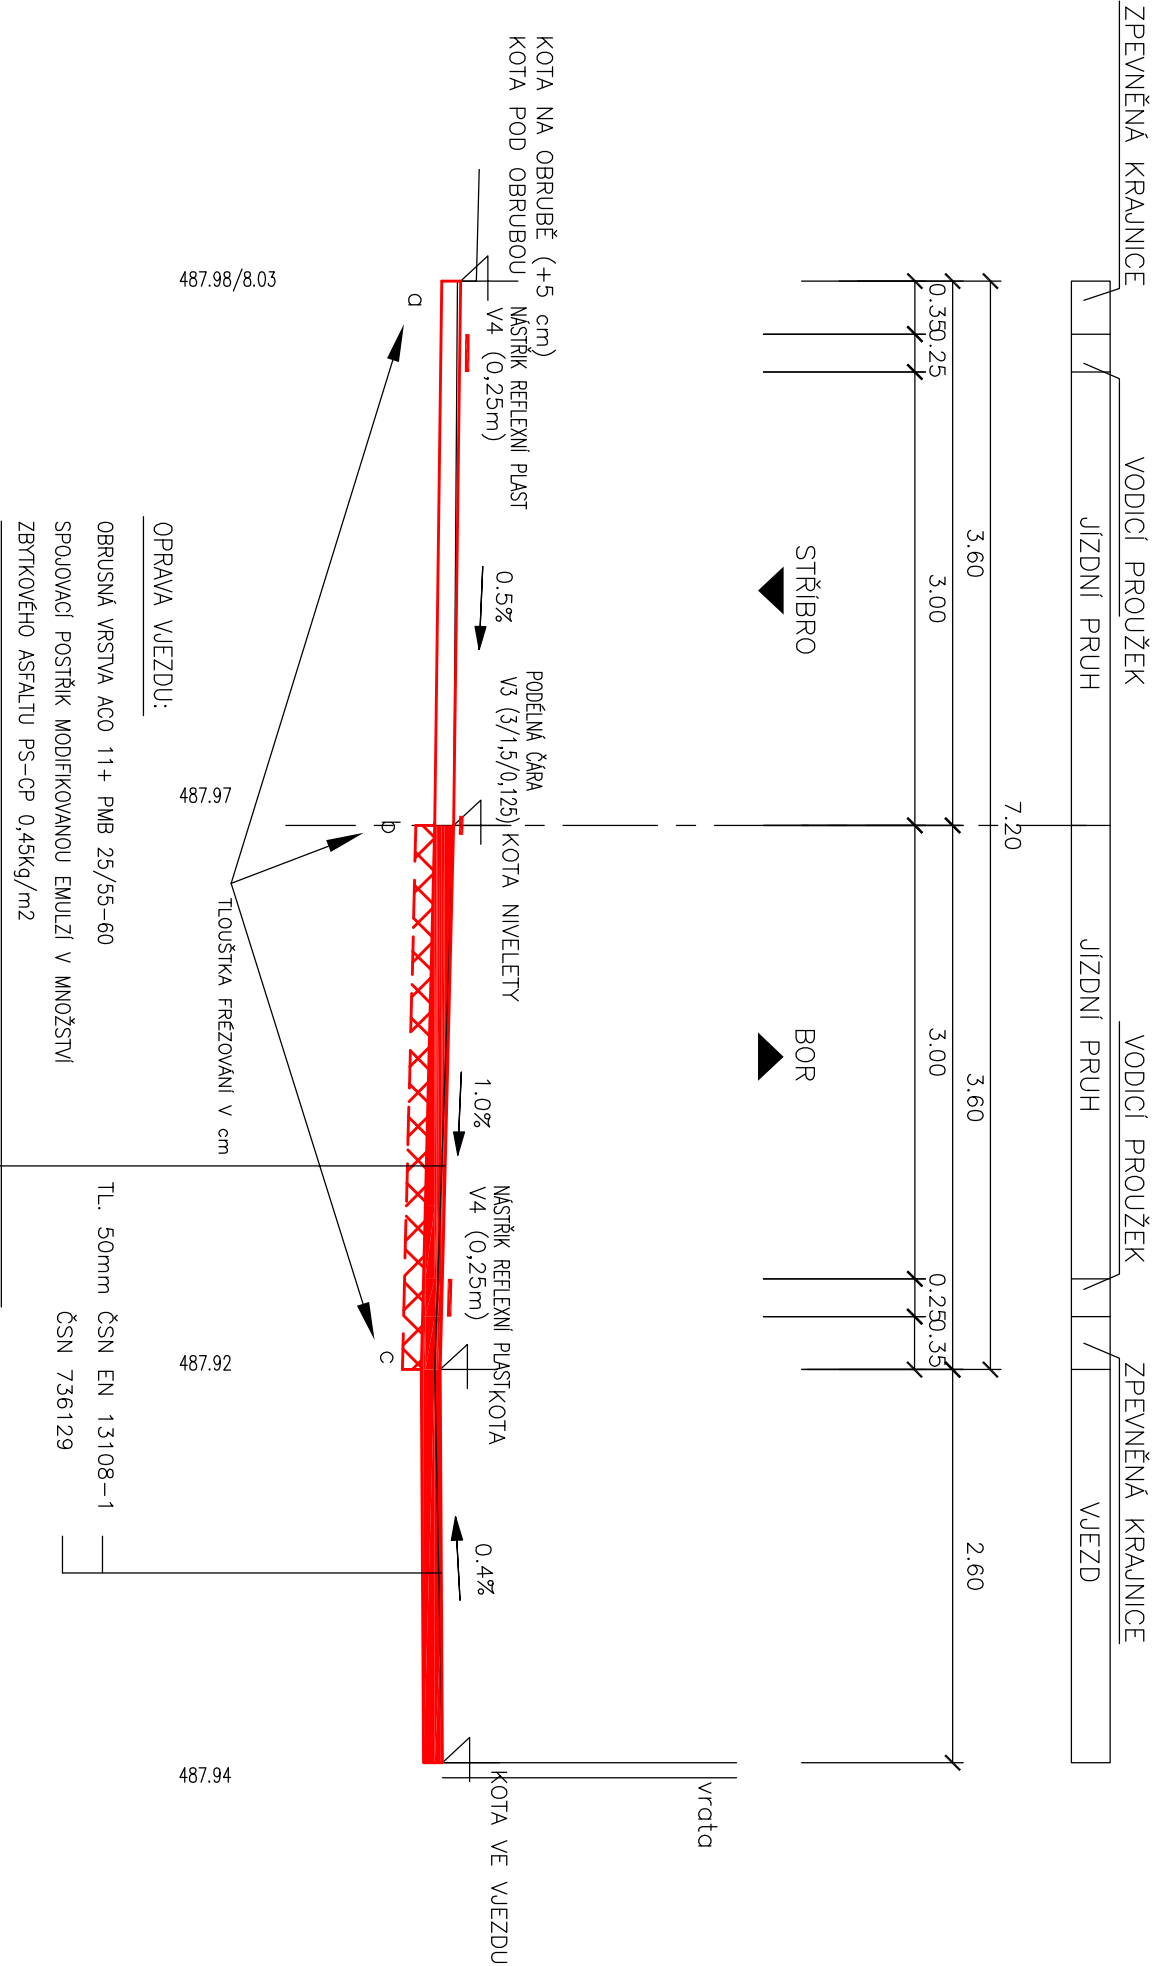

OPRAVA VJEZDU:

OBRUSNÁ VRSTVA ACO 11 + PMB 25/55-60

SPOJOVACÍ POSTŘÍK MODIFIKOVANOU EMULZÍ V MNOŽSTVÍ

ZBYTKOVÉHO ASFALTU PS-CP 0,45kg/m²

TL. 50mm ČSN EN 13108-1

ČSN 736129

TL. CELKEM

TL. 50mm

### TECHNOLOGIE OPRAVY VOZOVKY V MÍSTĚ HLOUBKOVÉ OPRAVY:

OBRUSNÁ VRSTVA Z MODIFIKOVANÉHO ASFALTOVÉHO BETONU ACO 11S PMB 25/55-60	TL. 50mm	ČSN EN 13108-1
SPOJOVACÍ POSTŘÍK MODIFIKOVANOU EMULZÍ V MNOŽSTVÍ		ČSN 736129
ZBYTKOVÉHO ASFALTU PS-CP 0,35kg/m²		
LOŽNÍ VRSTVA Z MODIFIKOVANÉHO ASFALTOVÉHO BETONU ACO 16S PMB 25/55-60	TL. 60mm	ČSN EN 13108-1
SPOJOVACÍ POSTŘÍK MODIFIKOVANOU EMULZÍ V MNOŽSTVÍ		ČSN 736129
ZBYTKOVÉHO ASFALTU PS-CP 0,45kg/m²		
OPRAVA ZBYVAJÍCÍCH TRHLIN A SPÁR PODLE TP 115, (v případě širokých nebo rozvětvených trhlin s použitím geometrie o min. pevnosti 100 kN/m, dle TP 147 a předpisu výrobce)		
OČIŠTĚNÍ PLOCHY, VYBĚR MÍST K PŘÍPADNÝM LOKÁLNÍM OPRAVÁM		
FREZOVÁNÍ STÁVAJÍCÍCH ASF. VRSTEV V PRŮMĚRNÉ TL. 99mm		
TL. CELKEM		TL. 110mm

**PROJEKTOVÁNÍ DOPRAVNÍCH STAVEB**

Projekční kancelář Ing. Škubalová  
U Bachmatě 29, 326 00 PLZEŇ  
tel. 377 455 842

VED. PROJEKTANT	ZODP. PROJEKTANT	VYPRACOVAL	SCHVÁLIL	Projekt kancelář Ing. Škubalová U Bachmatě 29, 326 00 PLZEŇ tel. 377 455 842
Ing. Škubalová	Ing. Škubalová	Ing. Bobková	Ing. Škubalová	
KRAJ PLZEŇSKÝ	KAT.ÚZEMÍ: Holostěvy			
OBJEDNATEL	SÚS Plzeňského kraje			
AKCE	II/605 hr. okr. TC/PC - Bor, oprava průtahů (Sulislav, Sytno, Benešovice, Holostěvy, Skviňín)			
OBJEKT: SO 104 Holostěvy – průtah				
OBSAH				
Vzorový příčný řez - v místě hloubkové opravy				
FORMÁT	A3			
DATUM	2/2023			
ÚČEL	PDPs			
ČÍS. ZAKAZKY	22225			
MĚŘÍTKO	1:50/20			
REGISTRACE-IČO	13890450			
ČÍS. VÝKRESU	ČÍS. KOPIE			
4c				