



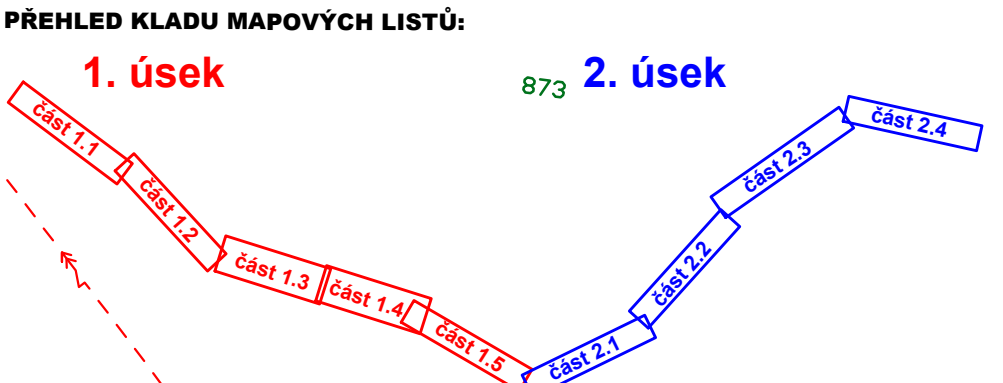

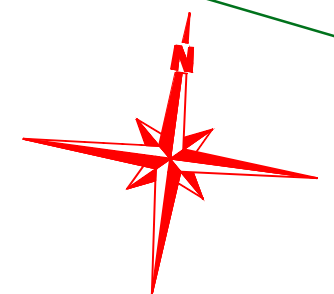



"II/187 Plánice - Neurazy, oprava"
KOORDINAČNÍ SITUACNÍ VÝKRES - 1.úsek, část 1.2
Měřítko - 1:500








DŮLEŽITÉ UPOZORNĚNÍ:
Před zahájením zemních prací je bezpodmínečně nutné, aby zhotovitel zajistil přesné vytýčení podzemních sítí od jednotlivých správců. Zemní práce pak v místech křížení s těmito sítěmi je nutno provádět ručně, se zvýšenou opatrností a za odborného dozoru!

		SG Geotechnika a.s. Geologická 988/4, 152 00 Praha 5			
Objednatel:	Správa a údržba silnic Plzeňského kraje, příspěvková organizace				
Název zakázky:	"II/187 Plánice - Neurazy, oprava"				
Číslo zakázky:	Zpracoval:	Schválila:	Měřítko:	Stupeň:	Datum:
22.0290.262Z24	Václav Fiala	Ing. I. Novotná	1 : 500	PDPS	04/2023
KOORDINAČNÍ SITUACNÍ VÝKRES 1.úsek, část 1.2					Číslo přílohy:
					C.3

Legenda 1.úsek

-  OPRAVA KOMUNIKACE EXTRAVILÁN – RECYKLACE + POVRCH ASFALTOVÝ BETON – 15163 m²
-  OPRAVA KOMUNIKACE INTRAVILÁN – FRÉZOVÁNÍ + POVRCH ASFALTOVÝ BETON – 3775 m²
-  NOVÉ KRAJNICE, ŠTĚRKODRŤ – 3200 m²
-  HOSP.VJEZDY, NAPOJENÍ MK, FRÉZOVÁNÍ + POVRCH ASFALTOVÝ BETON – 843 m²
-  HOSP.VJEZDY, ZPEVNĚNÍ ŠTĚRKODRŤ – 322 m²

Legenda stávajících sítí

-  STÁVAJÍCÍ SÍŤ – CETIN
-  STÁVAJÍCÍ SÍŤ – ČEZ
-  STÁVAJÍCÍ SÍŤ – GASNET
-  STÁVAJÍCÍ SÍŤ – NET4GAS
-  STÁVAJÍCÍ SÍŤ – VODOVOD

z	2,08 m
O	51,74 m
T	26,09 m
α	20,2133 gr
R=163m	

z	2,73 m
O	50,72 m
T	25,74 m
α	26,8923 gr
R=120m	

z	0,63 m
O	60,23 m
T	30,13 m
α	5,3195 gr
R=721m	