

Legenda 1.úsek

- OPRAVA KOMUNIKACE EXTRAVILÁN – RECYKLACE + POVRCH ASFALTOVÝ BETON – 15163 m2
- OPRAVA KOMUNIKACE INTRAVILÁN – FRÉZOVÁNÍ + POVRCH ASFALTOVÝ BETON – 3775 m2
- NOVÉ KRAJNICE, ŠTĚRKODRŤ – 3200 m2
- HOSP.VJEZDY, NAPOJENÍ MK, FRÉZOVÁNÍ + POVRCH ASFALTOVÝ BETON – 843 m2
- HOSP.VJEZDY, ZPEVNĚNÍ ŠTĚRKODRŤ – 322 m2



Legenda stávajících sítí


- STÁVAJÍCÍ SÍŤ – CETIN
- STÁVAJÍCÍ SÍŤ – ČEZ
- STÁVAJÍCÍ SÍŤ – GASNET
- STÁVAJÍCÍ SÍŤ – NET4GAS
- STÁVAJÍCÍ SÍŤ – VODOVOD

**DŮLEŽITÉ UPOZORNĚNÍ:**  
Před zahájením zemních prací je bezpodmínečně nutné, aby zhotovitel zajistil přesné výtčení podzemních sítí od jednotlivých správců. Zemní práce pak v místech křížení s těmito sítěmi je nutno provádět ručně, se zvýšenou opatrností a za odborného dozoru!

"II/187 Plánice - Neurazy, oprava"  
**KOORDINAČNÍ SITUAČNÍ VÝKRES - 1.úsek, část 1.4**  
Měřítko - 1:500

PŘEHLED KLADU MAPOVÝCH LISTŮ:  
1. úsek 2. úsek

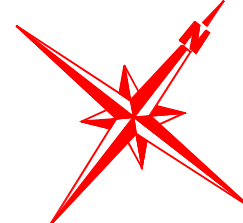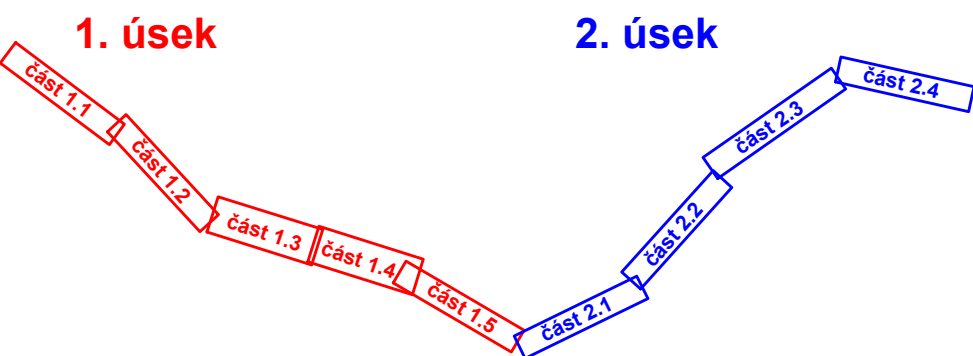

		SG Geotechnika a.s. Geologická 988/4, 152 00 Praha 5			
Objednatel:	Správa a údržba silnic Plzeňského kraje, příspěvková organizace				
Název zakázky:	"II/187 Plánice - Neurazy, oprava"				
Číslo zakázky:	Zpracoval:	Schválila:	Měřítko:	Stupeň:	Datum:
22.0290.262Z24	Václav Fiala	Ing. I. Novotná	1 : 500	PDPS	04/2023
KOORDINAČNÍ SITUAČNÍ VÝKRES 1.úsek, část 1.4					Číslo přílohy:
					C.5