


## ŽV1 zatížení E600

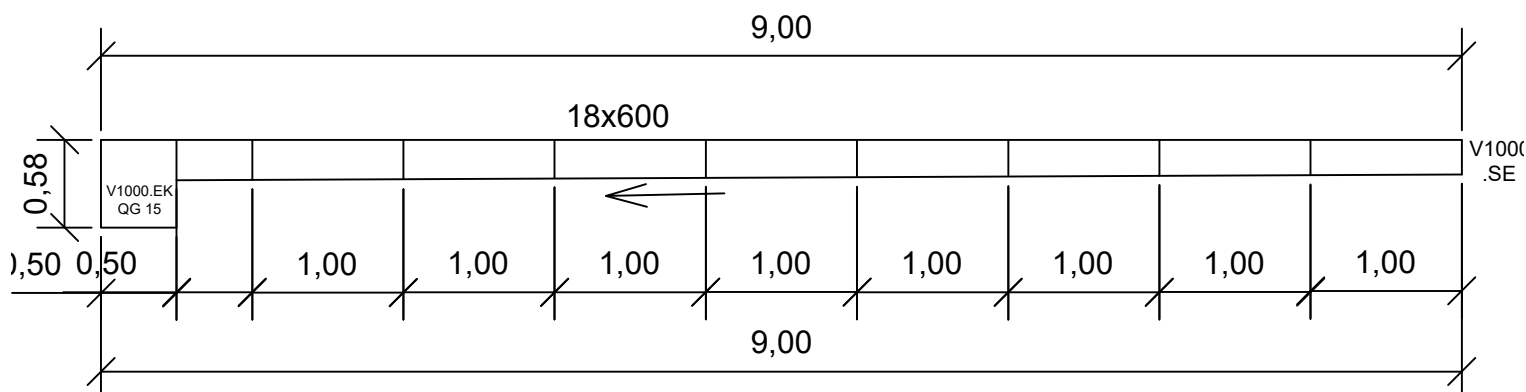

### Uložení odvodňovacích žlabů

Odvodňovací žlaby uložit podle typových podkladů dodavatele odvodňovacích žlabů na třídu zatížení E600, vtoková skříň se zápachovou uzávěrou.

Jednotlivé žlaby uložit podle kladečského schématu dodavatele odvodňovacích žlabů.

<b>Bastl Pavel - projektování dopravních staveb</b> Částkova 76, 326 00 Plzeň, tel.: 734 449 893, IČO: 87414627, E-mail: bastl.kom@seznam.cz			
Vedoucí projektant	Pavel Bastl		
Odpovědný projektant	Pavel Bastl		
Vypracoval	Pavel Bastl		
Objednatel - investor	SOU elektrotechnické, Plzeň, Vejprnická 56, 318 00 Plzeň		
Místo stavby	K.ú. Skvrňany 722596, Plzeň, parc.č. 2204/25 + okolí		
Stavba	<b>Projektová dokumentace - rekonstrukce areálové komunikace (vjezd do areálu - parkoviště)</b> <b>SO 100 Komunikace a terénní úpravy</b>	Stupeň DVZ	Číslo paré
		Datum 05/2021	
		Č. zakázky	
Objekt	<b>Dopravní stavby</b>	Formáty 8A4	Č. přílohy
Obsah přílohy	<b>Žlabová vpust</b>	Měřítko 1 : 50	<b>D.1.1.7</b>