Podrobný podélný profil: SO111 M 1:1000/100

Rozsah: km 0,00000 - km 0,09995

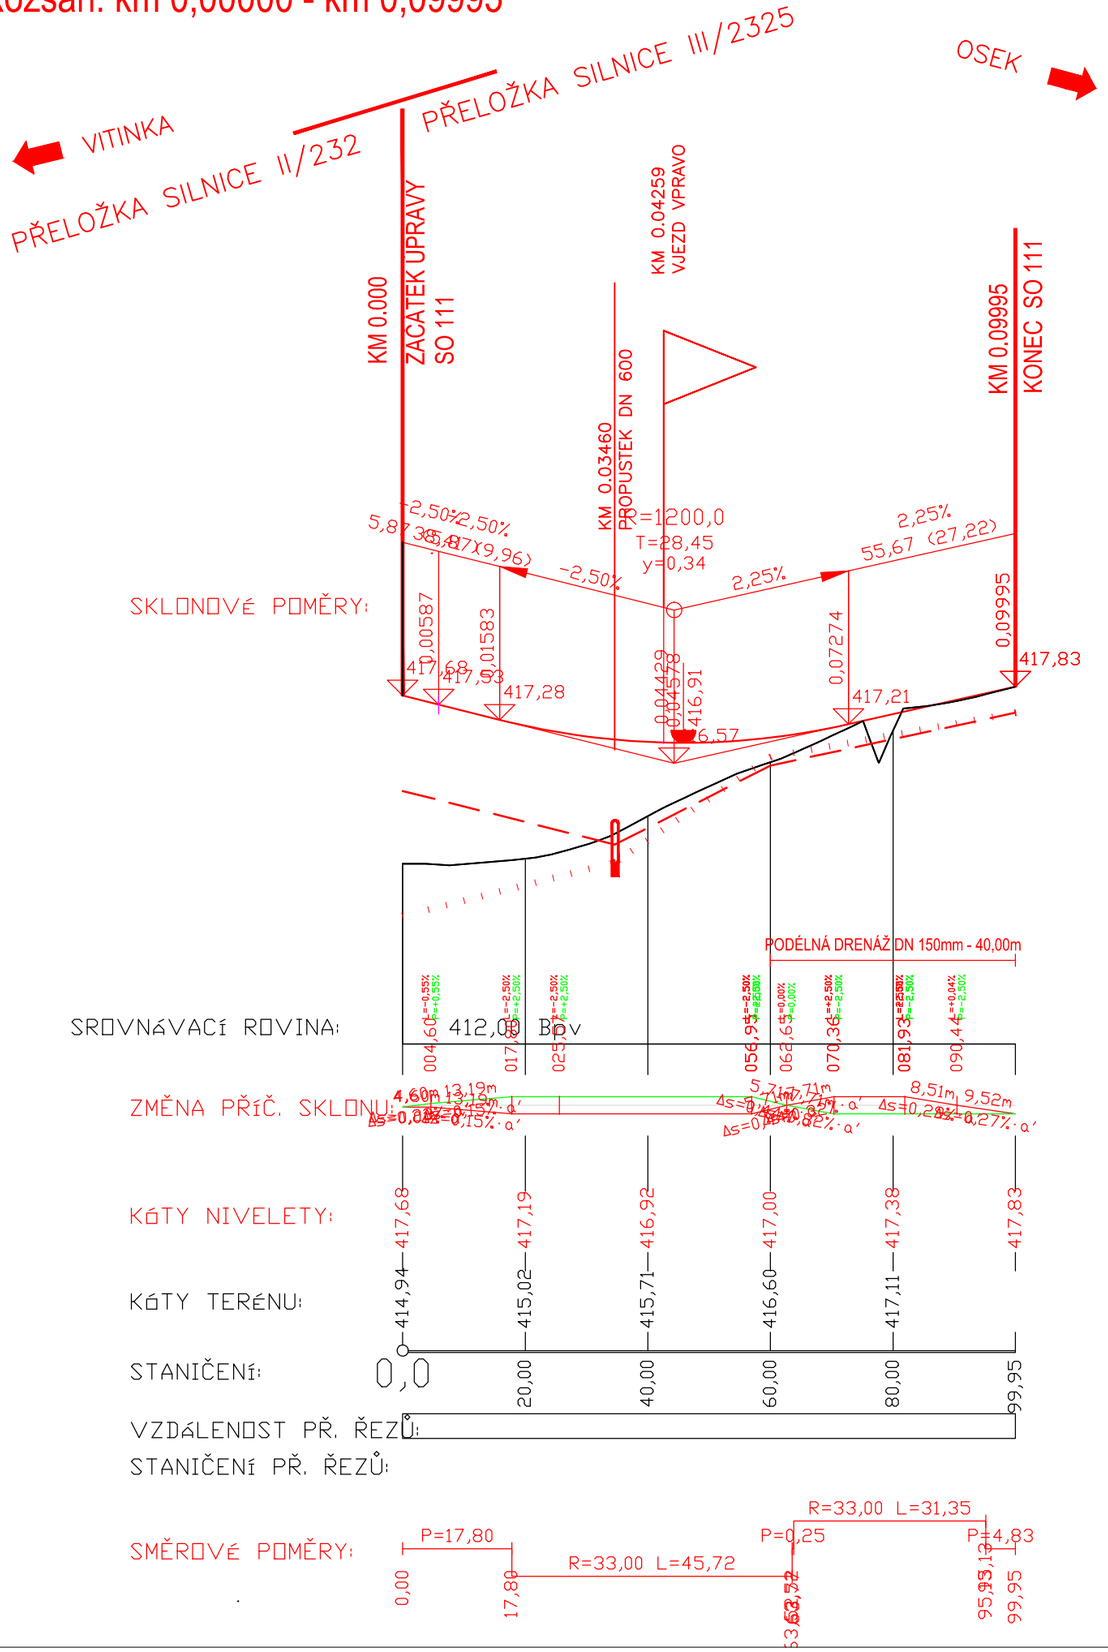

SOUŘADNÝ SYSTÉM: S-JTSK

VÝŠKOVÝ SYSTÉM: B.P.V.

OBJEDNATEL:	Správa a údržba silnic Plzeňského kraje Koterovská 162, 326 00 Plzeň		Royal HaskoningDHV Sokolovská 100/94 Praha 8, www.dhv.cz tel. 236 080 555 email: dhvcr@dhv.com
STUPEŇ PD:	PDPS Projektová dokumentace pro provádění stavby		
NÁZEV STAVBY:	**Napojení severního Rokycanska na dálnici D5, I. etapa**		
HIP:	ING. JAN RAMBOUSEK	ARCHIV. Č. CA1663	ZPRACOVATEL ČÁSTI: HaskoningDHV Czech Republic, spol. s r.o. Kancelář: Sokolovská 100/94, Praha 8 tel. 236 080 555 email: dhvcr@dhv.com
ZODP. PROJEKTANT:	ING. VÁCLAV STARÝ		
VYPRACOVALI:	ING. DITA MYŠKOVÁ, ING. MILAN PTÁČEK		
ČÁST:	**B - Stavební část**	FORMÁT: x A4	PARÉ:
STAVEBNÍ OBJEKT:	**SO 111 - Napojení MK v km 3,689**	MĚŘÍTKO: 1:1000/100	
PŘÍLOHA:	**Podélný profil 111**	DATUM: 05/2019	Č. PŘÍLOHY: 3