



Příloha 1.1: Keřové porosty - výsadbový modul (24x2m tj. 48m²), M 1:150

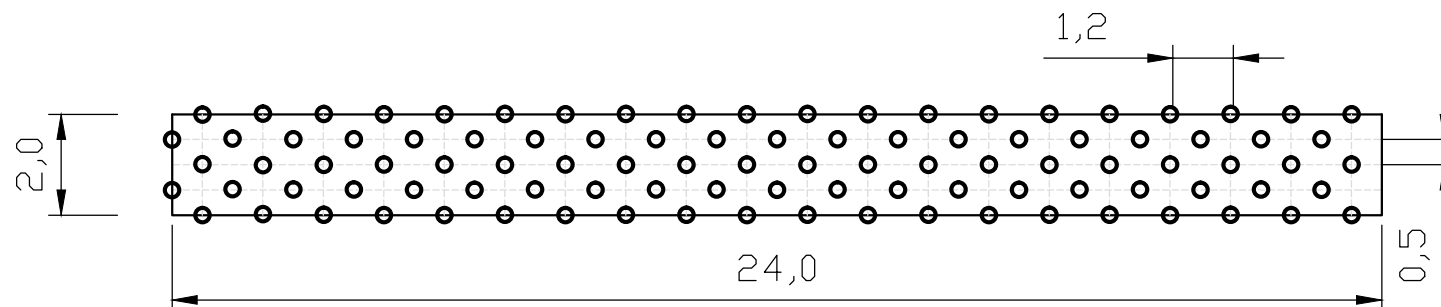

VYSVĚTLIVKY:

- navrhovaný keř listnatý - celkem 100ks (rozpis druhů viz hlavní výkresová příloha)

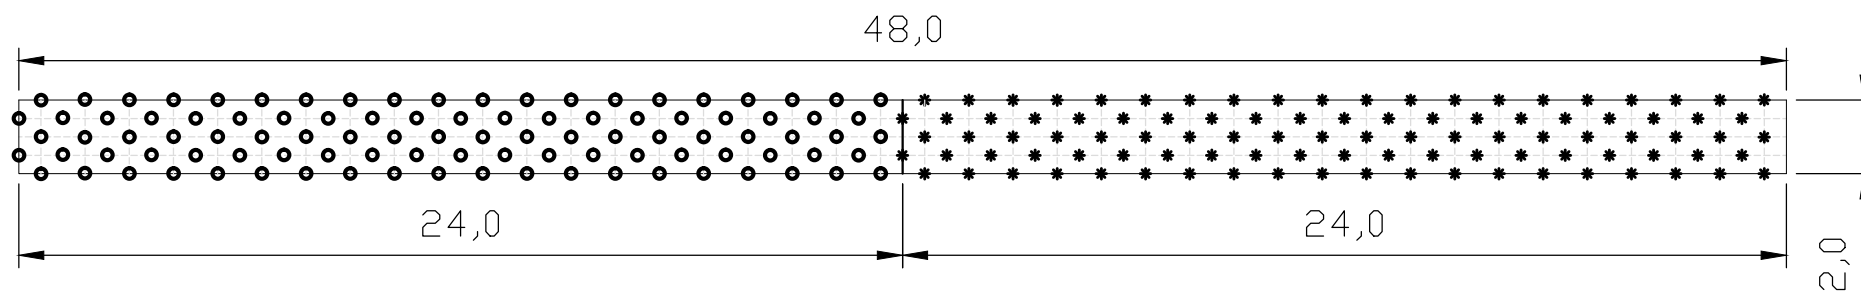

Příklad podélného řazení výsadbových modulů s použitím dvou druhů dřevin

VYSVĚTLIVKY:

- navrhovaný keř listnatý 1 - 100ks (rozpis druhů viz hlavní výkresová příloha)
- * navrhovaný keř listnatý 2 - 100ks (rozpis druhů viz hlavní výkresová příloha)