



PR: 1  
km 0,050 00

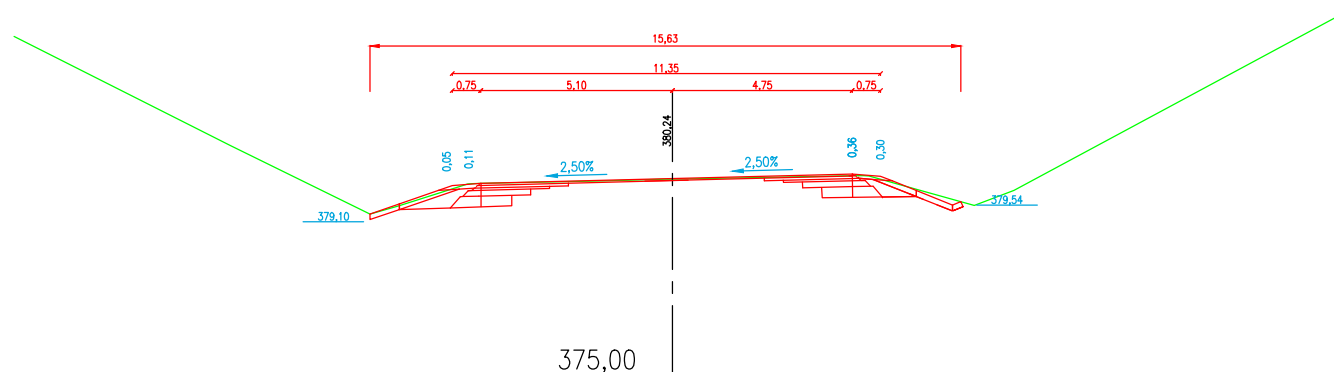


PR: 2  
km 0,058 43

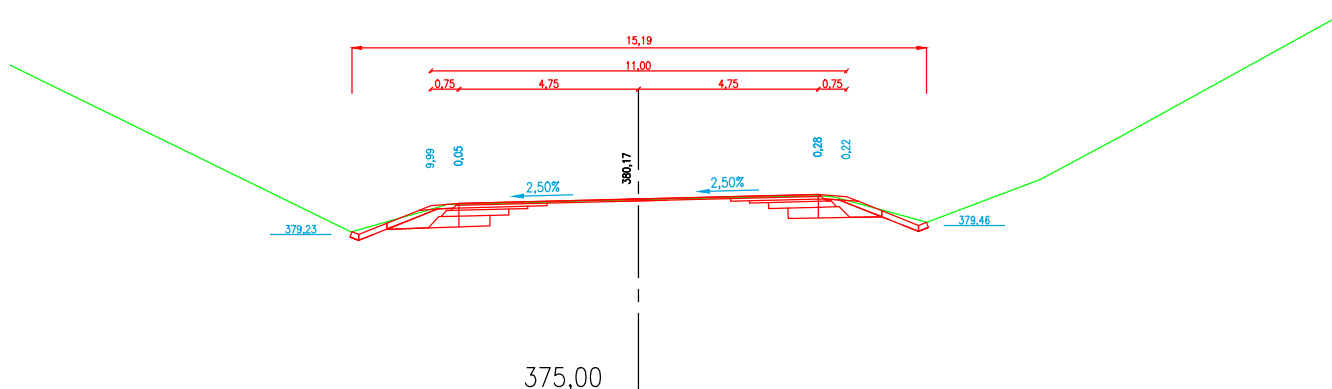

SOUŘADNÝ SYSTÉM: S-JTSK

VÝŠKOVÝ SYSTÉM: B.P.V.

OBJEDNATEL: Správa a údržba silnic Plzeňského kraje Koterovská 162, 326 00 Plzeň		 <b>Royal HaskoningDHV</b> Sokolovská 100/94 Praha 8, www.dhv.cz tel. 236 080 555 email: dhvcr@dhv.com	
STUPEŇ PD: PDPS Projektová dokumentace pro provádění stavby			
NÁZEV STAVBY: <b>Napojení severního Rokycanska na dálnici D5, I. etapa</b>			
HIP: ING. JAN RAMBOUSEK	ARCHIV. Č. CA1663	ZPRACOVATEL ČÁSTI: HaskoningDHV Czech Republic, spol. s r.o. Kancelář: Sokolovská 100/94, Praha 8 tel. 236 080 555 email: dhvcr@dhv.com	
ZODP. PROJEKTANT: ING. VÁCLAV STARÝ			
VYPRACOVALI: ING. DITA MYŠKOVÁ, ING. MILAN PTÁČEK			
ČÁST: <b>B - Stavební část</b>		FORMÁT: 2x A4	PARÉ:
STAVEBNÍ OBJEKT: <b>SO 102 - Napojení na dálnici D5</b>		MĚŘÍTKO: 1:200	
PŘÍLOHA: <b>Charakteristické příčné řezy</b>		DATUM: 05/2019	Č. PŘÍLOHY: 5